


ELEWACJA 1 - SEGMENT A, B, C

ELEWACJA OD STRONY PARKU

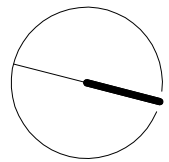


WIDOK ELEWACJI 1

PROJEKT ZAKŁADA PRZED W SZYBOKIM TERMO-MODERNIZACJĄ BUDYNKU SZKOŁY ORAZ PRACE TOWARZYSZĄCE PRZY REALIZACJI ZADANIA, DZIAŁANIA INWESTYCYJNE I ULEPSZENIA ZAWARTE W PROJEKCIE MAJĄ NA CELU POPRAWĘ STANU TECHNICZNEGO JAK I WIZUALNEGO OBIEKTU I OBEJMUJĄ:


1. PROJEKTOWANE DOCIEPLENIE ŚCIAN ZEWNĘTRZNYCH WRAZ Z WYKONANIEM ELEWACJI
2. PROJEKTOWANA IZOLACJA I DOCIEPLENIE ZEWNĘTRZNYCH ŚCIAN PIWNIC I FUNDAMENTÓW
3. PROJEKTOWANA WYMIANA STOLARKI OKIENNEJ I DRZWIOWEJ
4. PROJEKTOWANA WYMIANA INSTALACJI C.O. WRAZ Z WYMIANĄ GRZEJNIKÓW
5. PROJEKTOWANA WYMIANA ISTNIEJĄCEGO WĘZŁA CIEPŁEGO DLA POTRZEB CO I CWU WRAZ Z INSTALACJĄ CWU
6. PROJEKTOWANE WYKONANIE INSTALACJI WENTYLACJI MECHANICZNEJ DLA SALI GIMNASTYCZNEJ, SZATNI, KUCHNI I SANITARIATÓW
7. PROJEKTOWANE WYKONANIE DRENAŻU OPASKOWEGO WOKÓŁ BUDYNKU
8. PROJEKTOWANE WYKONANIE OPASKI WOKÓŁ BUDYNKU
9. PROJEKTOWANY REMONT SCHODÓW ZEWNĘTRZNYCH I POCHYLNI
10. PROJEKTOWANE WYKONANIE INSTALACJI ODGROMOWEJ I OŚWIELENIA ZEWNĘTRZNEGO
11. PROJEKTOWANA IZOLACJA TERMICZNA DACHU WRAZ Z WYMIANĄ POKRYCIA DACHOWEGO
12. PROJEKTOWANE CZĘŚCIOWE ZAMUROWANIE OTWORÓW OKIENNYCH
13. PROJEKTOWANE PRACE NAPRAWCZE I WYKOŃCZENIOWE

SEGMENTY W BUDYNKU

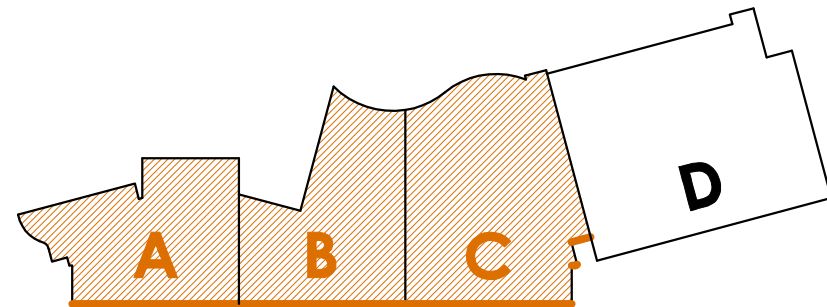

D S W DOROTA SETLAK

adres: ul. Św. Barbary 14/36, 41-514 Chorzów
e-mail: dsw@dswprojekt.pl
telefon: 736 249 058
strona: dswprojekt.pl

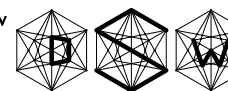

TEMAT:
ROBOTY BUDOWLANE POLEGAJĄCE NA IZOLACJI TERMICZNEJ I PRZECIWPROMIENIOWEJ PRZEBUDÓW
W BUDYNKU ZESPÓŁU SZKOLNO-PRZEDSZKOLNY NR 5 PRZY UL. KOZIELSKIEJ 39 W GŁIWICACH
W RAMACH PROJEKTU "RENOWACJA BUDYNKU SZKOŁY I PRZEDSZKOLA NR 5 PRZY UL. KOZIELSKIEJ 39 W GŁIWICACH"

OBIEKT:
ZESPÓŁ SZKOLNO-PRZEDSZKOLNY NR 5
UL. KOZIELSKA 39, 44-100 GŁIWICE

INWESTOR:
MIASTO GŁIWICE
UL. ZWYCIĘSTWA 21, 44-100 GŁIWICE

PROJEKTANCI:
MGR INŻ. DOROTA SETLAK-WRÓBLEWICZ
MGR INŻ. JUSTYNA WROBLEWICZ
MGR INŻ. ARCH. LESIEK FIJICHOWSKI
MGR INŻ. ARCH. MARTA SMOŁKA
MGR INŻ. ARCH. WERONIKA CINAŁ

upr. nr SLK/2416/POOK/08
upr. nr SLK/5945/PBOK/17
upr. nr 55/10/SLOK/09
upr. nr 20/SLOK/2016

DATA:
LISTOPAD
2020

SKALA:
1:100

NR RYS.:
11'
NR STR.:
1

TEMAT RYSUNKU:

ELEWACJA 1
OD STRONY
PARKU

FAZA:
PROJEKT BUDOWLANY



PROJEKT
BUDOWLANY

TERENY SPORTOWE