

**Uchwała Nr XII/220/2011
Rady Miejskiej w Gliwicach**

z dnia 13 października 2011 r.

w sprawie wzniesienia obiektu memorialnego „Polska Golgota Sybiru”.

Na podstawie art. 18 ust. 2 pkt. 13, art. 40 ust. 1 i art. 42 ustawy z dnia 8 marca 1990r. o samorządzie gminnym (tekst jednolity Dz.U. Nr 142, poz. 1591 z 2001r. z późn.zm.), na wniosek Prezydenta Miasta

**Rada Miejska w Gliwicach
uchwała**

§ 1

Wzniesienie obiektu memorialnego „Polska Golgota Sybiru” poświęconego zesłanym na Sybir.

§ 2

Pomnik zostanie zlokalizowany na skwerze przy ul. Ks. J. Poniatowskiego w sąsiedztwie Cmentarza Lipowego.

§ 3

Integralną część uchwały stanowią załączniki nr 1, 2, 3, 4 i 5. Załącznik nr 1 określa lokalizację pomnika, załącznik nr 2 pokazuje projekt zagospodarowania terenu, załącznik nr 3 to przekroje pionowe pomnika, załącznik nr 4 to widok obiektu memorialnego wraz z treścią napisów, załącznik nr 5 to pismo Śląskiego Urzędu Wojewódzkiego w sprawie pozytywnej opinii Prezydium Wojewódzkiego Komitetu Ochrony Pamięci Walk i Męczeństwa w Katowicach .

§ 4


Wykonanie uchwały powierza się Prezydentowi Miasta Gliwice.

§ 5

Uchwała wchodzi w życie po upływie 14 dni od dnia ogłoszenia w Dzienniku Urzędowym Województwa Śląskiego.

Przewodniczący


Rady Miejskiej w Gliwicach

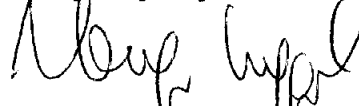

Zbigniew Wygoda

SYTUACJA – ZAGOSPODAROWANIA TERENU


SKALA 1:500

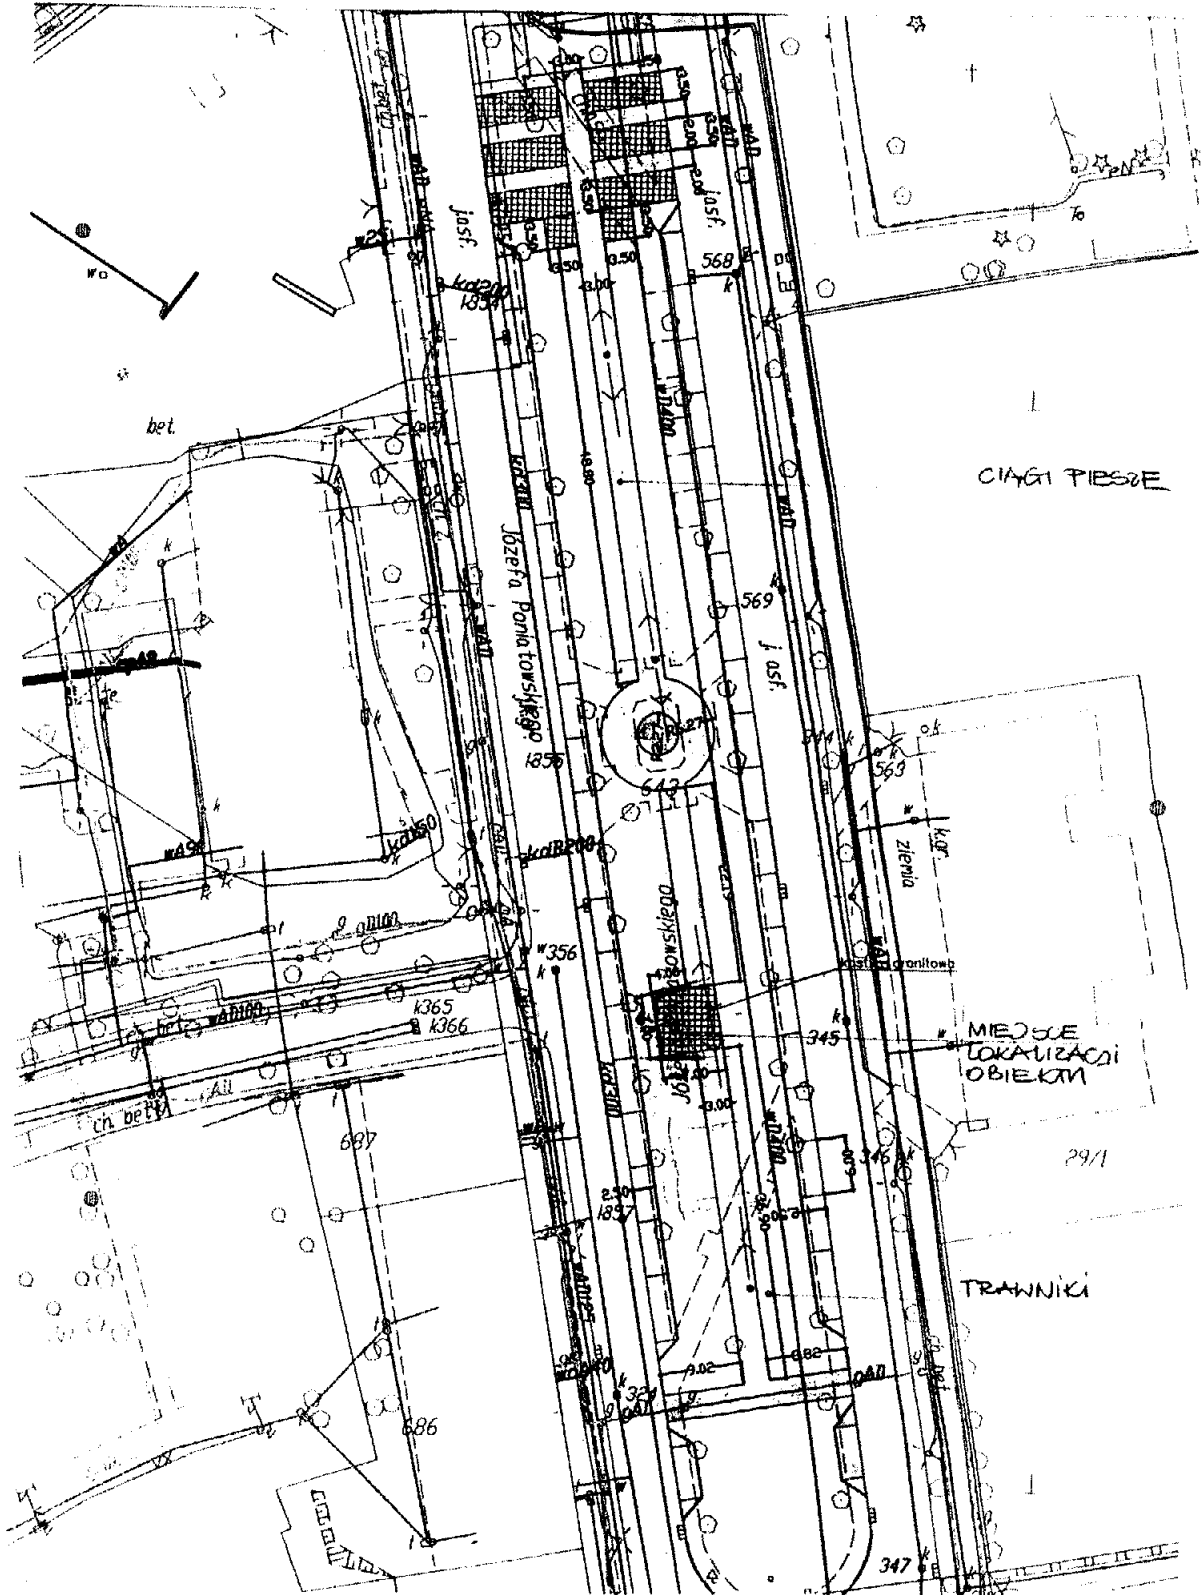

Przewodniczący
Rady Miejskiej w Gliwicach
Zbigniew Wygoda
Zbigniew Wygoda


ZAGOSPODAROWANIE TERENU

SKALA 1:250

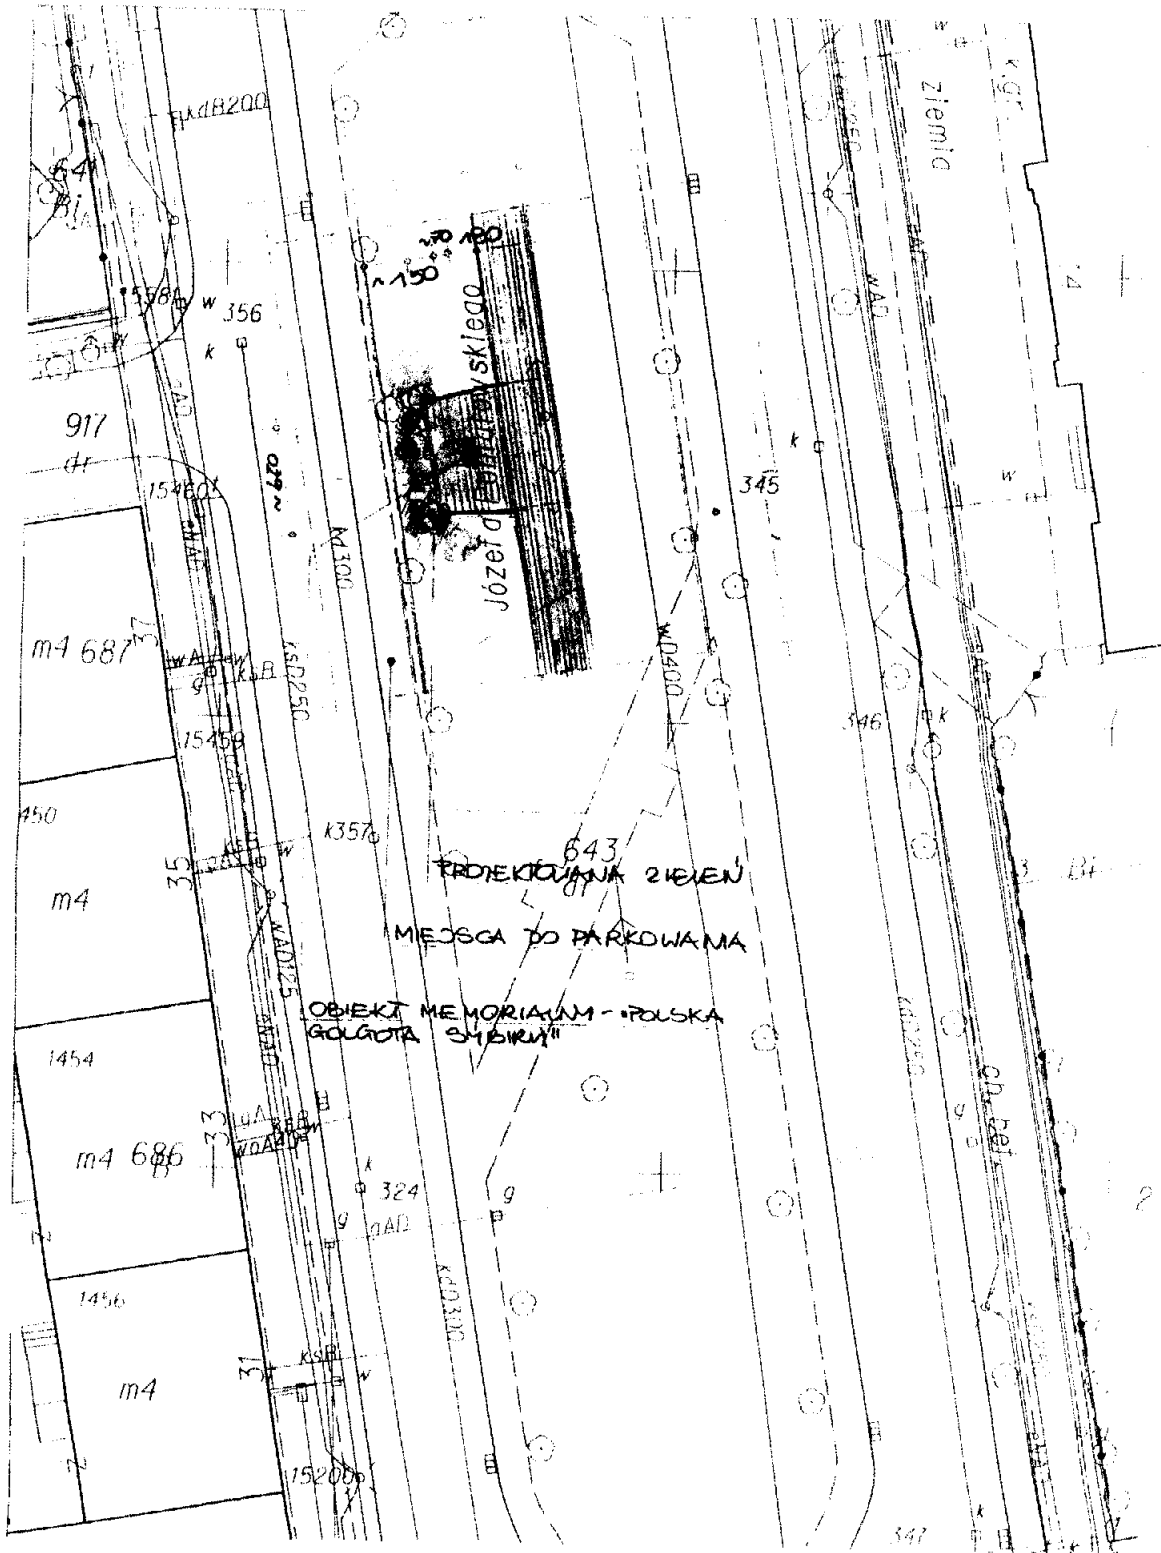

Przewodniczący
Rady Miejskiej w Gliwicach
Zbigniew Wygoda
Zbigniew Wygoda

PROJEKT OBIEKTU MEMORIAŁNEGO „POLSKA GOLGOTA SYBIRU”
PRZEKRÓJ PIONOWY SKALA 1:20

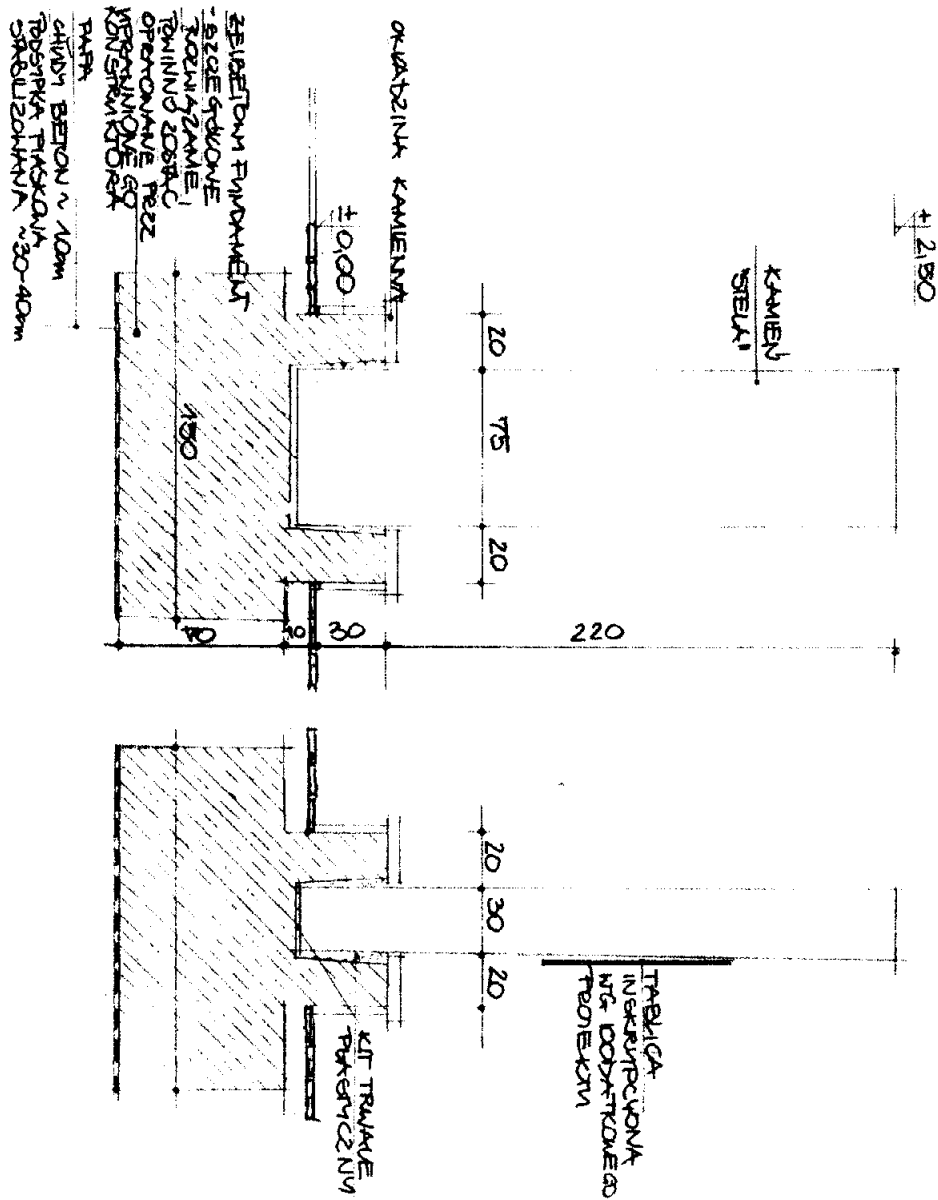


Przewodniczący
Rady Miejskiej w Gliwicach
Zbigniew Wygoda
Zbigniew Wygoda

PROJEKT OBIEKTU MEMORIALNEGO „POLSKA GOLGOTA SYBIRU”

WIDOK OBIEKTU

SKALA 1:20

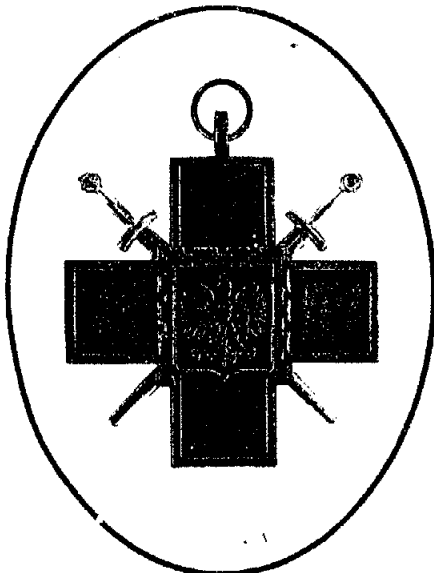


SYMBOL ZWIĄZKU SYBIRAKÓW

KAMIENNY 'STELA'


SYMBOL SYBIRAKÓW

KAMIENNA TABLICA
INSKRYPCYJNA Z NAPISAMI
"PAMIĘCI
ŻEŁAZNOCÓW
SYBIRU
MIASTO GŁIWICE
SYBIRACI
2011"

NAPIS WYKUTY
W KAMIENIU:
"MILCZĄC NOKA 24"

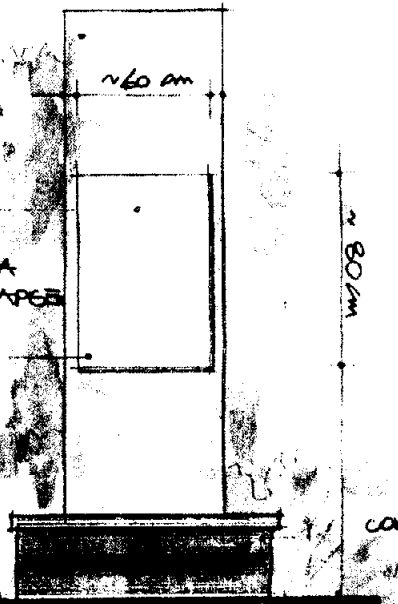


Z PRZODU WIDOK

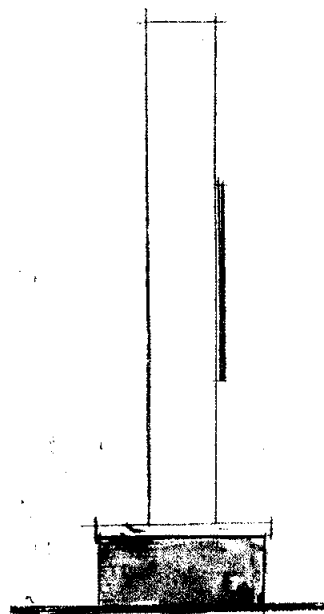

WIDOK Z BOKA

Przewodniczący
Rady Miejskiej w Gliwicach
Zbigniew Wygoda
Zbigniew Wygoda

Katowice, 14 sierpnia 2011 r.

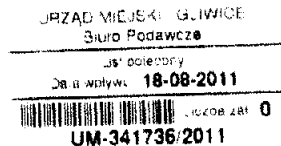

SO/IV-0054 AB/11
JRM

Pani Tatiana Marciniów
Naczelnik Wydziału Architektury
i Budownictwa Urzędu Miejskiego
w Gliwicach

ul. Zwycięstwa 21
44-100 Gliwice

18.08.2011
EP/TM
18.08.2011

Odpowiadając na pismo nr AB-07175/108/6/2010-2011 z dnia 19.07.2011r. w sprawie wydania opinii dotyczącej realizacji projektu obiektu memorialnego „Polska Golgota Sybiru” w Gliwicach, powstałego z inicjatywy Związku Sybiraków i poświęconego pamięci zesłanych na Sybir uprzejmie informuję, że na posiedzeniu Prezydium Wojewódzkiego Komitetu Ochrony Pamięci Walk i Męczeństwa w Katowicach w dniu 8.08.2011r. po zapoznaniu się z przesłaną dokumentacją załączoną do pisma i dotyczącą: propozycji lokalizacji pomnika w Gliwicach na skwerze przy ul. Ks. J. Pomiatowskiego w sąsiedztwie Cmentarza Lipowego, projektu technicznego pomnika oraz treści napisów na tablicy - pozytywnie zaopiniowało budowę pomnika upamiętniającego Sybiraków.

Ponadto proszę o powiadomienie tutejszego Wydziału o terminie odbioru prac realizowanego pomnika oraz przesłanie karty ewidencyjnej nowego upamiętnienia wraz ze zdjęciem w wersji papierowej i elektronicznej.

Zastępca Dyrektora Wydziału

Piotr M. Kindler

Przewodniczący
Rady Miejskiej w Gliwicach
Zbigniew Wygoda