

Uchwała Nr XLI/1000/2002
Rady Miejskiej w Gliwicach
z 10 października 2002 roku.

w sprawie: przystąpienia do sporządzenia zmiany miejscowego planu ogólnego zagospodarowania przestrzennego miasta Gliwice.

Na podstawie art.18 ust.2 pkt.5 ustawy z dnia 8 marca 1990 roku o samorządzie gminnym (tekst jednolity Dz. U., Nr 142 z 2001r., poz. 1591 z późniejszymi zmianami) oraz art. 12 ust. 1.2 i 4 ustawy. z 7 lipca 1994r. o zagospodarowaniu przestrzennym (tekst jednolity. Dz. U. Nr 15 z 1999r, poz, 139 z późniejszymi zmianami) na Wniosek Zarządu Miasta Gliwice


RADA MIEJSKA W GLIWICACH

uchwała:

1. Przystąpić do sporządzenia zmiany miejscowego planu ogólnego zagospodarowania przestrzennego miasta Gliwice zatwierdzonego Uchwałą Rady. Miejskiej w Gliwicach Nr VI/71/94 z dnia 1 grudnia 1994r, (Dz. Urz. Województwa Katowickiego Nr 15 z dnia 16.12.1994r.. poz, 161)
2. Zmiana planu dotyczy terenu położonego we wschodniej części miasta, obejmującego dzielnicę Sośnica w Gliwicach, Granice powyższej zmiany planu przedstawiono na załączniku graficznym w skali 1:20 000. będącym integralną częścią niniejszej uchwały.
3. Przedmiotem ustaleń zmiany planu będą:
 - 3.1. Przeznaczenie terenów oraz linie rozgraniczające tereny o różnych funkcjach lub różnych zasadach zagospodarowania .
 - 3.2. Linie rozgraniczające ulice, place oraz drogi publiczne wraz z urządzeniami pomocniczymi, a także tereny niezbędne do wytyczania ścieżek rowerowych .
 - 3.3. Tereny przeznaczone do realizacji celów publicznych oraz linie rozgraniczające te tereny,
 - 3.4. Granice i zasady zagospodarowania terenów lub obiektów podlegających ochronie.
 - 3.5. Zasady obsługi w zakresie infrastruktury technicznej oraz linie rozgraniczające tereny tej infrastruktury.
 - 3.6. Lokalne warunki zasady i standardy kształtowania zabudowy oraz zagospodarowania terenu, w tym również linie zabudowy i gabaryty obiektów a także maksymalne lub minimalne wskaźniki intensywności zabudowy.
 - 3.7. Zasady i warunki podziału terenów na działki budowlane.
 - 3.8. Szczególne warunki zagospodarowania terenów, w tym zakaz zabudowy, wynikające z potrzeb ochrony środowiska przyrodniczego, kulturowego i zdrowia ludzi prawidłowego gospodarowania zasobami przyrody oraz ochrony gruntów rolnych i leśnych,
 - 3.9. tereny na których przewiduje się stosowanie systemów indywidualnych lub grupowych oczyszczania ścieków bądź zbiorników bezodpływowych.
 - 3.10. tymczasowe sposoby zagospodarowania. urządzania oraz użytkowania terenu.
 - 3.11. granice obszarów:
 - 3.11.1. zorganizowanej działalności inwestycyjnej,
 - 3.11.2. rehabilitacji istniejącej zabudowy i infrastruktury technicznej,
 - 3.11.3. przekształceń obszarów zdegradowanych.
4. Wykonanie uchwały powierza się Zarządowi Miasta.
5. Uchwała wchodzi w życie z dniem jej podjęcia.

Przewodniczący
Rady Miejskiej w Gliwicach
Zdzisław Goliszewski

Załącznik

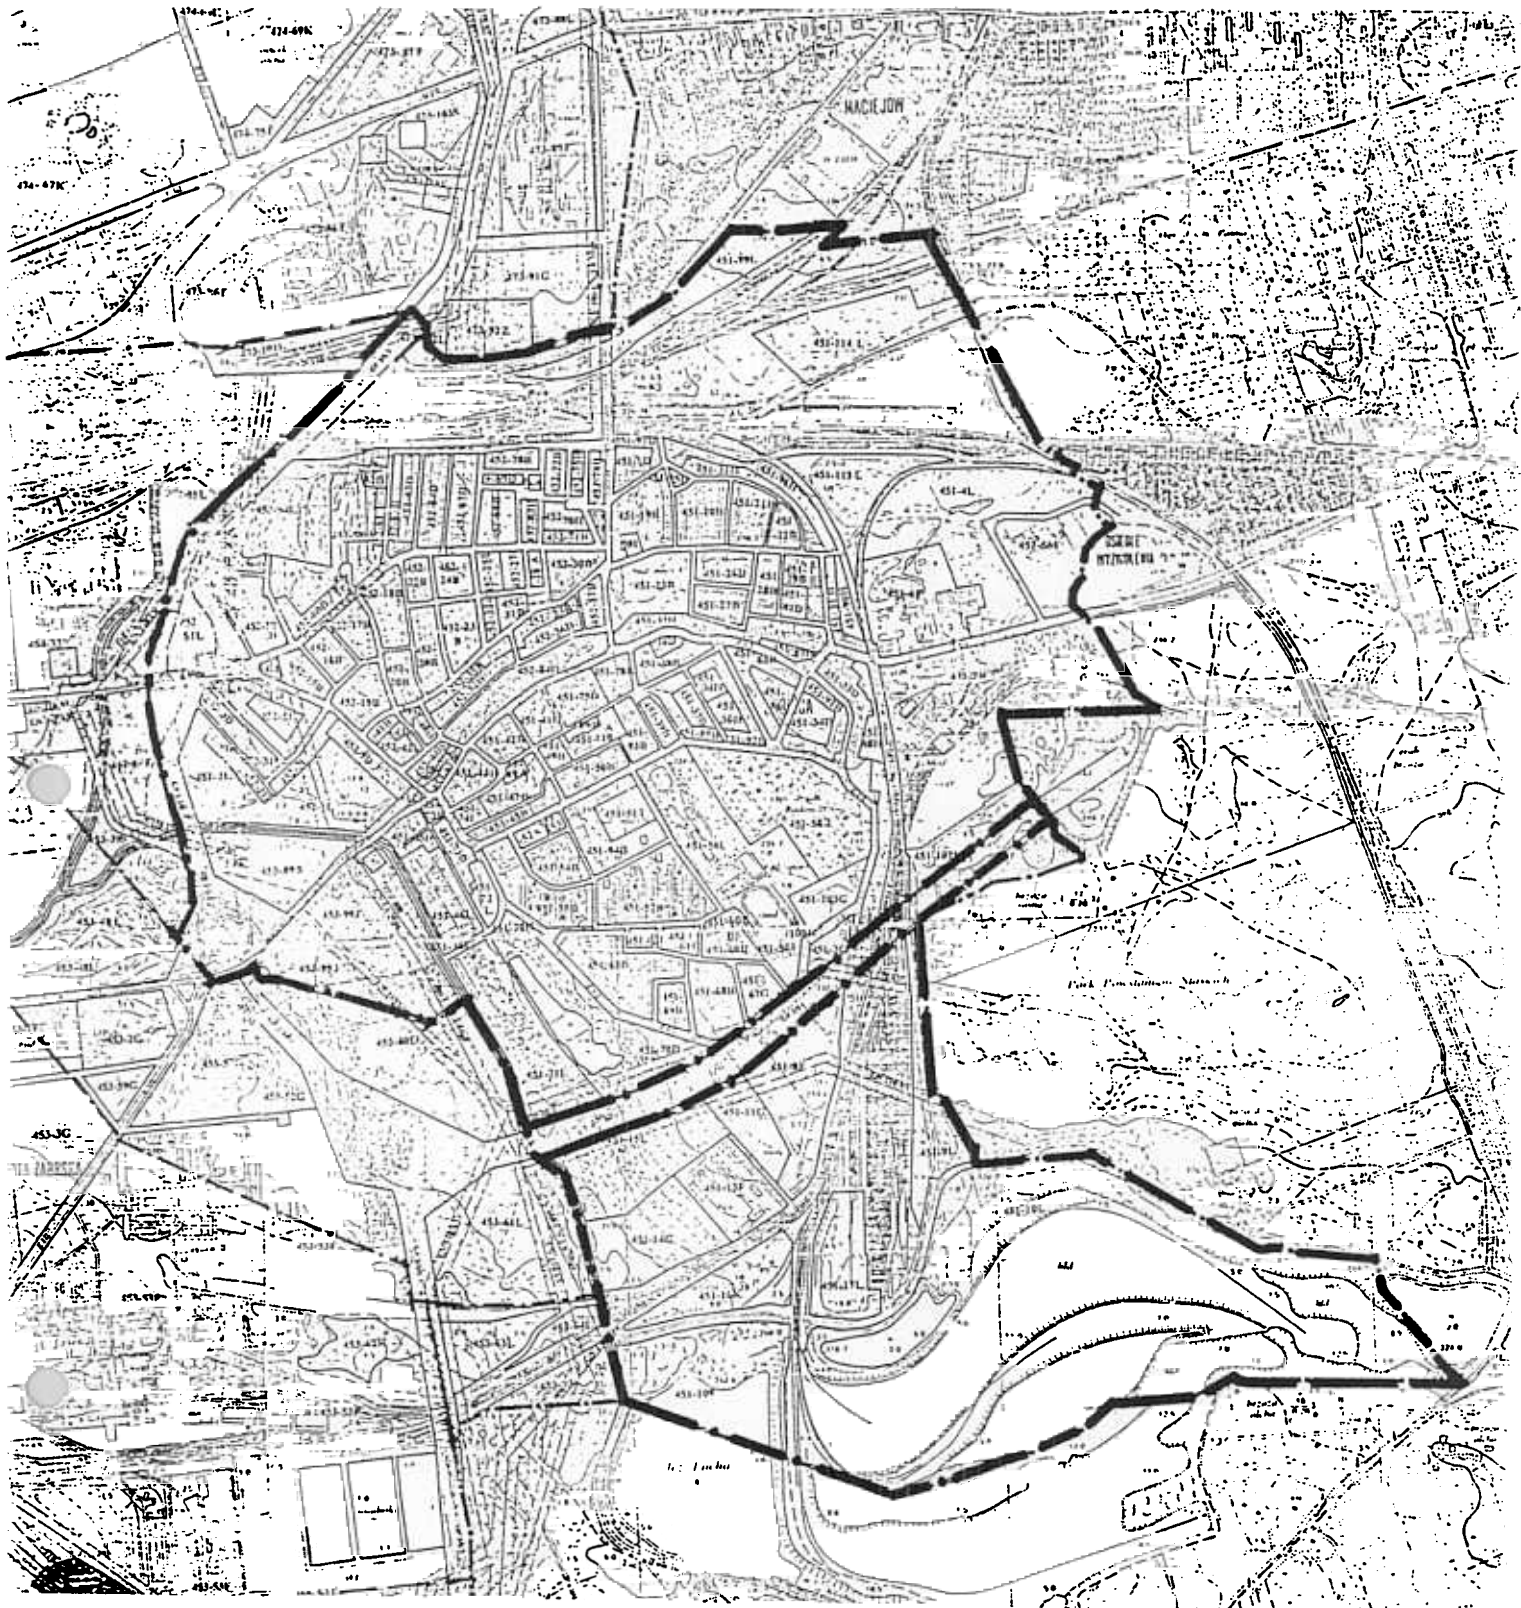


MIASTO GLIWICE

Dzielnica „Sośnica”

Załącznik graficzny do uchwały Nr *XL1/1000*/2002
 Rady Miejskiej w Gliwicach z dnia *10. października* 2002 r.
 w sprawie przystąpienia do sporządzenia zmiany
 miejscowego planu ogólnego zagospodarowania
 przestrzennego miasta Gliwice

Przewodniczący
 Rady Miejskiej w Gliwicach
Zdzisław Goliszewski
 Zdzisław Goliszewski

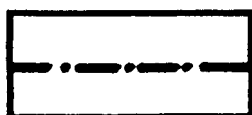

granice sporządzenia planu

skala 1:20 000
 pomniejszenie rysunku planu ze skali 1:5 000