

**Uchwała Nr XII/220/2011
Rady Miejskiej w Gliwicach**

z dnia 13 października 2011r.

***tekst ujednoczony ze zmianami wynikającymi z uchwały
nr XVI/328/2012 z dnia 16 lutego 2012 r.***

w sprawie wzniesienia obiektu memorialnego „Polska Golgota Sybiru”

Na podstawie art. 18 ust. 2 pkt. 13 ustawy z dnia 8 marca 1990r. o samorządzie gminnym (tekst jednolity Dz.U. Nr 142, poz. 1591 z 2001r. z późn.zm.), na wniosek Prezydenta Miasta

**Rada Miejska w Gliwicach
uchwała**

§ 1

Wzniesienie obiektu memorialnego „Polska Golgota Sybiru” poświęconego zesłanym na Sybir.

§ 2

Pomnik zostanie zlokalizowany na skwerze przy ul. Ks. J. Poniatowskiego w sąsiedztwie Cmentarza Lipowego.

§ 3

Integralną część uchwały stanowią załączniki nr 1, 2, 3, 4 i 5. Załącznik nr 1 określa lokalizację pomnika, załącznik nr 2 pokazuje projekt zagospodarowania terenu, załącznik nr 3 to przekroje pionowe pomnika, załącznik nr 4 to widok obiektu memorialnego wraz z treścią napisów, załącznik nr 5 to pismo Śląskiego Urzędu Wojewódzkiego w sprawie pozytywnej opinii Prezydium Wojewódzkiego Komitetu Ochrony Pamięci Walk i Męczeństwa w Katowicach .

§ 4

Wykonanie uchwały powierza się Prezydentowi Miasta Gliwice.

§ 5


Uchwała wchodzi w życie z dniem podjęcia.

**Przewodniczący
Rady Miejskiej w Gliwicach**


Zbigniew Wygoda

Załącznik nr 1
do uchwały Nr XII/220/2011
Rady Miejskiej w Gliwicach
z dnia 13 października 2011 r.


PROJEKT OBIEKTU MEMORIALNEGO „POLSKA GOLGOTA SYBIRU”
SYTUACJA – ZAGOSPODAROWANIA TERENU SKALA 1:500

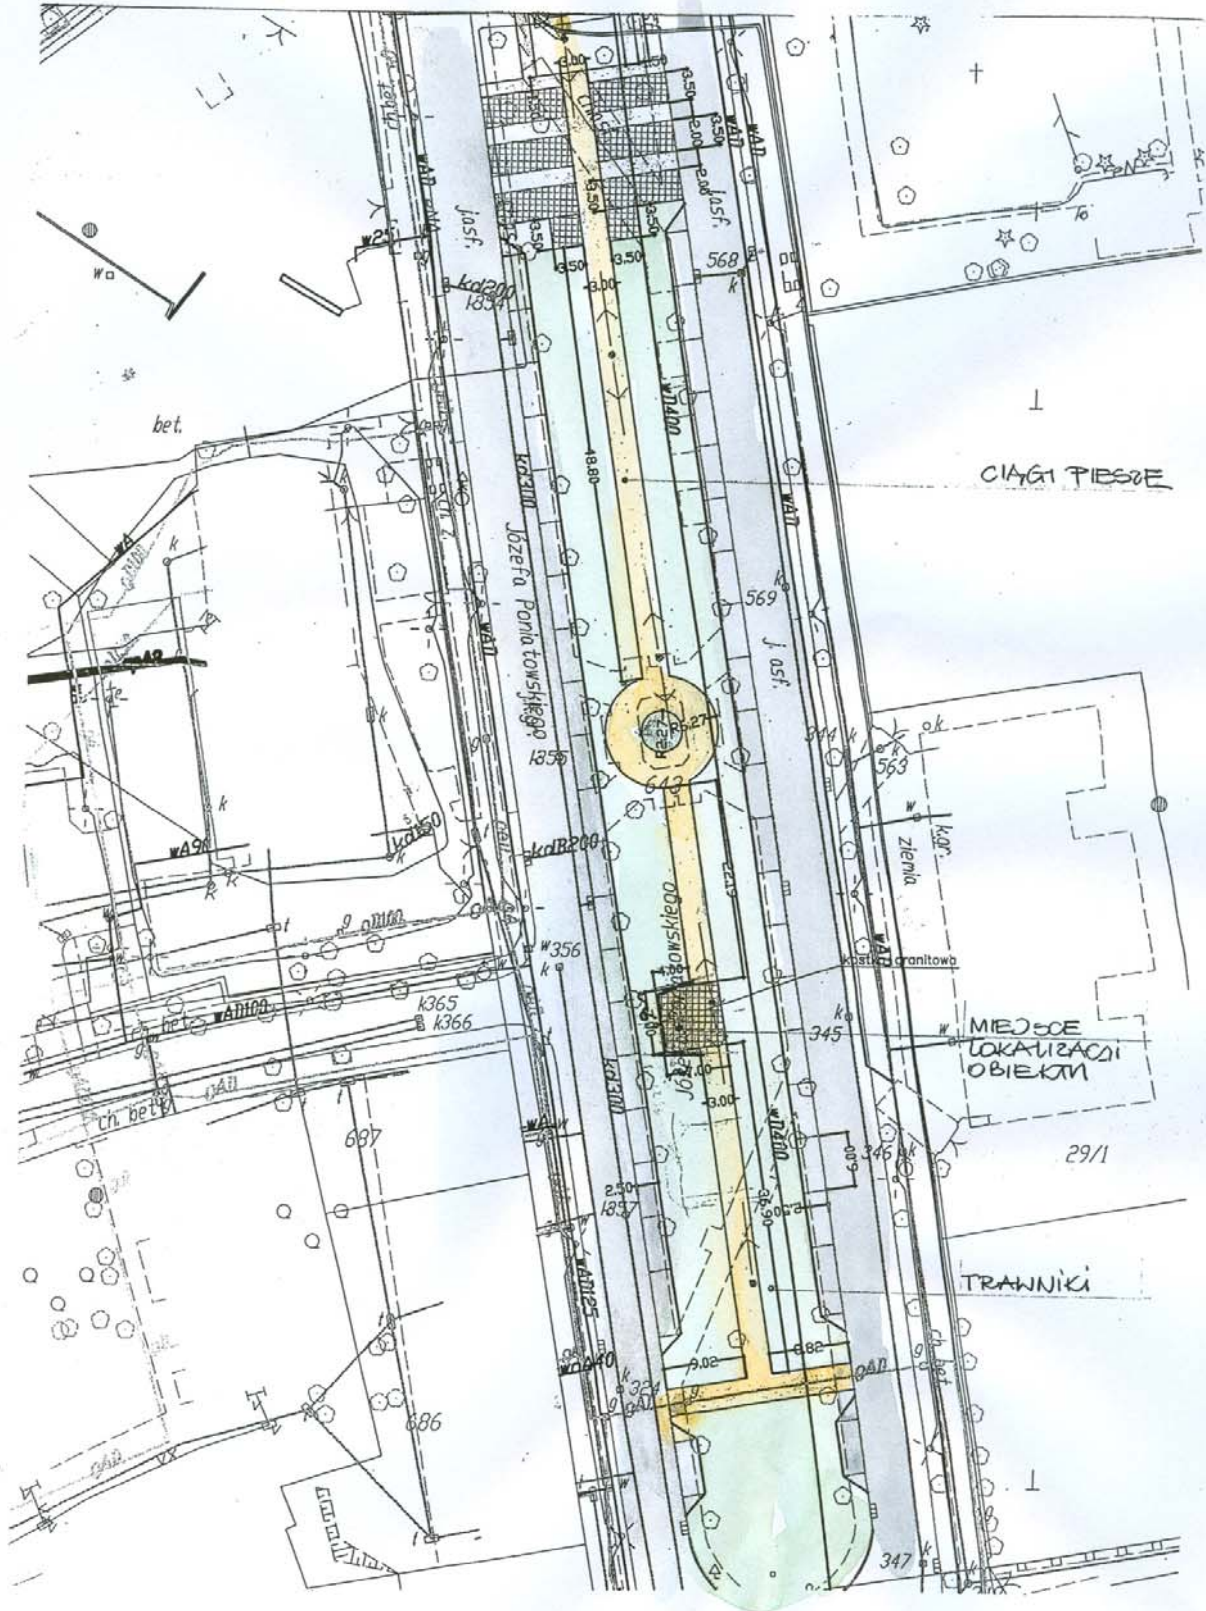


PROJEKT OBIEKTU MEMORIALNEGO „POLSKA GOLGOTA SYBIRU”
ZAGOSPODAROWANIE TERENU SKALA 1:250

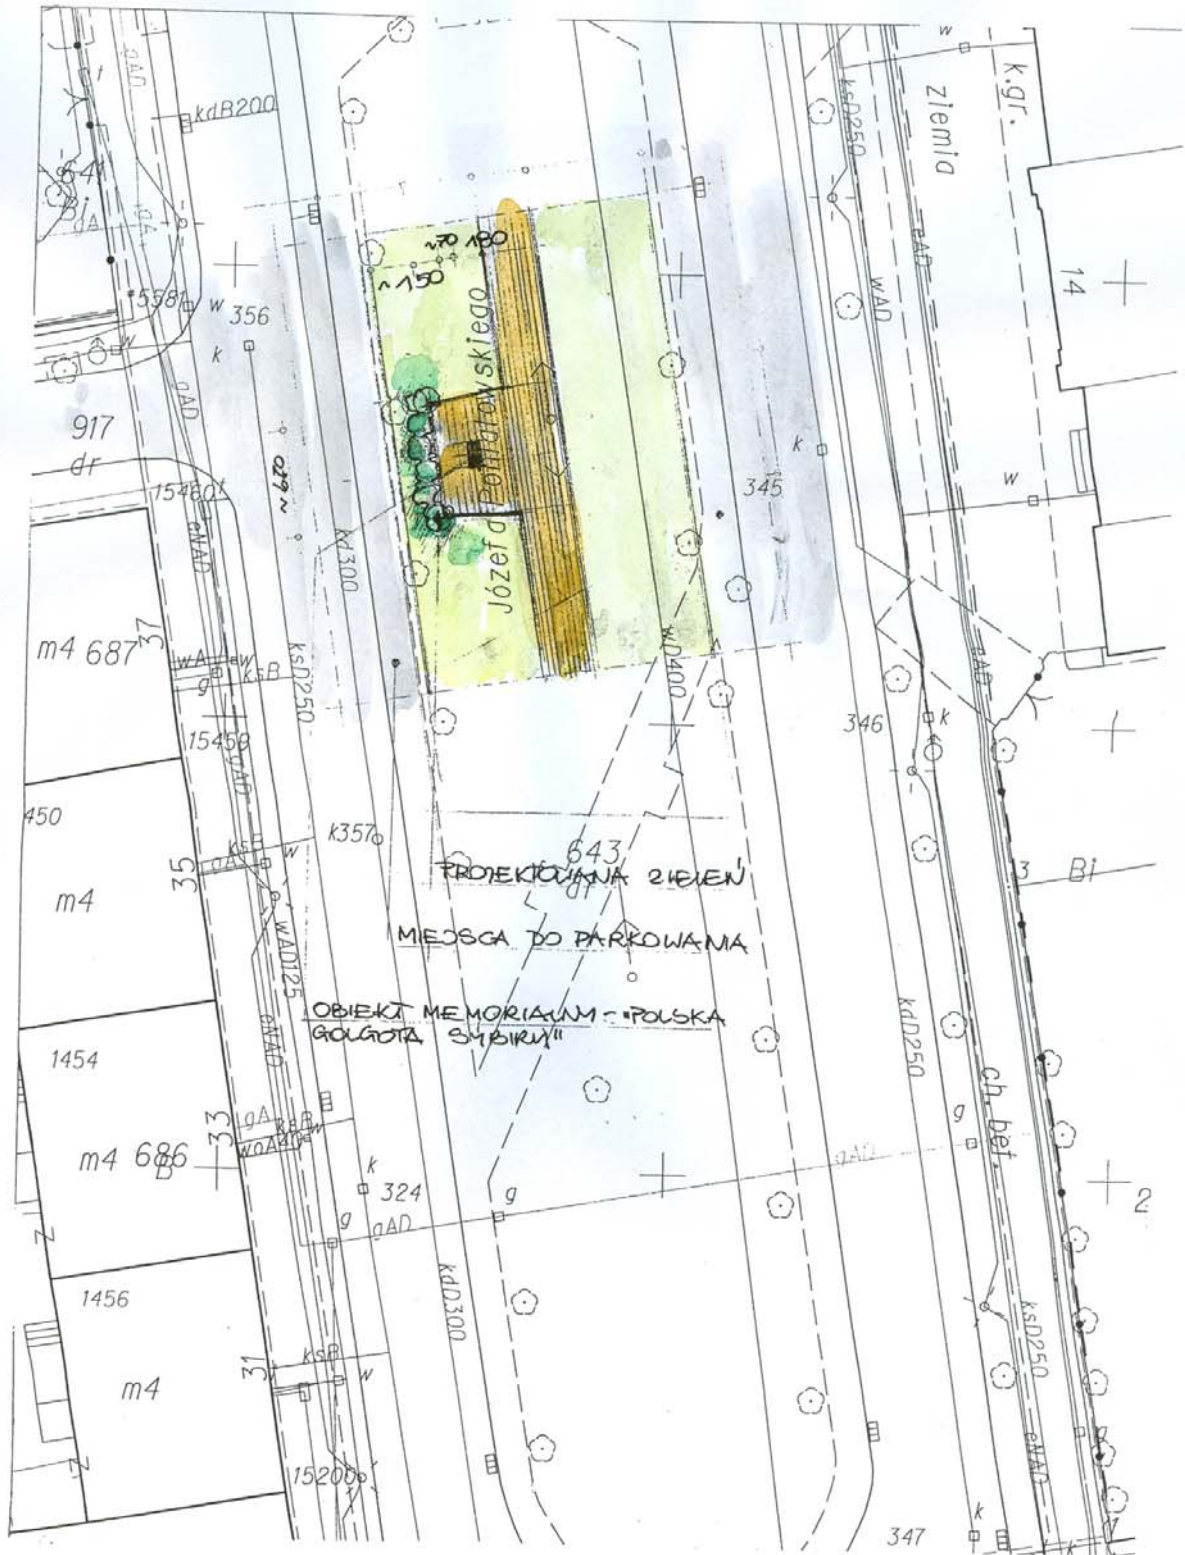


PROJEKT OBIEKTU MEMORIALNEGO „POLSKA GOLGOTA SYBIRU”
PRZEKRÓJ PIONOWY SKALA 1:20

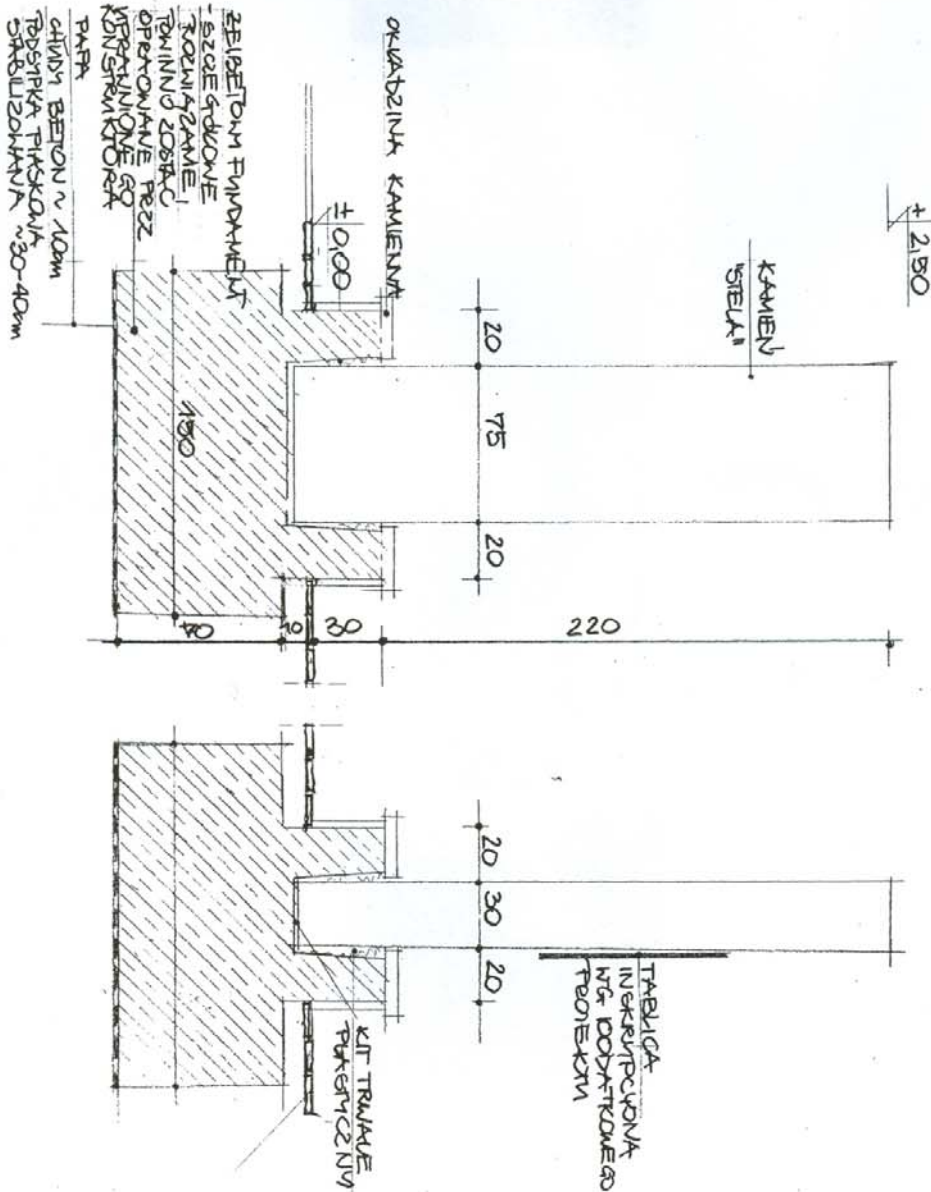

PROJEKT OBIEKTU MEMORIALNEGO „POLSKA GOLGOTA SYBIRU”
WIDOK OBIEKTU SKALA 1:20

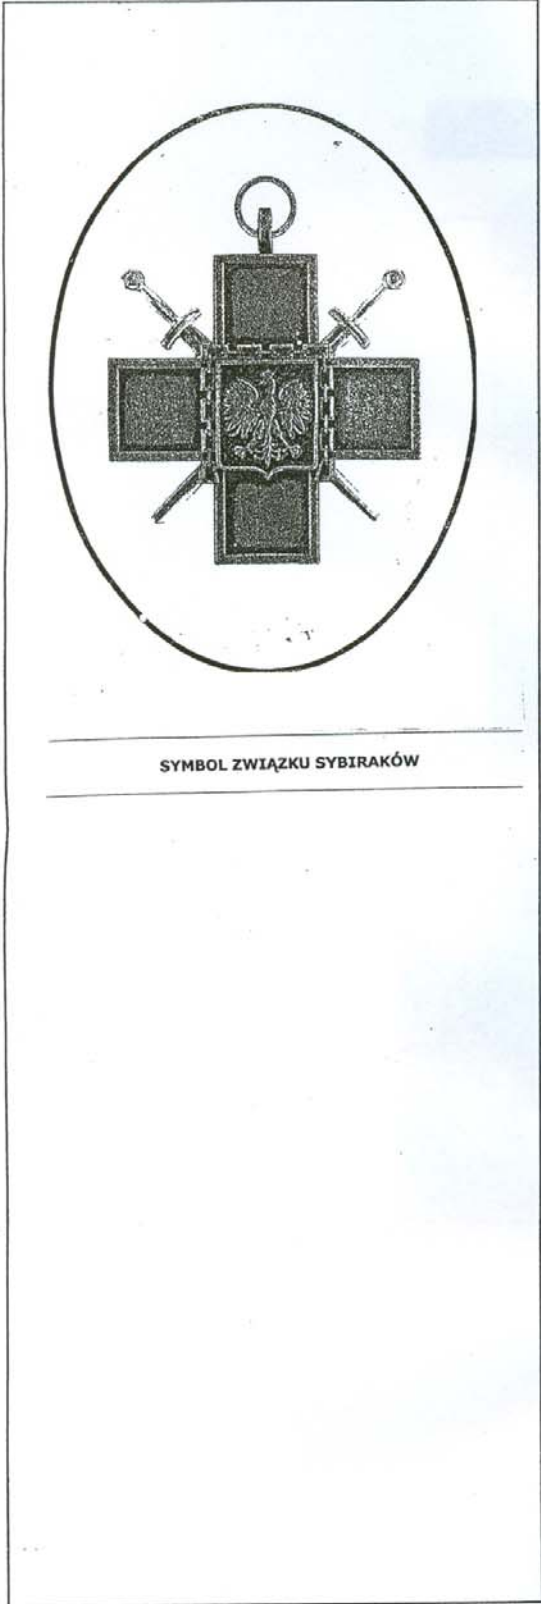

Z PRZODU - WIDOK

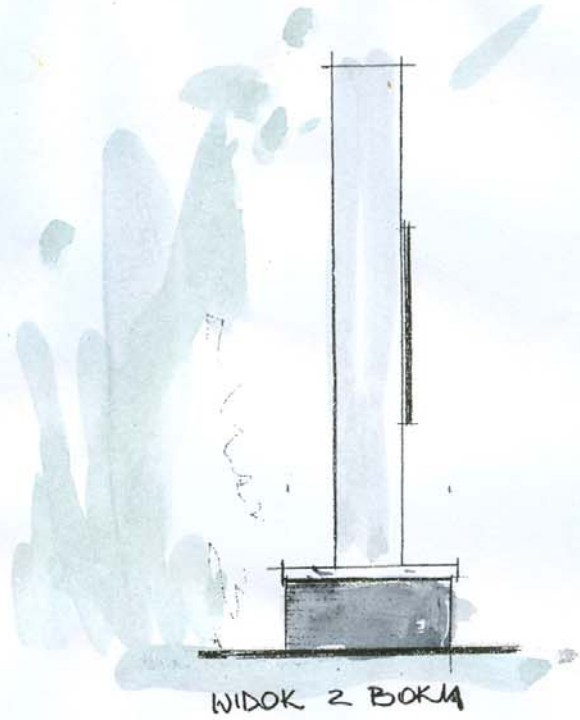

Załącznik nr 5
do uchwały Nr XII/220/2011
Rady Miejskiej w Gliwicach
z dnia 13 października 2011 r.

ŚLĄSKI URZĄD WOJEWÓDZKI
W KATOWICACH
Wydział Spraw Obywatelskich i Codzienności
40-032 Katowice, ul. Jagiellońska 2/
090514259

Katowice, 11 sierpnia 2011r.

URZĄD MIEJSKI - GLIWICE
Biuro Podawcze
List polecony
Data wpływu 18-08-2011
Liczba zał. 0
UM-341736/2011

SO/IV/0054/18/11
„R”

Pani Tatiana Marcinów
Naczelnik Wydziału Architektury
i Budownictwa Urzędu Miejskiego
w Gliwicach

ul. Zwycięstwa 21
44-100 Gliwice



18.08.2011
18.08.2011

Odpowiadając na pismo nr AB-07175/108/6/2010-2011 z dnia 19.07.2011r. w sprawie wydania opinii dotyczącej realizacji projektu obiektu memorialnego „Polska Golgota Sybiru” w Gliwicach, powstałego z inicjatywy Związku Sybiraków i poświęconego pamięci zesłanych na Sybir uprzejmie informuję, że na posiedzeniu Prezydium Wojewódzkiego Komitetu Ochrony Pamięci Walk i Męczeństwa w Katowicach w dniu 8.08.2011r po zapoznaniu się z przesłaną dokumentacją załączoną do pisma i dotyczącą: propozycji lokalizacji pomnika w Gliwicach na skwerze przy ul. Ks. J. Poniatowskiego w sąsiedztwie Cmentarza Lipowego, projektu technicznego pomnika oraz treści napisów na tablicy - pozytywnie zaopiniowało budowę pomnika upamiętniającego Sybiraków.

Ponadto proszę o powiadomienie tutejszego Wydziału o terminie odbioru prac realizowanego pomnika oraz przesłanie karty ewidencyjnej nowego upamiętnienia wraz ze zdjęciem w wersji papierowej i elektronicznej.

Zastępca Dyrektora Wydziału

Piotr M. Kindler