

- PROJEKT -

RADA MIEJSKA W GLIWICACH	
Urząd Miejski w Gliwicach	BPR
16 WRZ. 2011	
Nr	

Uchwała Nr
Rady Miejskiej w Gliwicach

z dnia2011 roku

w sprawie wzniesienia obiektu memorialnego „Polska Golgota Sybiru”

Na podstawie art. 18 ust. 2 pkt. 13, art. 40 ust. 1 i art. 42 ustawy z dnia 8 marca 1990r. o samorządzie gminnym (tekst jednolity Dz.U. Nr 142, poz. 1591 z 2001r. z późn.zm.), na wniosek Prezydenta Miasta

**Rada Miejska w Gliwicach
uchwała**

§ 1

Wzniesienie obiektu memorialnego „Polska Golgota Sybiru” poświęconego zesłanym na Sybir.

§ 2

Pomnik zostanie zlokalizowany na skwerze przy ul. Ks. J. Poniatowskiego w sąsiedztwie Cmentarza Lipowego.

§ 3

Integralną część uchwały stanowią załączniki nr 1, 2, 3, 4 i 5. Załącznik nr 1 określa lokalizację pomnika, załącznik nr 2 pokazuje projekt zagospodarowania terenu, załącznik nr 3 to przekroje pionowe pomnika, załącznik nr 4 to widok obiektu memorialnego wraz z treścią napisów, załącznik nr 5 to pismo Śląskiego Urzędu Wojewódzkiego w sprawie pozytywnej opinii Prezydium Wojewódzkiego Komitetu Ochrony Pamięci Walk i Męczeństwa w Katowicach .

§ 4

Wykonanie uchwały powierza się Prezydentowi Miasta Gliwice.

§ 5

Uchwała wchodzi w życie po upływie 14 dni od dnia ogłoszenia w Dzienniku Urzędowym Województwa Śląskiego.

Zastępca Prezydenta Miasta

Piotr Wleczorek

Naczelnik Wydziału

mgr Mariola Pendzialek

RADCA PRAWNY

Elżbieta Groszewska

16 WRZ. 2011

Uzasadnienie

Na podstawie art. 18 ust. 2 pkt 13 ustawy z dnia 8 marca 1990 r. o samorządzie gminnym (Dz. U. z 2001 r. Nr 142, poz. 1591 z późn. zm.) do wyłącznej właściwości rady gminy należy podejmowanie uchwał w sprawach herbu gminy, nazw ulic i placów będących drogami publicznymi lub nazw dróg wewnętrznych w rozumieniu ustawy z dnia 21 marca 1985 r. o drogach publicznych (Dz. U. z 2004 r. Nr 204, poz. 2086, z późn. zm.), a także wznoszenia pomników. Biorąc powyższe pod uwagę oraz prośbę Związku Sybiraków Oddział Gliwice, Prezydent Miasta Gliwice wnioskuje o wzniesienie na skwerze przy ul. Ks. J. Poniatowskiego pomnika w formie obelisku w celu utrwalenia pamięci o martyrologii Polaków wywiezionych na Sybir. W świetle powyższego, podjęcie przez Radę Miasta Gliwice niniejszej uchwały jest uzasadnione.


Naczelnik Wydziału

mgr Mariola Pendzialek


Zastępca Prezydenta Miasta

Andrzej Niedziński

PROJEKT OBIEKTU MEMORIALNEGO „POLSKA GOLGOTĄ SYBERII”
ZAGOSPODAROWANIE TERENU SKALA 1:250

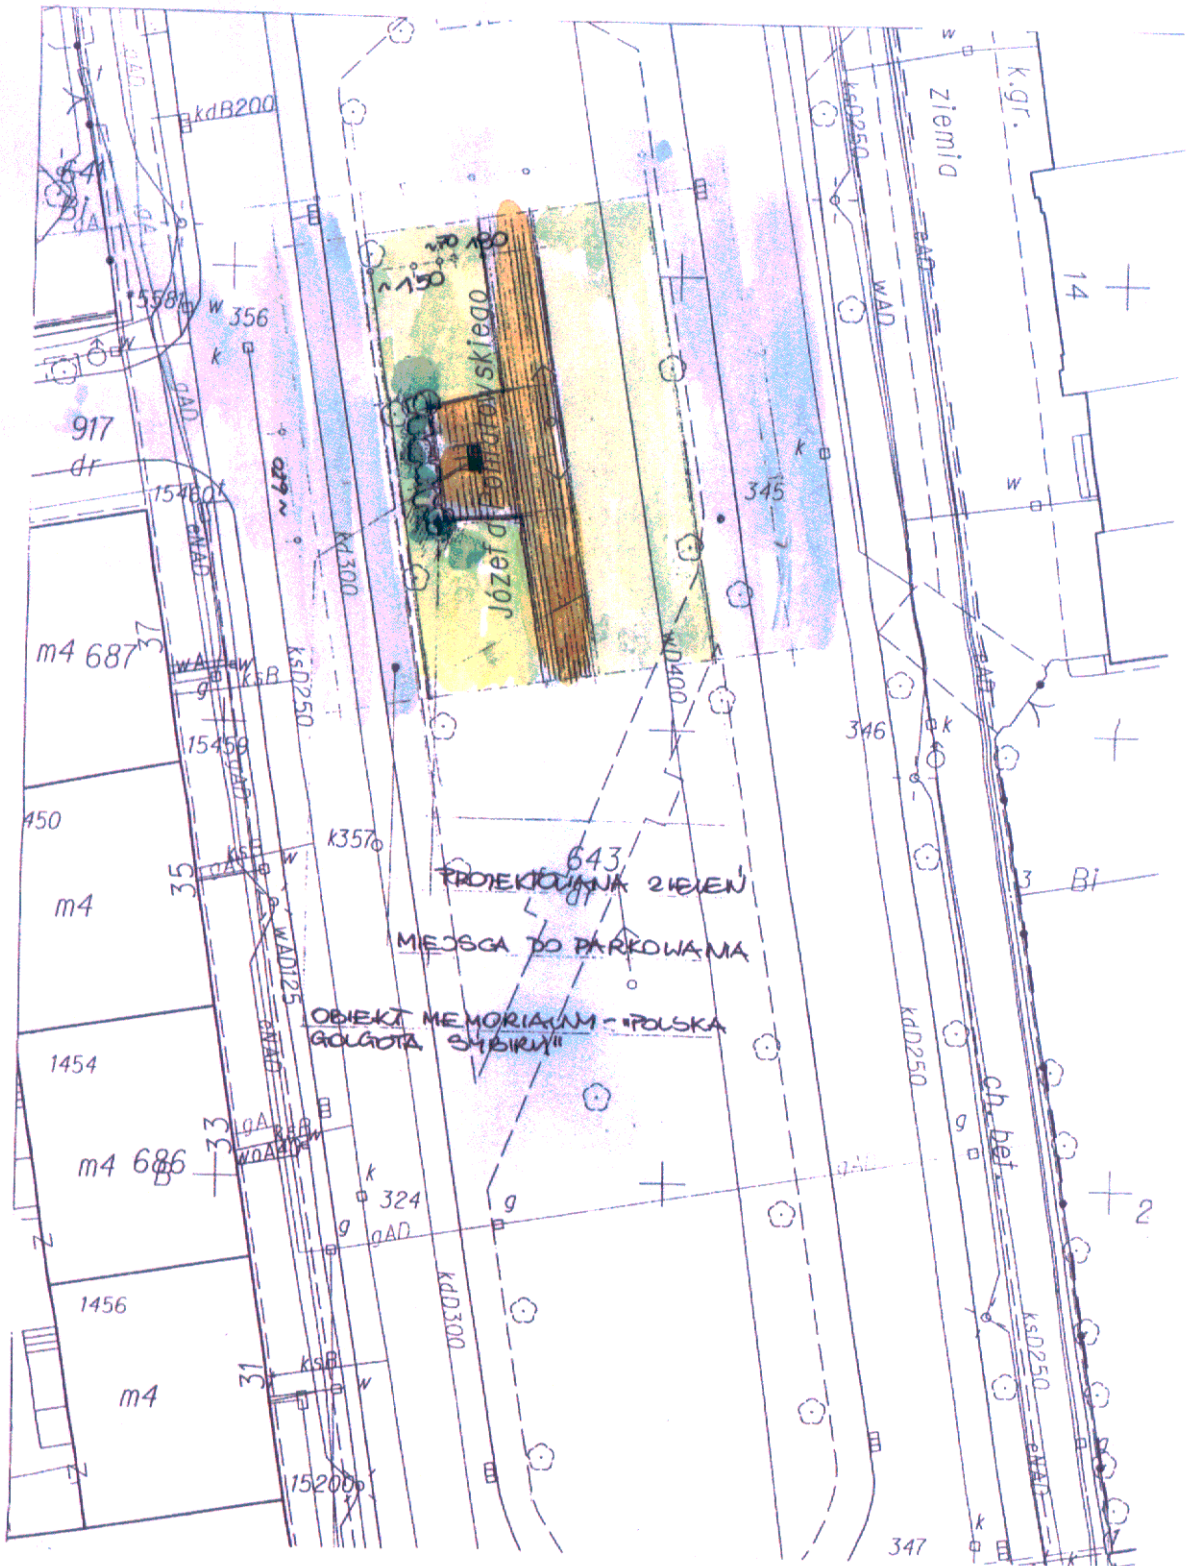


PROJEKT OBIEKTU MEMORIALNEGO „POLSKA GOLGOTA SYBIRU”
PRZEKRÓJ PIONOWY SKALA 1:20

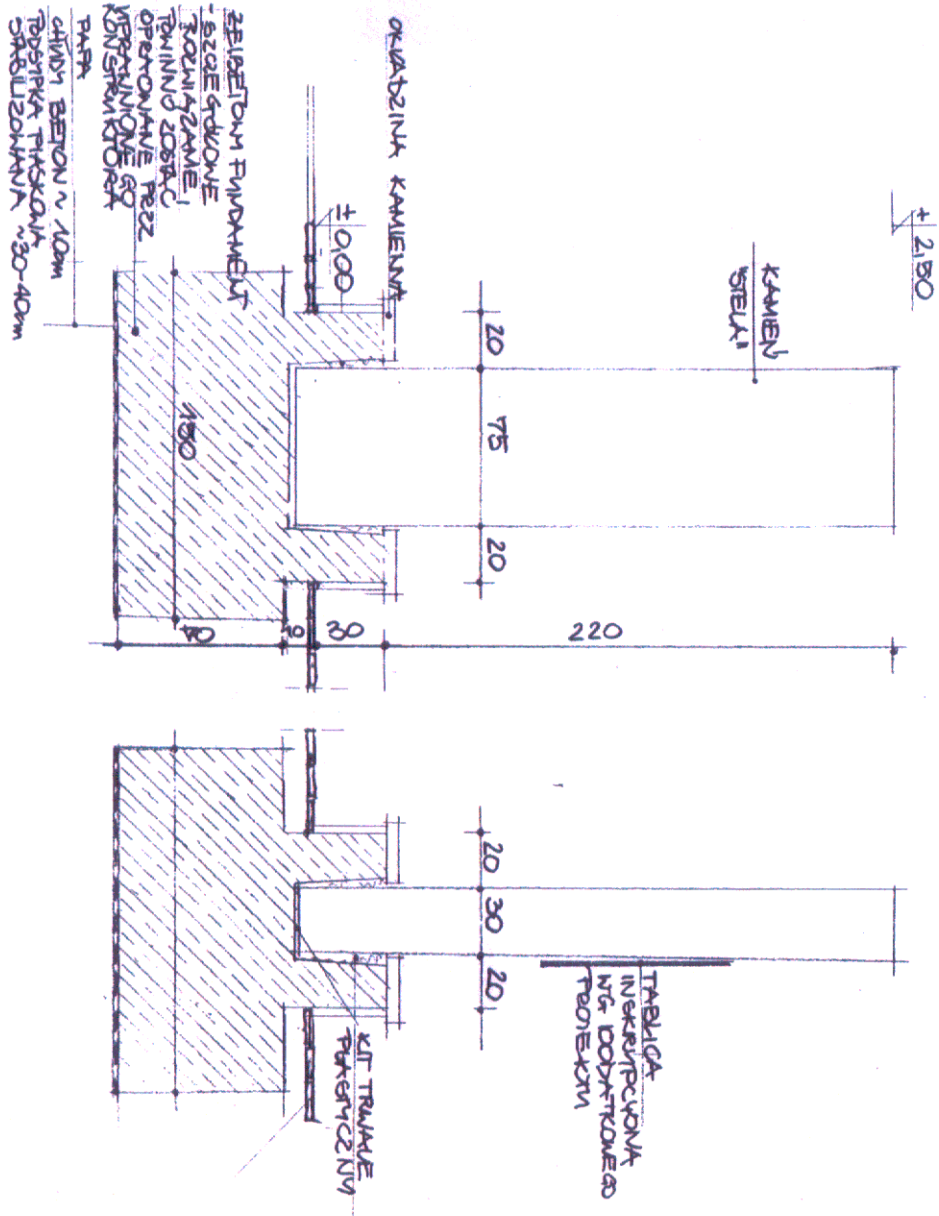


Naczelnik Wydziału
mgr Mariola Pendzialek

PROJEKT OBIEKTU MEMORIALNEGO „POLSKA GOLGOTA SYBIRU”
WIDOK OBIEKTU SKALA 1:20

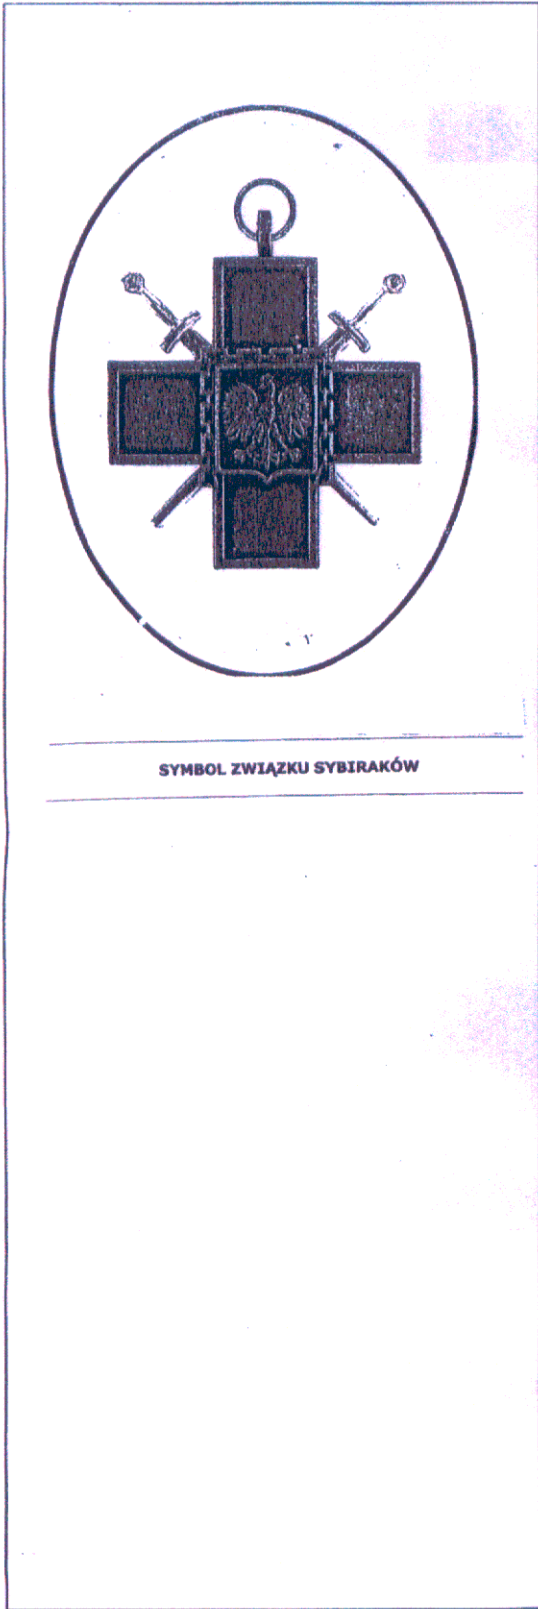

Z PRZODU WIDOK

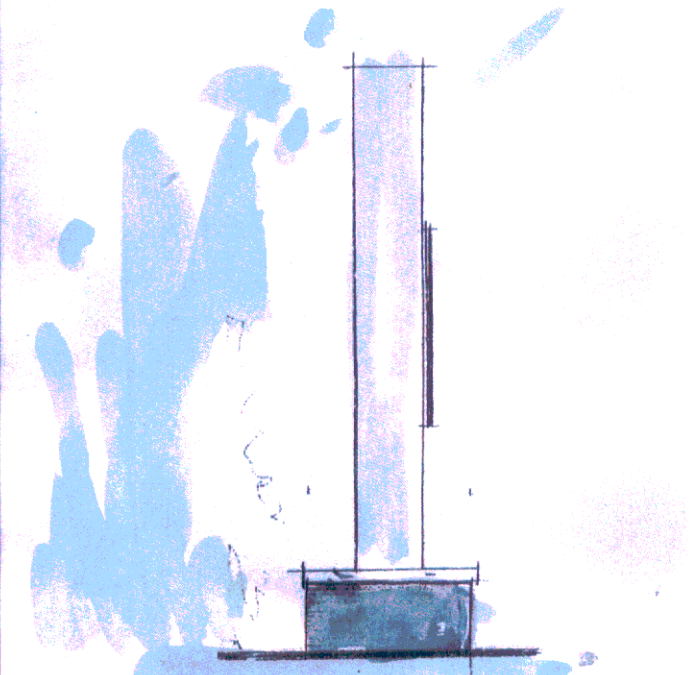

WIDOK Z BOKA

