
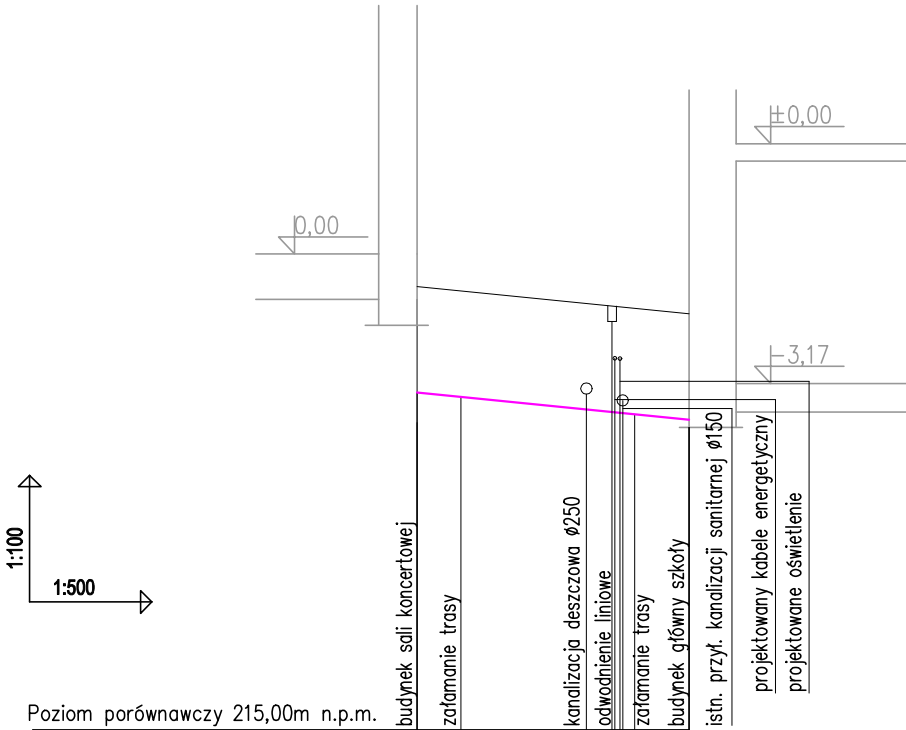



PROFIL ZEWNĘTRZNEJ INSTALACJI CIEPŁA TECHNOLOGICZNEGO

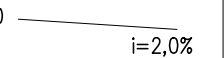


Poziom porównawczy 215,00m n.p.m.

OZNACZENIA	SK	BG
RZĘDNA TERENU (m n.p.m.)	219,46	219,10
RZĘDNA DNA RUROCIĄGU (m n.p.m.)	220,86	220,50
MATERIAŁ, ŚREDNICA (mm)	PE SDR11 PN6/95°C 2x50/200	
DŁUGOŚCI (m) / SPADEK	18,0  i=2,0%	
ODLEGŁOŚCI (m)	0,00	18,00
ZAGŁĘBIENIE (m)	1,40	1,40

PROFIL ZEWNĘTRZNEJ INSTALACJI CENTRALNEGO OGRZEWANIA

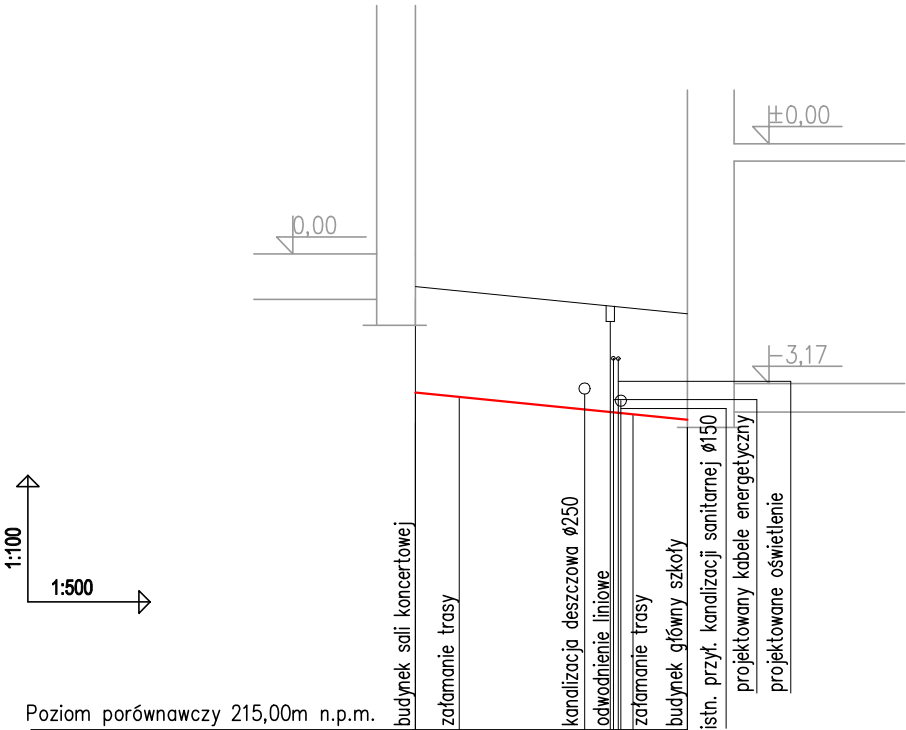

Poziom porównawczy 215,00m n.p.m.

OZNACZENIA	SK	BG
RZĘDNA TERENU (m n.p.m.)	219,46	219,10
RZĘDNA DNA RUROCIĄGU (m n.p.m.)	220,86	220,50
MATERIAŁ, ŚREDNICA (mm)	PE SDR11 PN6/95°C 2x40/160	
DŁUGOŚCI (m) / SPADEK	18,0  i=2,0%	
ODLEGŁOŚCI (m)	0,00	18,00
ZAGŁĘBIENIE (m)	1,40	1,40

UWAGA:

Z uwagi na brak danych posadowienia istniejącego uzbrojenia na działce, rzeczywiste rzędne należy ustalić na budowie.

TEMAT	PAŃSTWOWA SZKOŁA MUZYCZNEJ I I I I STOPNIA: ZAGOSPODAROWANIE TERENU POLEGAJĄCE NA PRZEBUDOWIE I BUDOWIE DROGI WEWNĘTRZNEJ , MIEJSC POSTOJOWYCH, CHODNIKÓW, OBIEKTÓW MAŁEJ ARCHITEKTURY ORAZ ELEMENTÓW INFRASTRUKTURY TECHNICZNEJ		
ADRES INWESTYCJI	Gliwice, ul. Ziemowita 12 Działka nr 1080 Jedn. ewid. 246601_1 Gliwice obr. Stare Miasto		
INWESTOR	MIASTO GLIWICE ul. Zwycięstwa 21 44-100 Gliwice		
JEDNOSTKA PROJEKTOWA	INSTAL-TECH Marcin Marzec NIP: 864-182-66-20 ul. Nowohucka 92a, 30-728 Kraków  <b>MARZEC</b> BUDOWNICTWO		
BRANŻA	SANITARNA		
FAZA	PROJEKT WYKONAWCZY		
PROJEKTANT	mgr inż. Przemysław Głazczka upr. nr LUB/ 0181/PWOS/09		
SPRAWDZAJĄCY	mgr inż. Szymon Przekora upr. nr LUB/ 0244/PWBS/18		
OPRACOWANIE			
TYTUŁ RYSUNKU	PROFIL ZEWNĘTRZNEJ INSTALACJI CIEPŁA TECHNOLOGICZN. ORAZ CENTRALNEGO OGRZEWANIA		
SKALA: 1:100/500	NR RYSUNKU: Z-SAN-5	DATA: 11.2019	