



Poziom porównawczy 215,00m n.p.m.

OZNACZENIA	SK2	KD1
RZĘDNA TERENU (m n.p.m.)	221,28	220,80
RZĘDNA DNA RUROCIĄGU (m n.p.m.)	220,58	219,84 220,60
MATERIAŁ, ŚREDNICA (mm)	PVC-U SN8 dz160x4,7	
DŁUGOŚCI (m) / SPADEK	14,8m	i=5,0%
ODLEGŁOŚCI (m)	0,00	14,80
ZAGŁĘBIENIE (m)	0,70	0,96 1,20

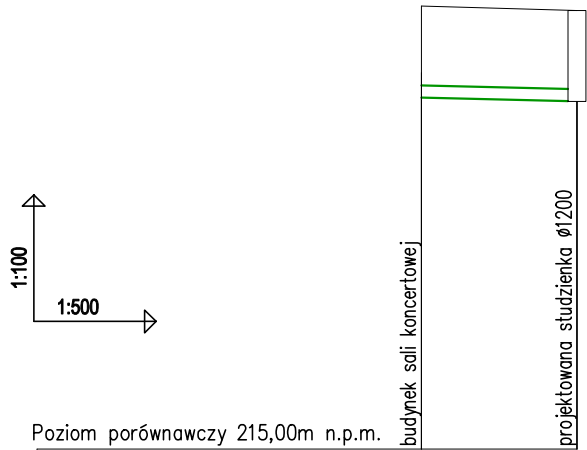

Poziom porównawczy 215,00m n.p.m.

OZNACZENIA	SK1	KD1
RZĘDNA TERENU (m n.p.m.)	220,86	220,80
RZĘDNA DNA RUROCIĄGU (m n.p.m.)	219,65	219,60 220,80
MATERIAŁ, ŚREDNICA (mm)	PVC-U SN8 dz160x4,7	
DŁUGOŚCI (m) / SPADEK	10,3m	i=0,5%
ODLEGŁOŚCI (m)	0,00	10,3
ZAGŁĘBIENIE (m)	1,21	1,20

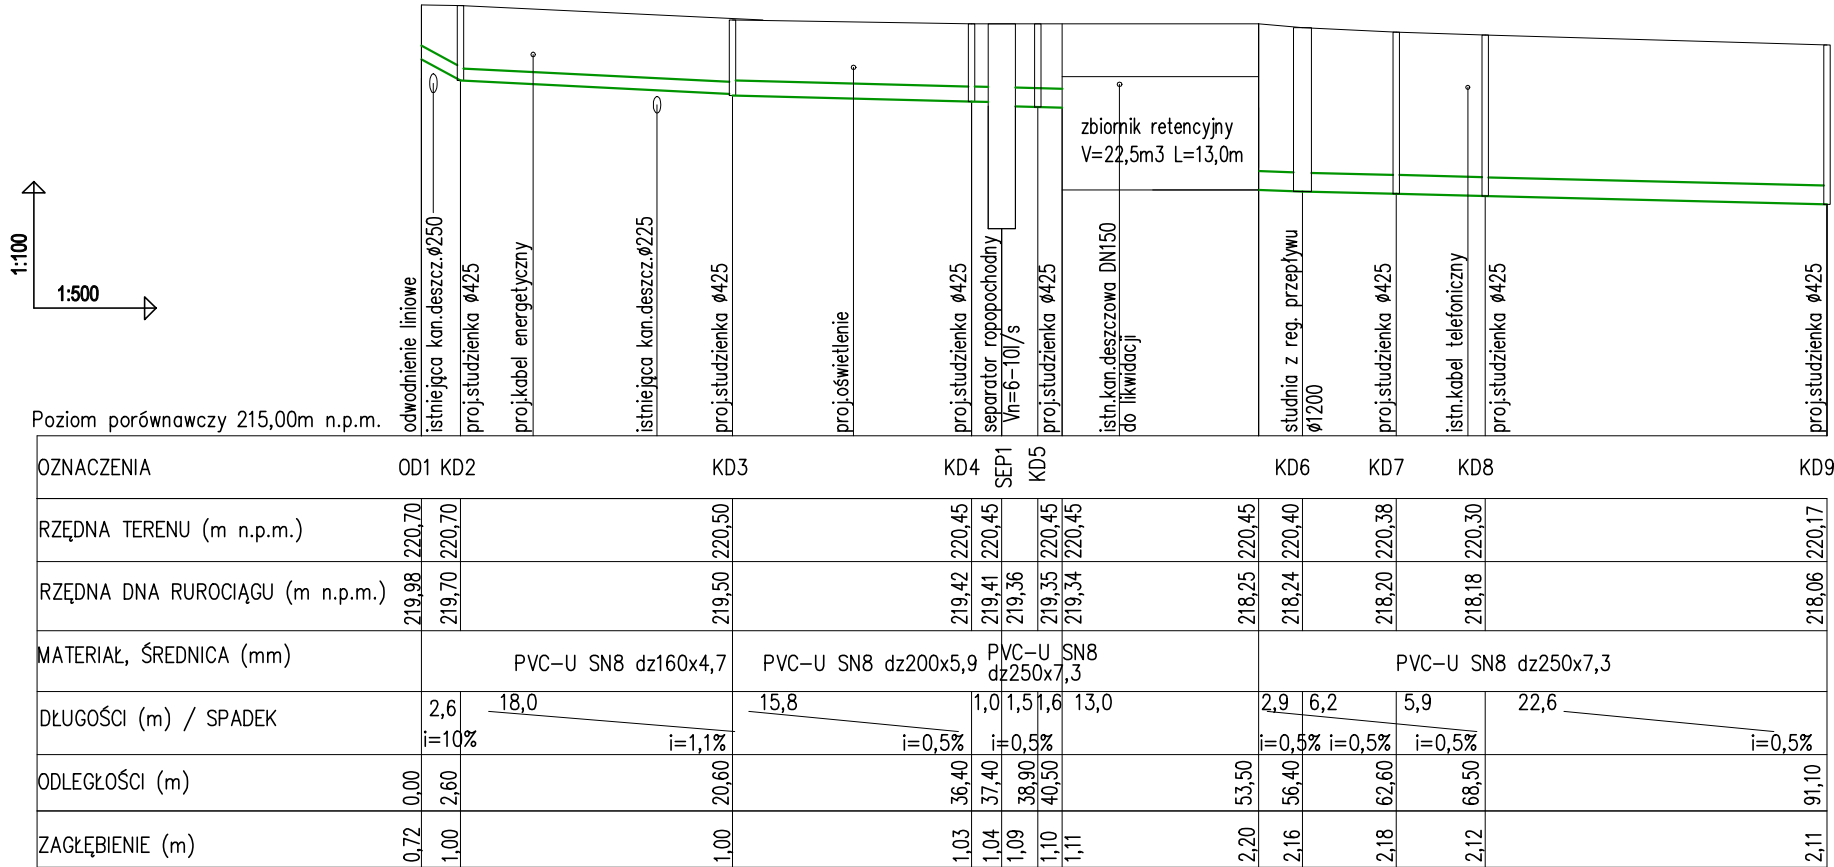


UWAGA:

Z uwagi na brak danych posadowienia istniejącego uzbrojenia na działce, rzeczywiste rzędne należy ustalić na budowie.

Należy sprawdzić drożność i stan techniczny istniejącej kanalizacji deszczowej

Przed rozpoczęciem prac powiadomić zarządców sieci istniejącego uzbrojenia

Wykonanie włączenia do istniejącej studni na istniejącym kanale deszczowym zgłosić do odbioru technicznego po wykonaniu inwestycji wydziału Przedsięwzięć Gospodarczych i Usług Komunalnych w Gliwicach.

TEMAT	PAŃSTWOWA SZKOŁA MUZYCZNEJ I I I I STOPNIA: ZAGOSPODAROWANIE TERENU POLEGAJĄCE NA PRZEBUDOWIE I BUDOWIE DROGI WEWNĘTRZNEJ , MIEJSC POSTOJOWYCH, CHODNIKÓW, OBIEKTÓW MAŁEJ ARCHITEKTURY ORAZ ELEMENTÓW INFRASTRUKTURY TECHNICZNEJ		
ADRES INWESTYCJI	Gliwice, ul. Ziemowita 12 Działka nr 1080 Jedn. ewid. 246601_1 Gliwice obr. Stare Miasto		
INWESTOR	MIASTO GLIWICE ul. Zwycięstwa 21 44-100 Gliwice		
JEDNOSTKA PROJEKTOWA	INSTAL-TECH Marcin Marzec NIP: 864-182-66-20 ul. Nowohucka 92a, 30-728 Kraków	<div>www.marzec-budownictwo.pl</div> <div>M A R Z E C BUDOWNICTWO</div>	
BRANŻA	SANITARNA		
FAZA	PROJEKT WYKONAWCZY		
PROJEKTANT	mgr inż. Przemysław Głaszczka upr. nr LUB/ 0181/PWOS/09		
SPRAWDZAJĄCY	mgr inż. Szymon Przekora upr. nr LUB/ 0244/PWBS/18		
OPRACOWANIE			
TYTUŁ RYSUNKU	PROFILE KANALIZACJI DESZCZOWEJ		
SKALA: 1:100/500	NR RYSUNKU: Z-SAN-2	DATA:	11.2019