



DACH - SEGMENT A

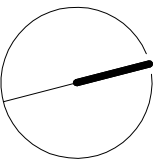

RZUT DACHU - SEGMENT A

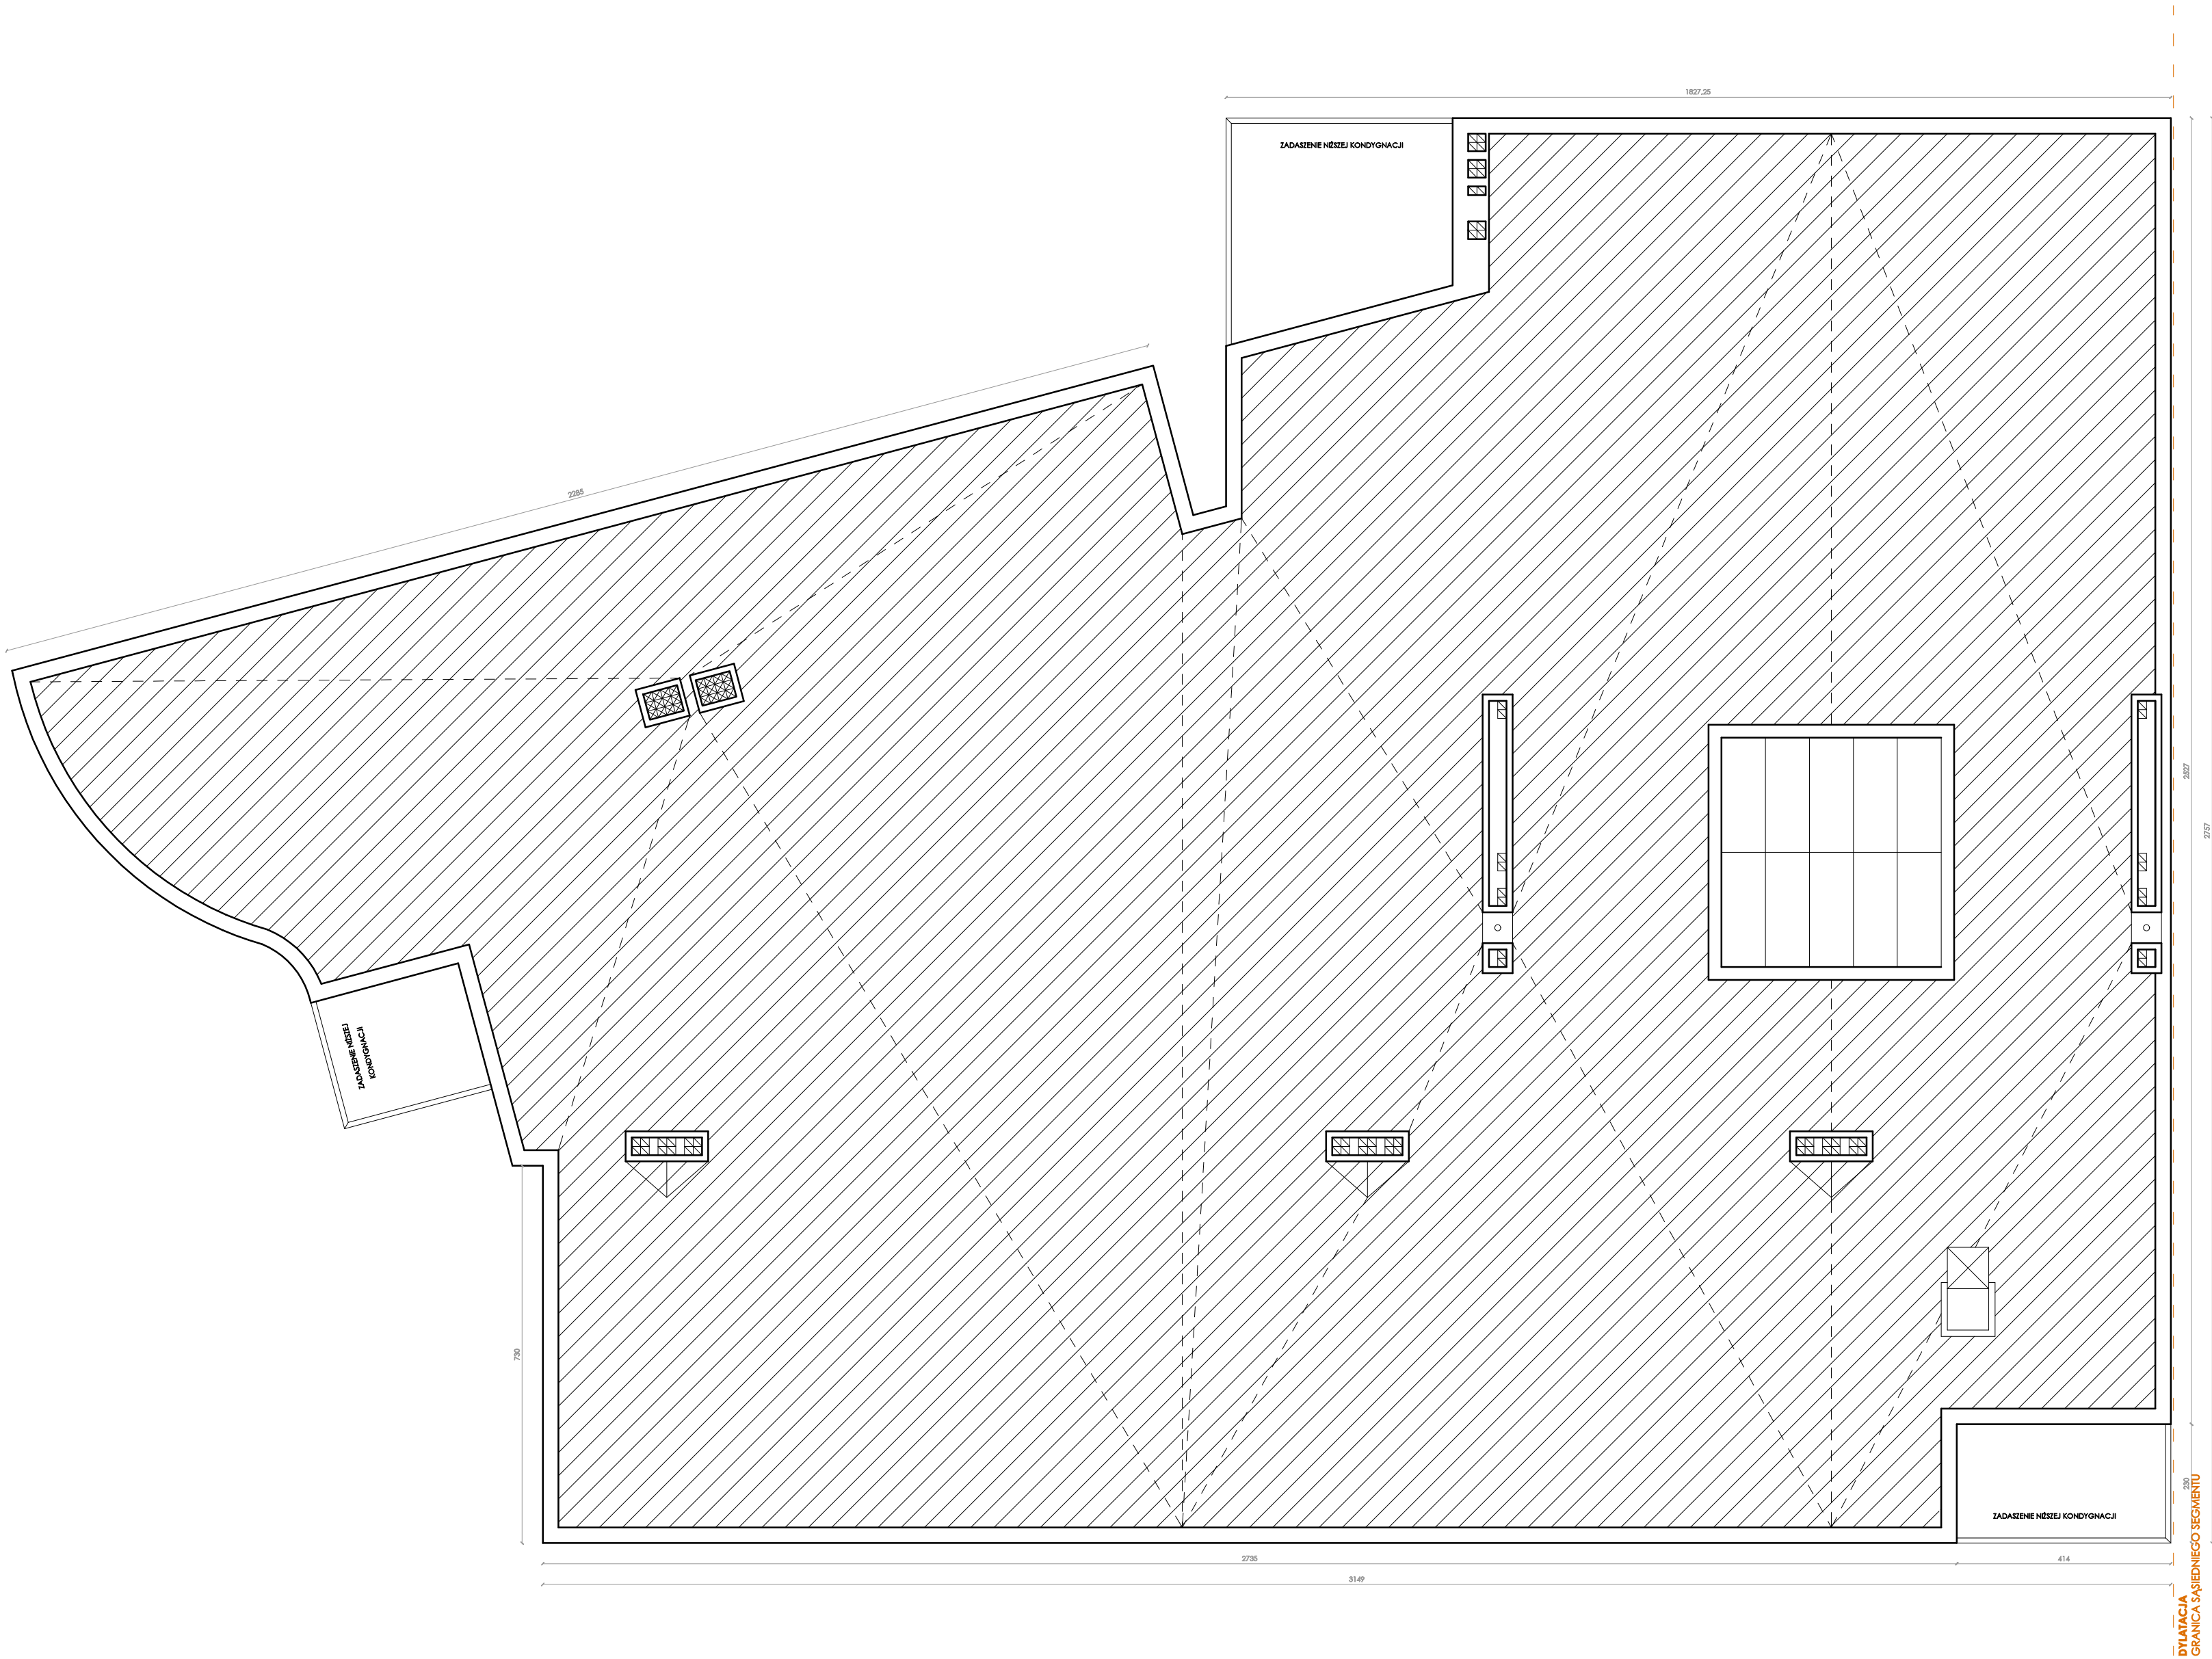

LEGENDA

ISTNIEJĄCA ŚCIANA

ISTNIEJĄCA IZOLACJA


ISTNIEJĄCA STOLARKA OKIENNA

ISTNIEJĄCA STOLARKA DRZWIOWA

ISTNIEJĄCE GRZEJNIKI WRAZ Z PARAPETEM

NUMER POMIESZCZENIA Z METRAŻEM

SEGMENTY W BUDYNKU

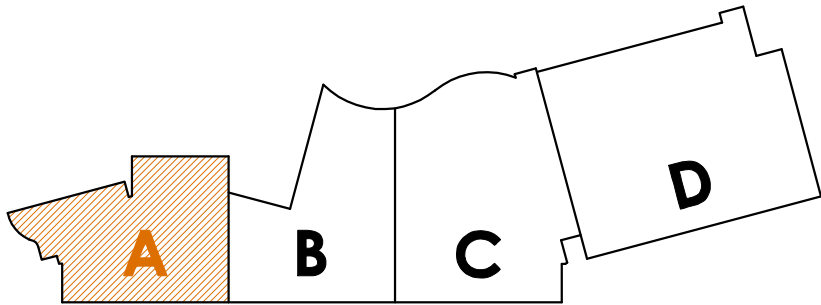

D S W DOROTA SETLAK

adres: ul. Św. Barbary 14/36, 41-516 Chorzów

e-mail: dsw@dswprojekt.pl

telefon: 736 249 068

strona: dswprojekt.pl

TEMAT:
TERMOMODERNIZACJA BUDYNKU ZESPOŁU SZKOLNO-PRZEDSZKOLNEGO NR 5
PRZY UL. KOZIELSKIEJ 39 W GŁIWICACH

OBIĘKT:
ZESPÓŁ SZKOLNO-PRZEDSZKOLNY NR 5
UL. KOZIELSKA 39, 44-100 GŁIWICE

INWESTOR:
MIASTO GŁIWICE
UL. ZWYCIĘSTWA 21, 44-100 GŁIWICE

PROJEKTANCI:
MGR INŻ. DOROTA SETLAK upr. nr SLK/2416/POOK/08
MGR INŻ. JUSTYNA MROZEK upr. nr SLK/5945/PBKd/17
MGR INŻ. MATEUSZ ALCER upr. nr 55/10/SŁOKK/II
MGR INŻ. ARCH. LESZEK FLUCHIŃSKI upr. nr 20/SŁOKK/2016
MGR INŻ. ARCH. MARTA SMOŁKA
MGR INŻ. ARCH. WERONIKA CINAŁ

TEMAT RYSUNKU:

RZUT DACHU
SEGMENT 'A'

FAZA:
INWENTARYZACJA

DATA:
CZERWIEC
2020

SKALA:
1:100

NR RYS.:
15

NR STR.: