



DACH - SEGMENT D

ŚCIANY ISTNIEJĄCE BUDYNKU

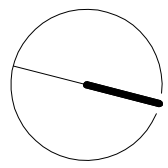


RZUT DACHU - SEGMENT D

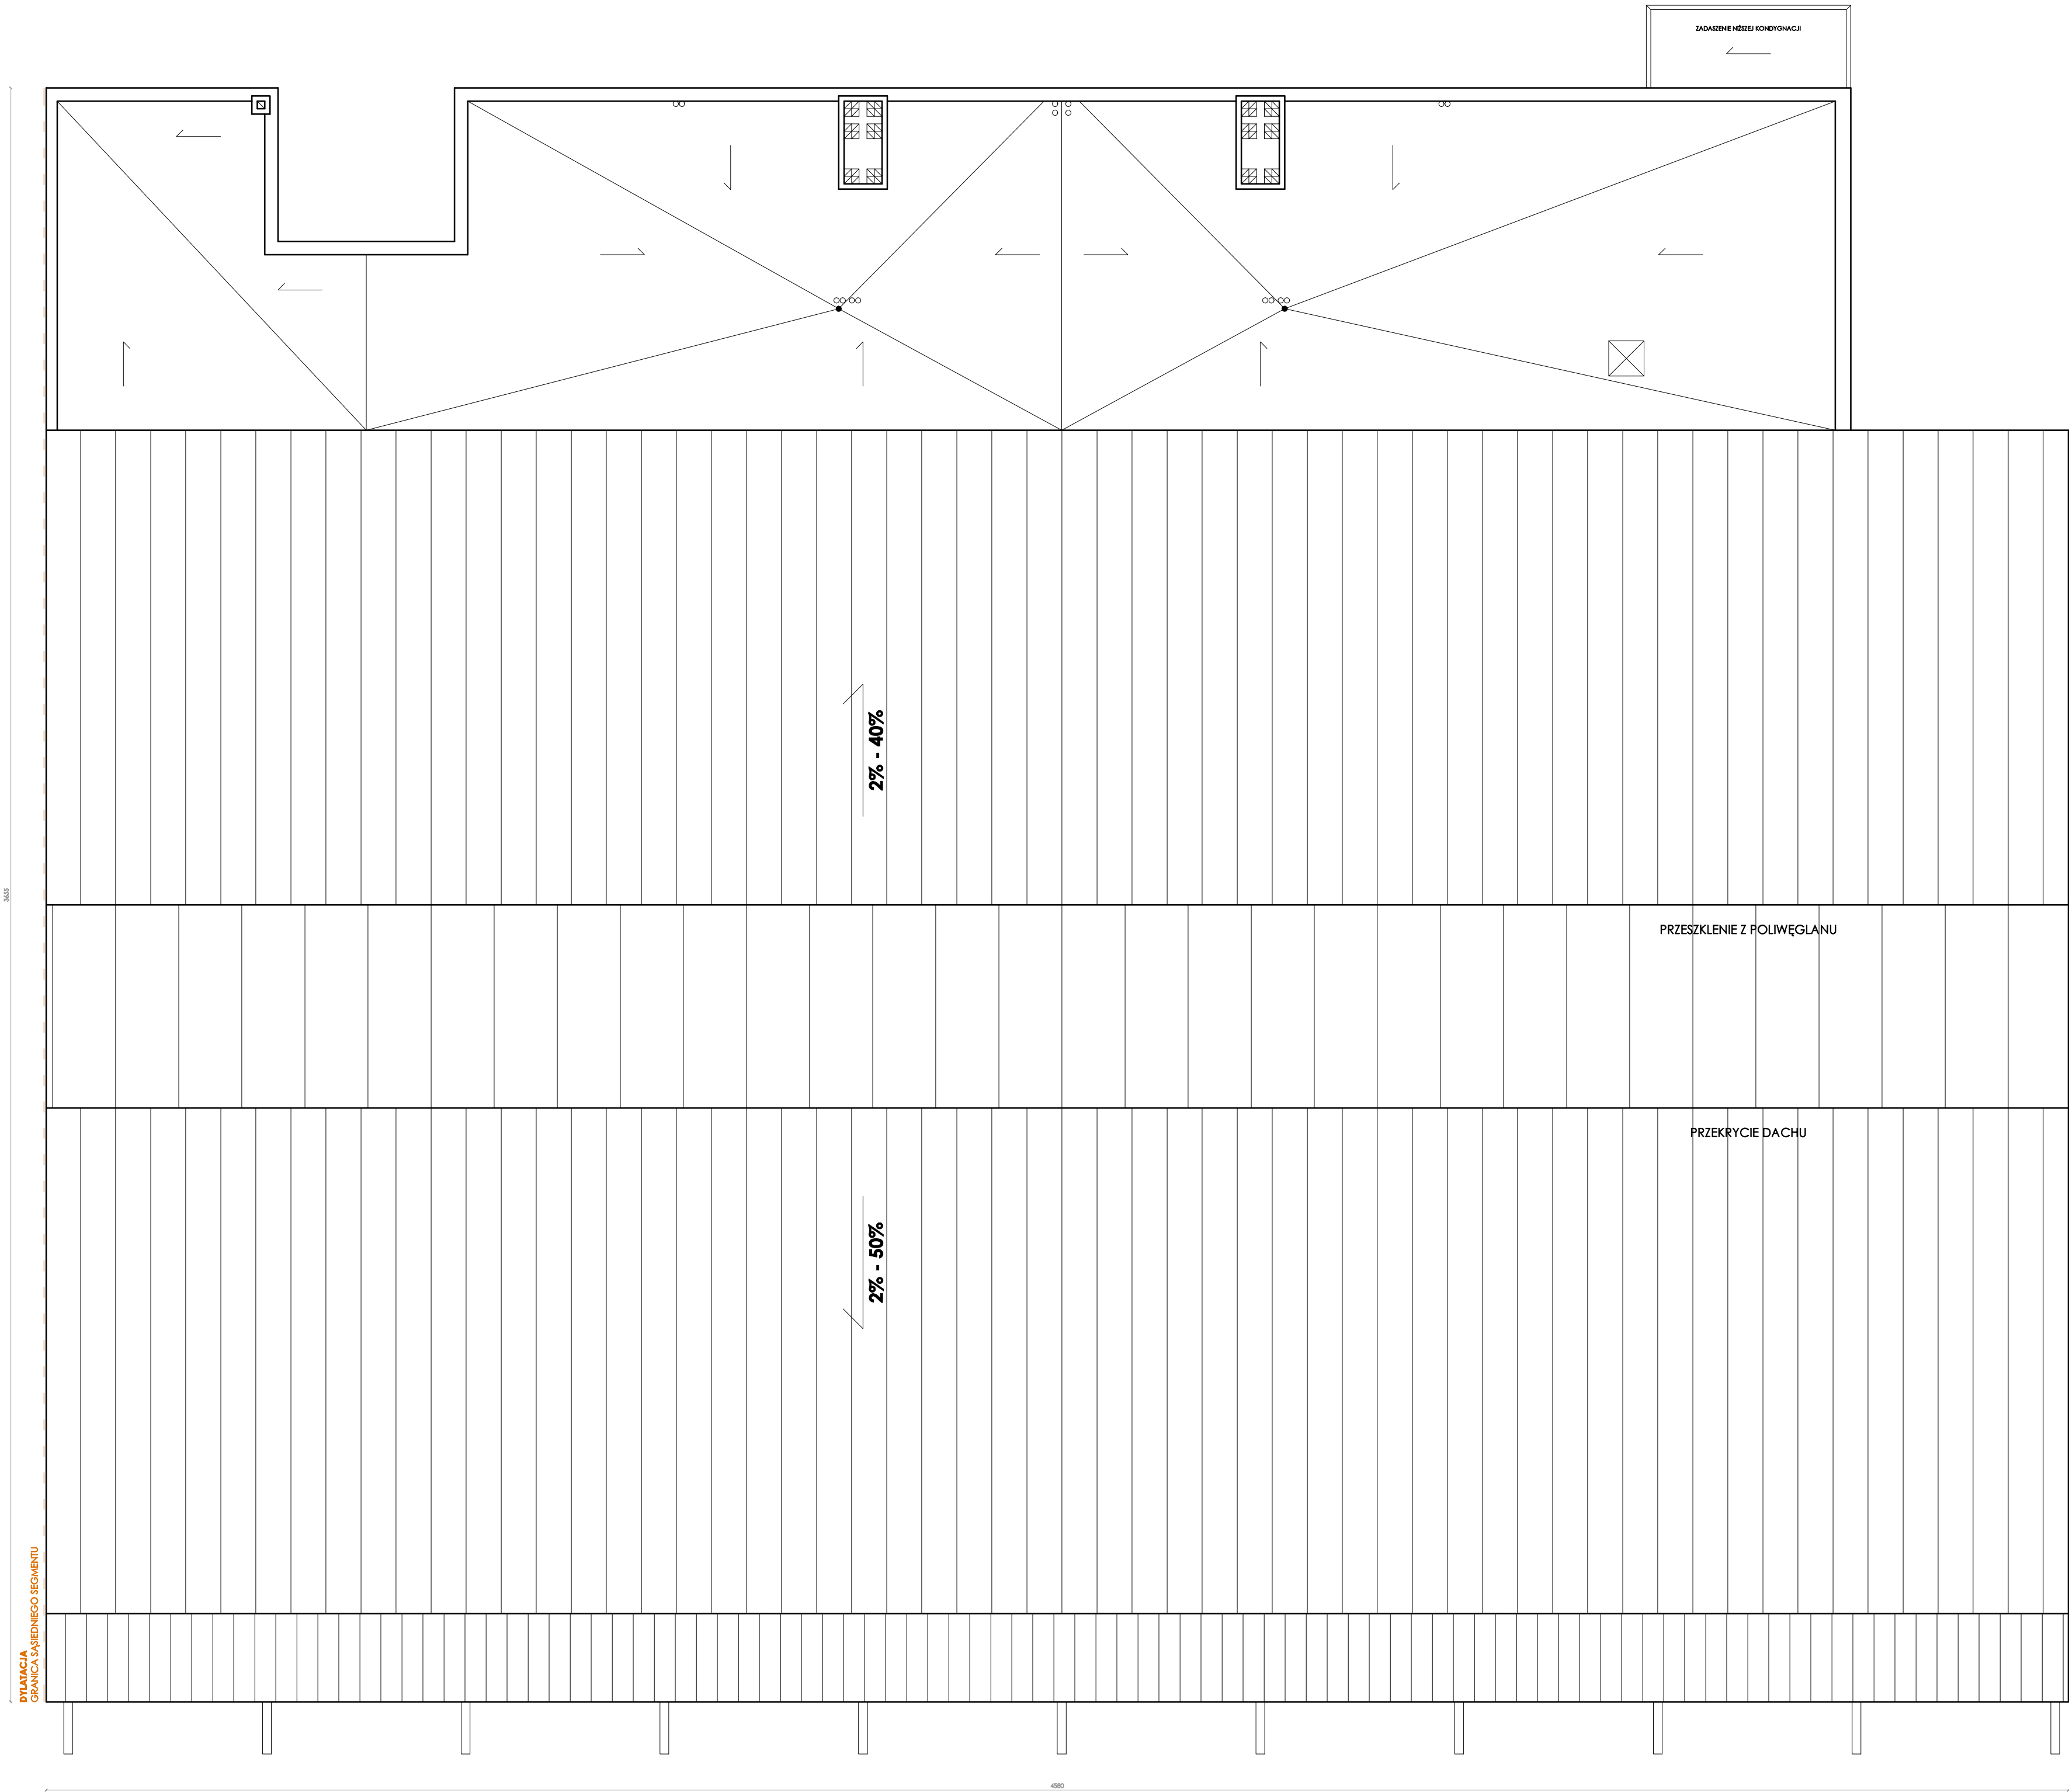

LEGENDA

	ISTNIEJĄCA ŚCIANA
	ISTNIEJĄCA IZOLACJA
	ISTNIEJĄCA STOLARKA OKIENNA
	ISTNIEJĄCA STOLARKA DRZWIOWA
	ISTNIEJĄCE GRZEJNIKI WRAZ Z PARAPETEM
	NUMER POMIESZCZENIA Z METRAŻEM

SEGMENTY W BUDYNKU

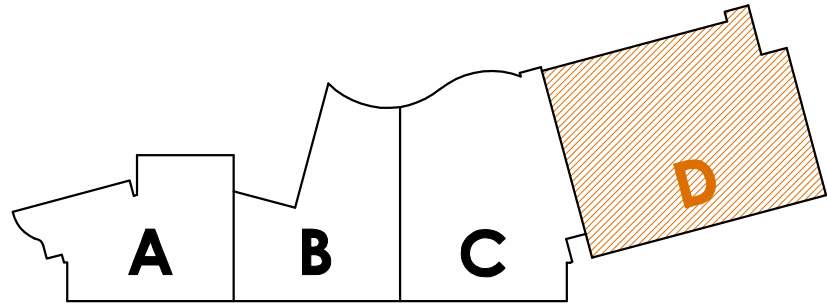

D S W DOROTA SETLAK adres: ul. Św. Bartłomiej 14/36, 41-516 Chorzów e-mail: dsw@dswprojekt.pl telefon: 736 249 048 strona: dswprojekt.pl	PROJEKTANT: MGR INŻ. DOROTA SETLAK MGR INŻ. JUSTYNA MIROZEK MGR INŻ. MATEUSZ ALCER MGR INŻ. ARCH. LESZEK KUCIENSKI MGR INŻ. ARCH. MARTA SMOŁKA MGR INŻ. ARCH. WERONIKA CINAŁ
TEMAT: TERMO- i MODERNIZACJA BUDYNKU ZESPÓŁU SZKOLNO-PRZEDSZKOLNEGO NR 5 PRZY UL. KOZIELSKIEJ 39 W GŁIWICACH	INWESTOR: MIASTO GŁIWICE UL. ŻWYCIĘSTWA 21, 44-100 GŁIWICE
OBJEKT: ZESPÓŁ SZKOLNO-PRZEDSZKOLNY NR 5 UL. KOZIELSKIEJ 39, 44-100 GŁIWICE	FAZA: INWENTARYZACJA
DATA: CZERWIEC 2020	SKALA: 1:100
NR RYS.: 18	NR STR.: 18

BRANŻA BUDOWLANO-ARCHITEKTONICZNA