



PARTER - SEGMENT D

ŚCIANY ISTNIEJĄCE BUDYNKU

PARTER - SEGMENT D

ZESTAWIENIE POWIERZCHNI

NUMER POM.	NAZWA POMIĘSZCZENIA	METRAŻ POM.
0.56	KORYTARZ GŁÓWNY	138.98 M²
0.57	WIATROŁAP	8.15 M²
0.58	SALA SPORTOWA	1068.20 M²
0.59	POKÓJ WF	15.68 M²
0.60	WC	3.97 M²
0.61	SKŁADZIK	2.34 M²
0.62	SZATNIA 1	22.12 M²
0.63	PRZEDSIÓNEK 1	17.25 M²
0.64	ŁAZIENKA 1	11.23 M²
0.65	PRYSZNICE 1	12.41 M²
0.66	PRYSZNICE 2	12.41 M²
0.67	ŁAZIENKA 2	11.23 M²
0.68	PRZEDSIÓNEK 2	17.25 M²
0.69	SZATNIA 2	22.07 M²
SUMA POWIERZCHNI:		1363.29 M²

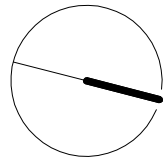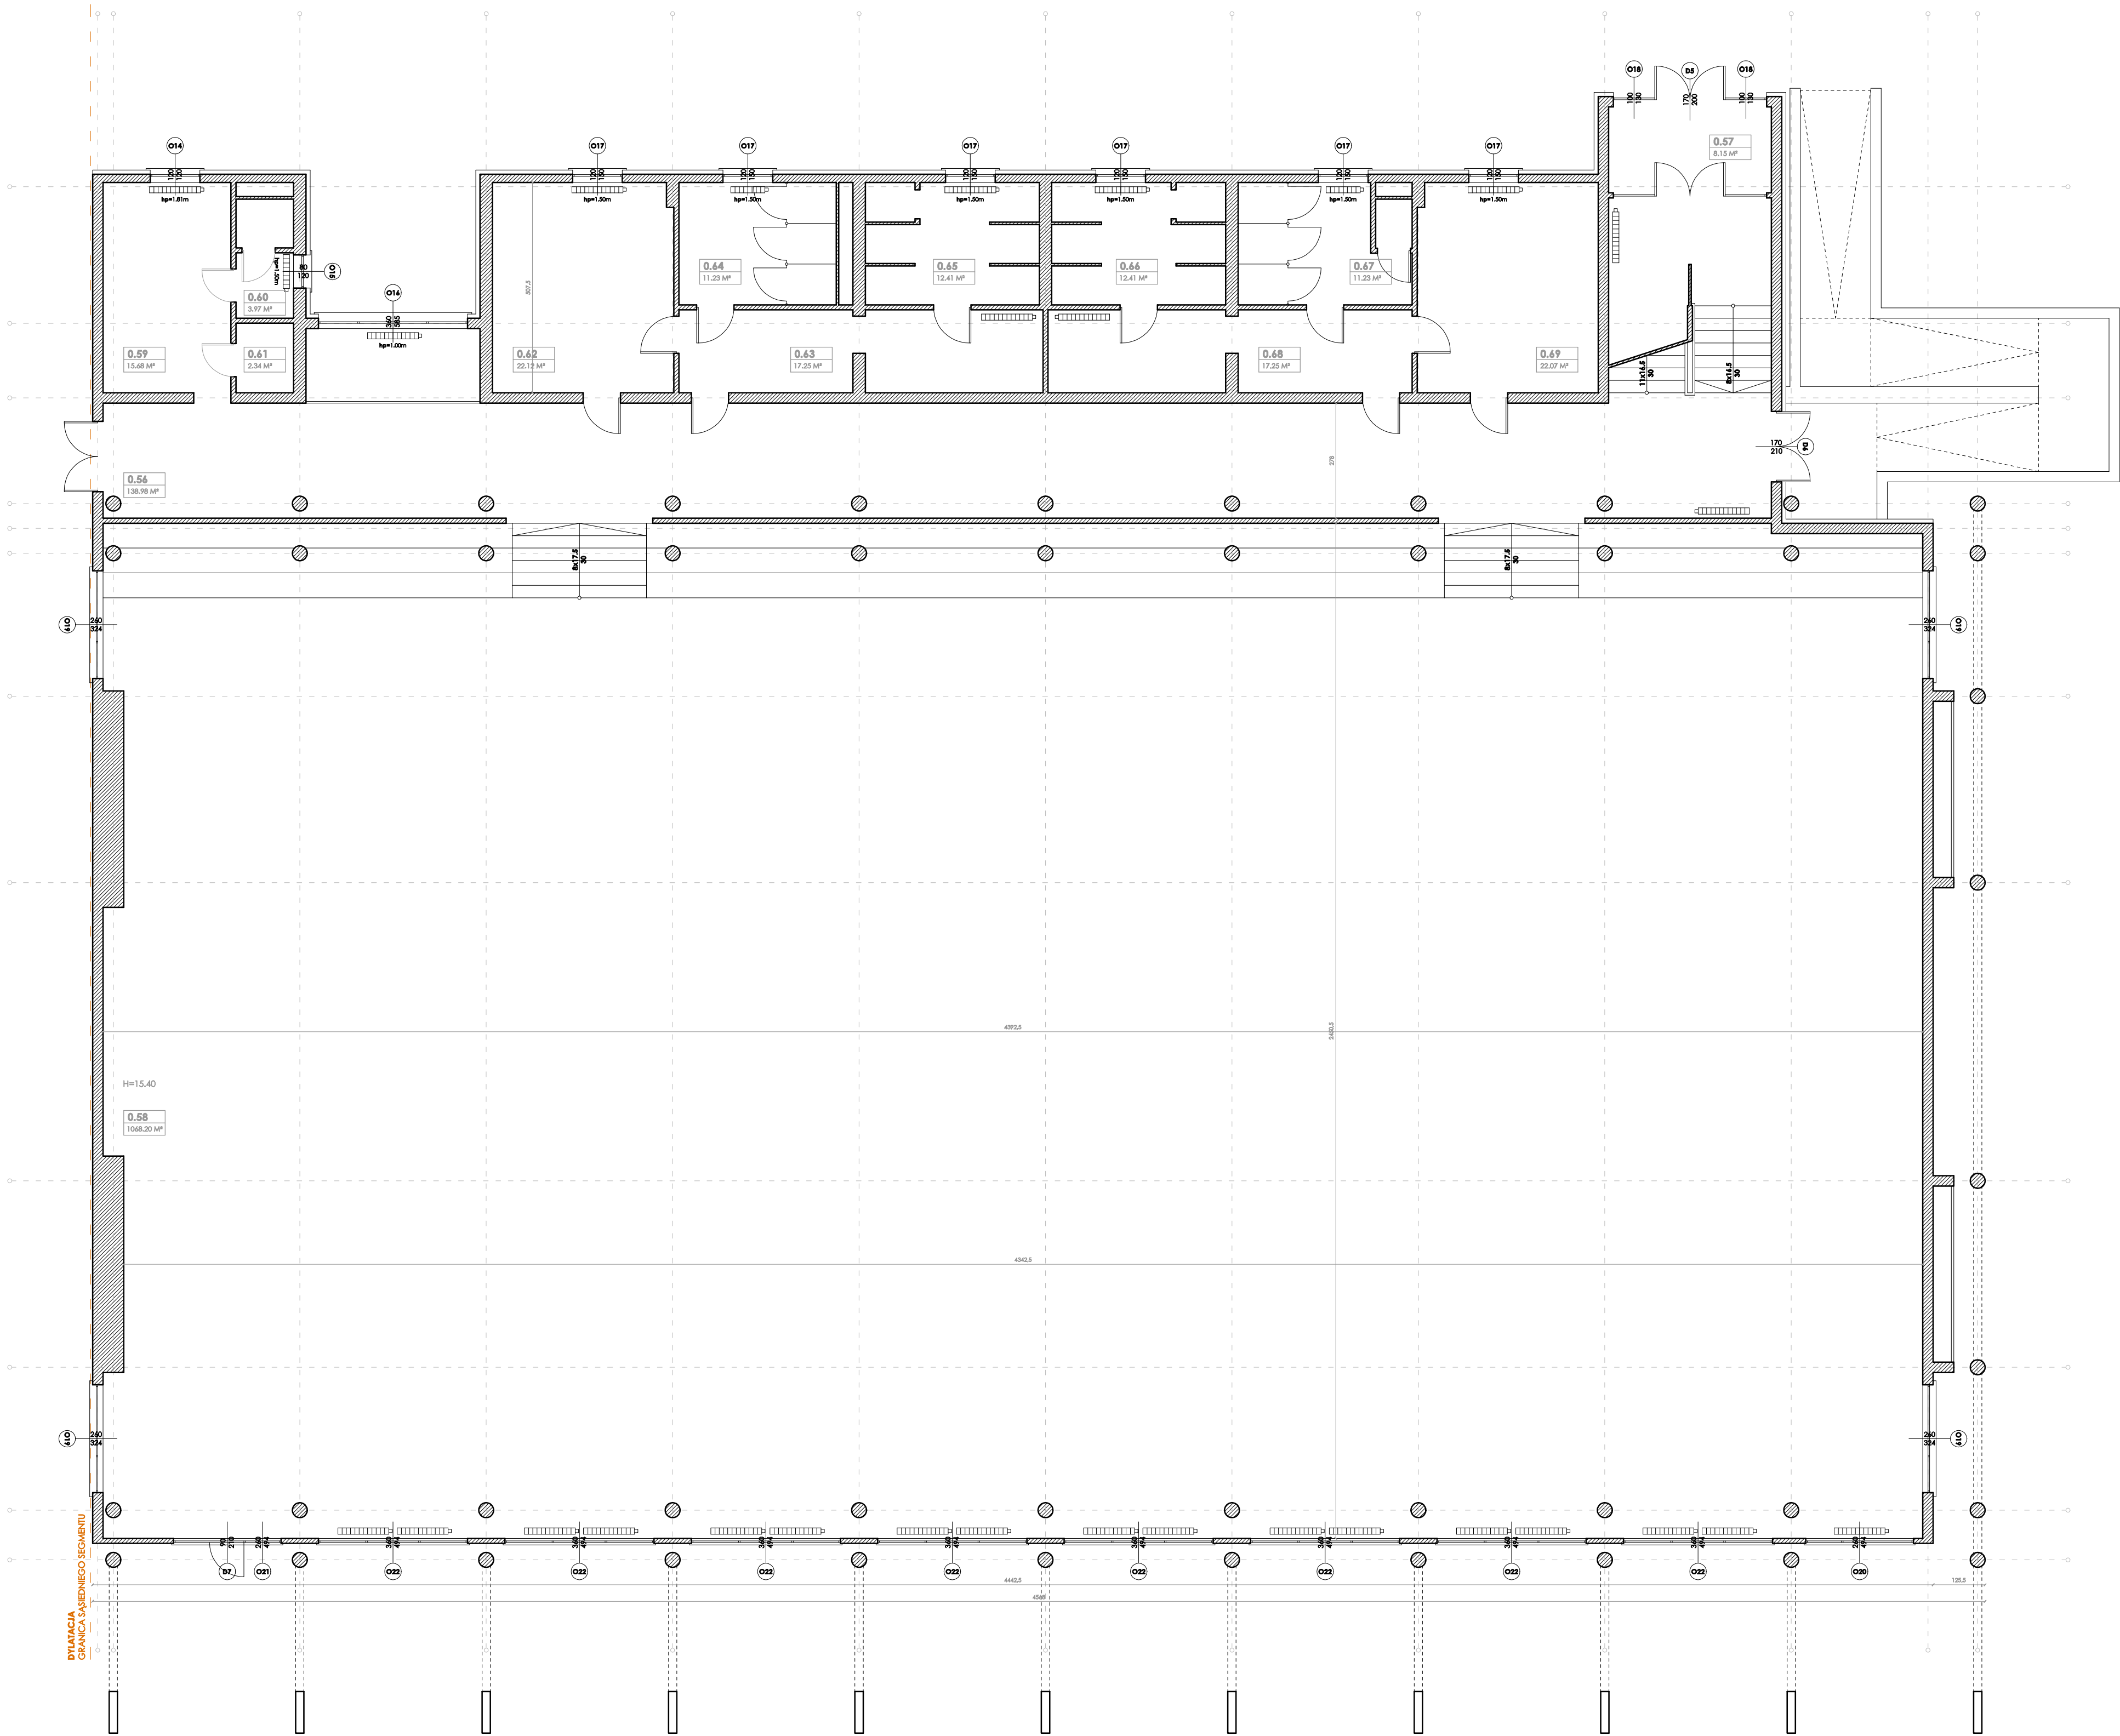


RZUT PARTERU - SEGMENT D

LEGENDA

	ISTNIEJĄCA ŚCIANA
	ISTNIEJĄCA IZOLACJA
	ISTNIEJĄCA STOLARKA OKIENNA
	ISTNIEJĄCA STOLARKA DRZWIOWA
	ISTNIEJĄCE GRZEJNIKI WRAZ Z PARAPETEM
	NUMER POMIĘSZCZENIA Z METRAŻEM

SEGMENTY W BUDYNKU

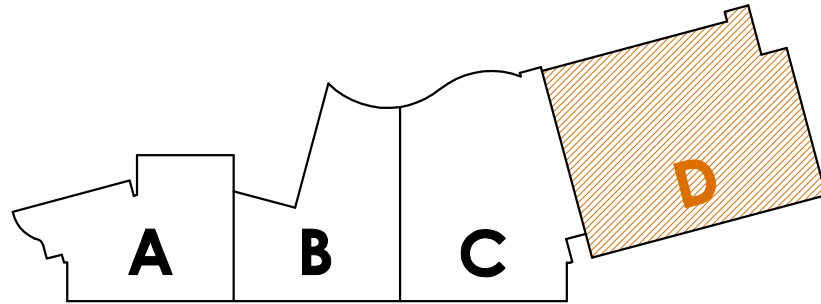

D S W DOROTA SETLAK
adres: ul. Św. Barbary 14/36, 41-516 Chorzów
e-mail: dsw@dswprojekt.pl
telefon: 736 249 048
strona: dswprojekt.pl

TEMAT:
TERMO-MODERNIZACJA BUDYNKU ZESPOŁU SZKOLNO-PRZEDSZKOLNEGO NR 5 PRZY UL. KOZIELSKIEJ 39 W GŁIWICACH

OBIEKT:
ZESPÓŁ SZKOLNO-PRZEDSZKOLNY NR 5
UL. KOZIELSKA 39, 44-100 GŁIWICE

INWESTOR:
MIASTO GŁIWICE
UL. ŻWYCIĘSTWA 21, 44-100 GŁIWICE

PROJEKTANT:
MGR INŻ. DOROTA SETLAK upr. nr SUK/2416/POCK/08
MGR INŻ. JUSTYNA MIROZEK upr. nr SUK/9945/PBkv/17
MGR INŻ. MATEUSZ ALCER
MGR INŻ. ARCH. LESZEK RUCIŃSKI upr. nr 5510/SLOK/01
MGR INŻ. ARCH. MARTA SMOŁKA upr. nr 20/SLOK/2016
MGR INŻ. ARCH. WERONIKA CINAŁ

TEMAT RYSUNKU:
**RZUT PARTERU
SEGMENT 'D'**

FAZA:
INWENTARYZACJA

DATA:
CZERWIEC 2020

SKALA:
1:100

NR RYS.:
08

NR STR.:

BRANŻA BUDOWLANO-ARCHITEKTONICZNA