


PIWNICA - SEGMENT D

ŚCIANY ISTNIEJĄCE BUDYNKU

PIWNICA - SEGMENT D

ZESTAWIENIE POWIERZCHNI

NUMER POM.	NAZWA POMIESZCZENIA	METRAŻ POM.
-1.41	KORYTARZ + KLATKA SCHODOWA	121.48 M²
-1.42	MAGAZYN 1	42.76 M²
-1.43	MAGAZYN 2	41.29 M²
-1.44	MAGAZYN 3	42.76 M²
-1.45	MAGAZYN 4	21.44 M²
-1.46	MAGAZYN 5	22.93 M²
SUMA POWIERZCHNI:		292.66 M²

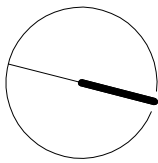


RZUT PIWNICY - SEGMENT D

LEGENDA

	ISTNIEJĄCA ŚCIANA
	ISTNIEJĄCA IZOLACJA
	ISTNIEJĄCA STOLARKA OKIENNA
	ISTNIEJĄCA STOLARKA DRZWIOWA
	ISTNIEJĄCE GRZEJNIKI WRAZ Z PARAPETEM
	NUMER POMIESZCZENIA Z METRAŻEM

SEGMENTY W BUDYNKU

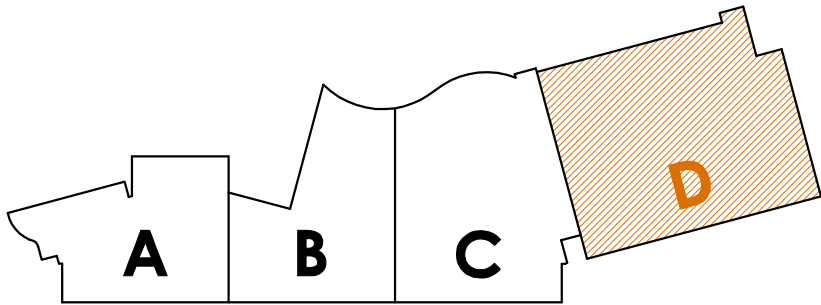

**D S W** DOROTA SETLAK  
adres: ul. Św. Barbary 14/36, 41-516 Chorzów  
e-mail: dsw@dswprojekt.pl  
telefon: 736 249 068  
strona: dswprojekt.pl

**TEMAT:**  
TERMOMODERNIZACJA BUDYNKU ZESPOŁU SZKOLNO-PRZEDSZKOLNEGO NR 5 PRZY UL. KOZIŁSKIEJ 39 W GŁIWICACH

**OBIEKT:**  
ZESPÓŁ SZKOLNO-PRZEDSZKOLNY NR 5  
UL. KOZIŁSKA 39, 44-100 GŁIWICE

**INWESTOR:**  
MIASTO GŁIWICE  
UL. ZWYCIĘSTWA 21, 44-100 GŁIWICE

**PROJEKTANCI:**  
MGR INŻ. DOROTA SETLAK      upr. nr SLK/2416/POOK/08  
MGR INŻ. JUSTYNA MROZEK      upr. nr SLK/5945/PBKd/17  
MGR INŻ. MATEUSZ ALCER  
MGR INŻ. ARCH. LESZEK FLUCHŃSKI      upr. nr 55/10/SLOK3/I  
MGR INŻ. ARCH. MARTA SMOŁKA      upr. nr 20/SLOK3/2016  
MGR INŻ. ARCH. WERONIKA CINAŁ

**TEMAT RYSUNKU:**

**RZUT PIWNICY  
SEGMENT 'D'**

**FAZA:**  
INWENTARYZACJA

**DATA:**  
CZERWIEC 2020

**SKALA:**  
1:100

**NR RYS.:**  
**04**

**NR STR.:**

BRANŻA BUDOWLANO-ARCHITEKTONICZNA