

PARTER - SEGMENT A



ŚCIANY ISTNIEJĄCE BUDYNKU

PARTER - SEGMENT A

ZESTAWIENIE POWIERZCHNI

NUMER POM.	NAZWA POMIESZCZENIA	METRAŻ POM.
0.01	SALA LEKCYJNA 1	67.93 M²
0.02	SKŁADZIK	6.11 M²
0.03	SKŁADZIK	6.11 M²
0.04	SALA LEKCYJNA 2	61.80 M²
0.05	SALA LEKCYJNA 3	31.15 M²
0.06	SALA LEKCYJNA 4	62.19 M²
0.07	POMIESZCZENIE TECHNICZNE	8.36 M²
0.08	KŁATKA SCHODOWA 1	15.94 M²
0.09	ŁAZIENKA 1	19.82 M²
0.10	ŁAZIENKA 2	17.97 M²
0.11	WIATROŁAP 1	6.14 M²
0.12	HOL GŁÓWNY	224.56 M²
0.13	SALA LEKCYJNA 5	59.48 M²
0.14	SKŁADZIK	5.74 M²
0.15	SALA LEKCYJNA 6	59.48 M²
0.16	SALA LEKCYJNA 7	61.53 M²
0.17	KŁATKA SCHODOWA 2	19.45 M²
0.18	WIATROŁAP 2	7.97 M²
0.19	ATRIUM	21.88 M²

SUMA POWIERZCHNI: 763.61 M²

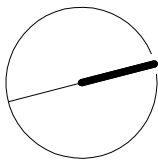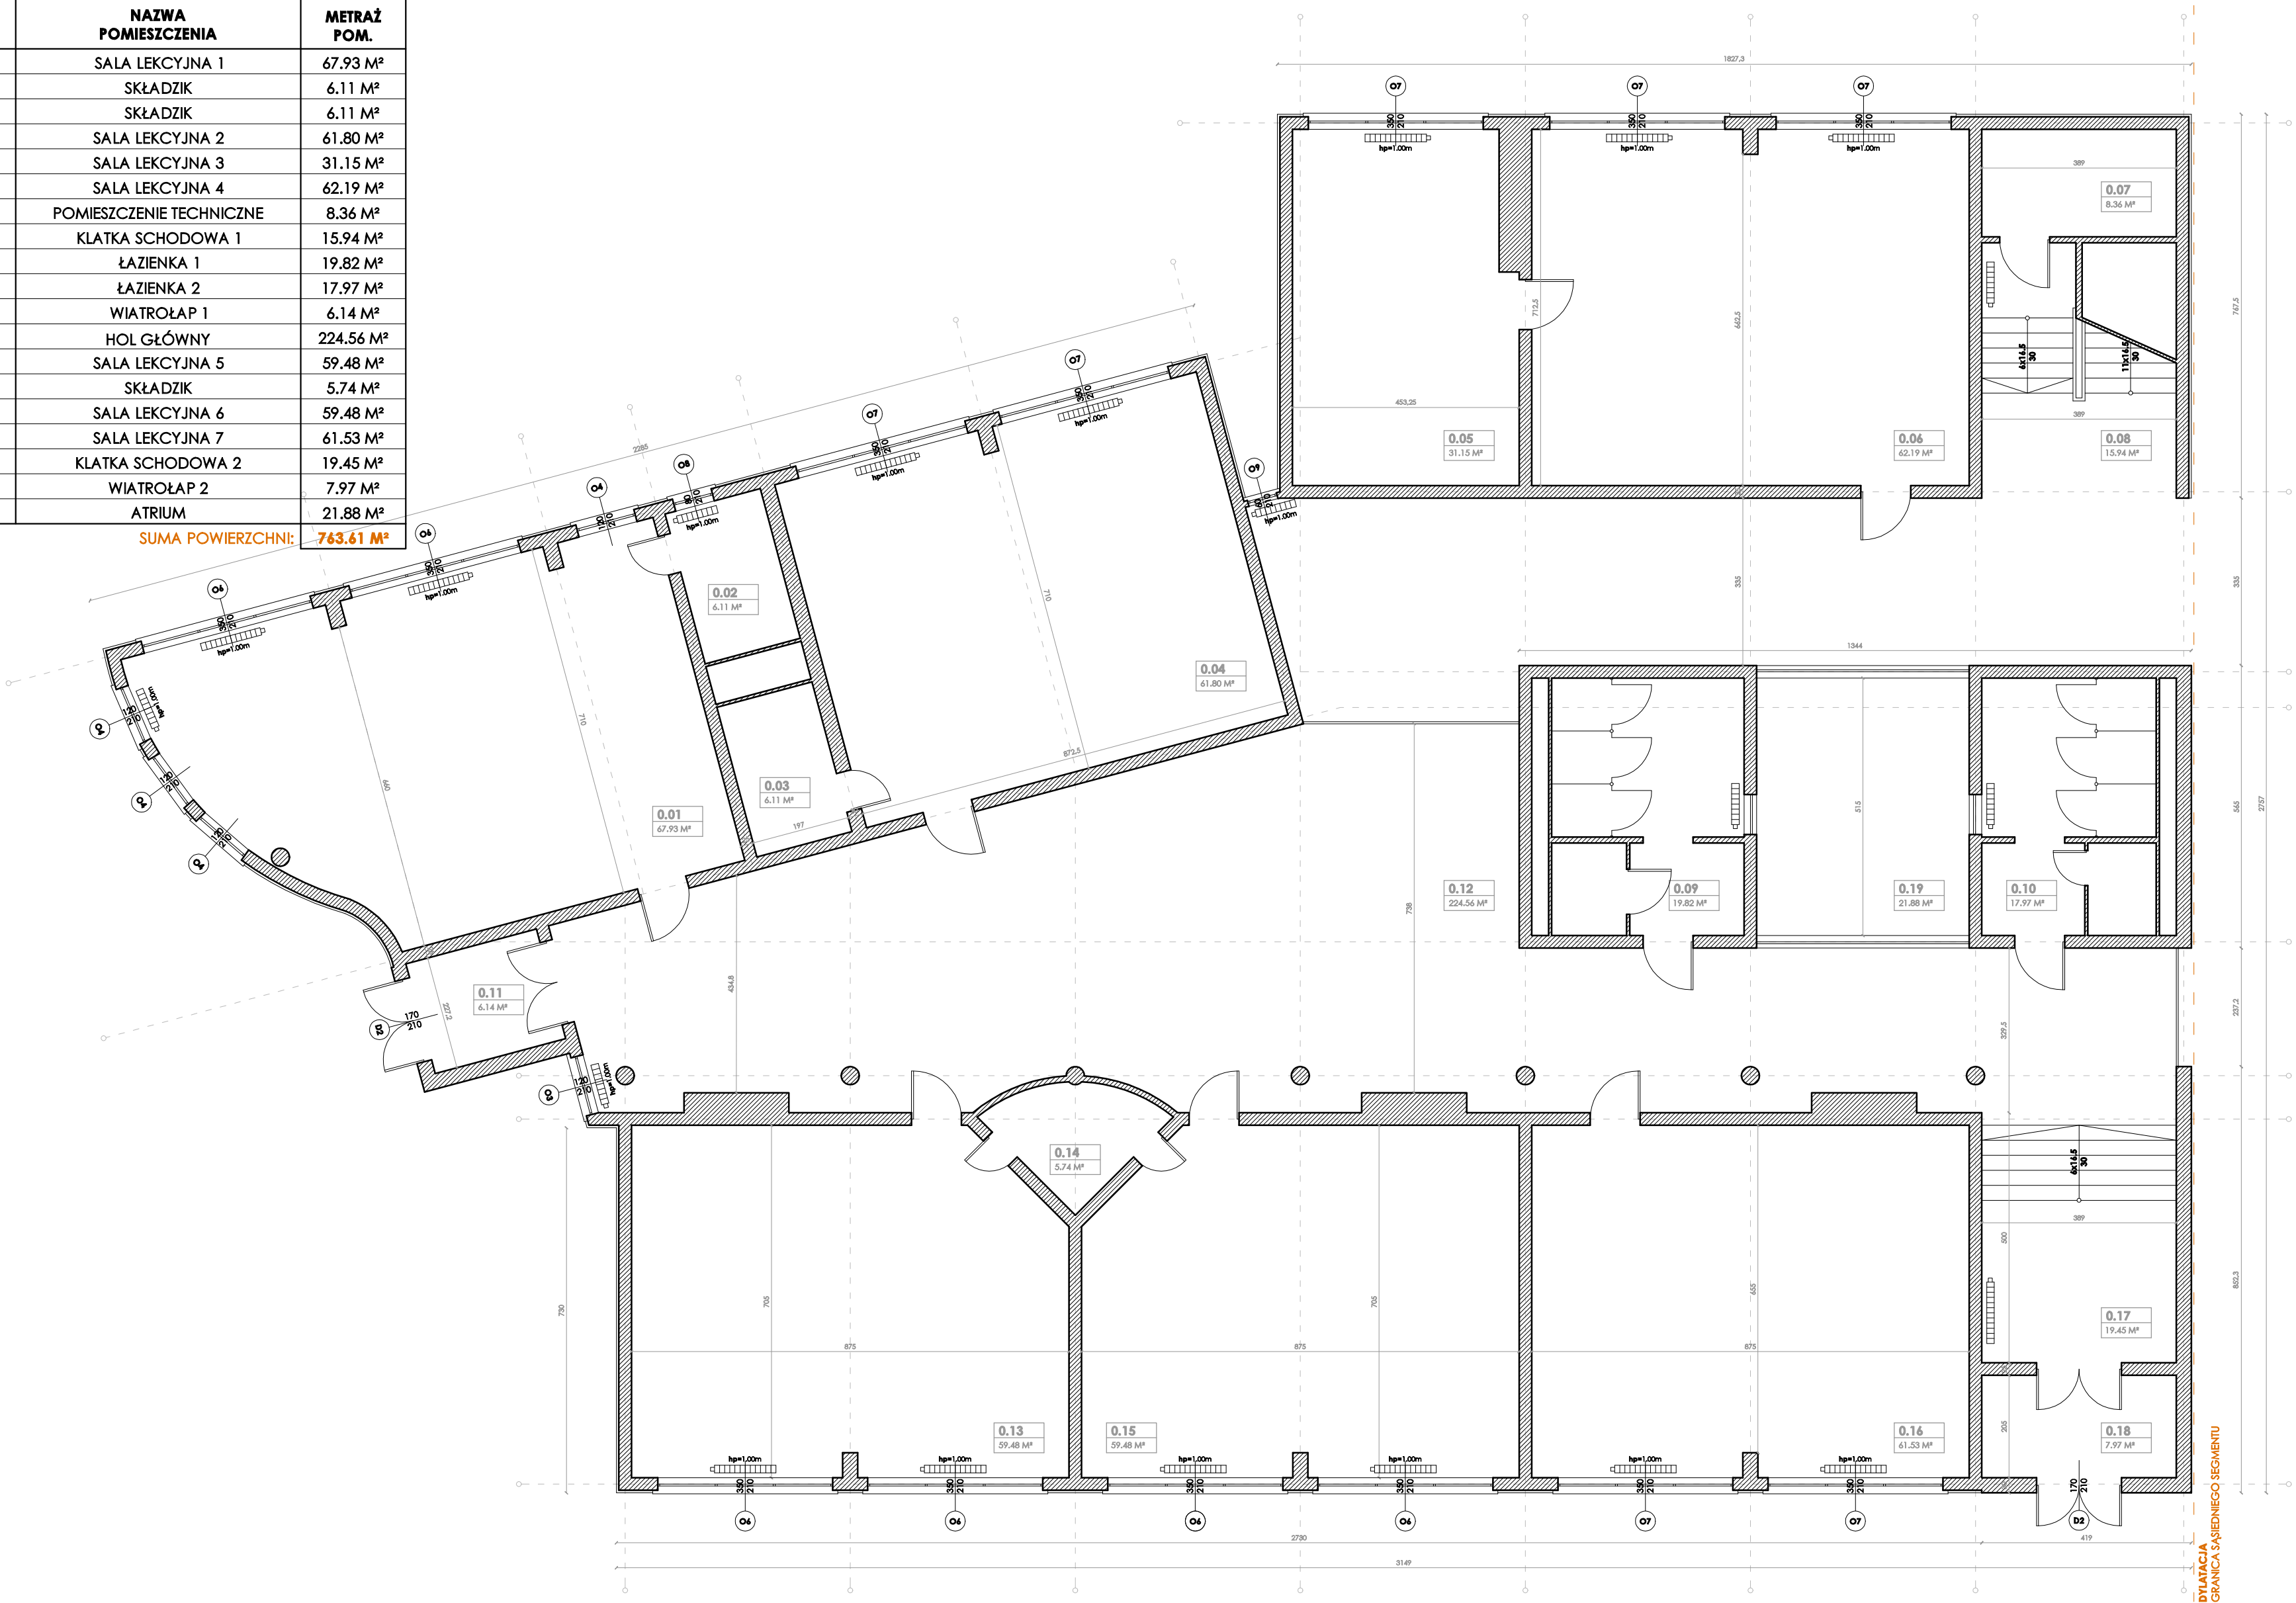


RZUT PARTERU - SEGMENT A

LEGENDA

	ISTNIEJĄCA ŚCIANA
	ISTNIEJĄCA IZOLACJA
	ISTNIEJĄCA STOLARKA OKIENNA
	ISTNIEJĄCA STOLARKA DRZWIOWA
	ISTNIEJĄCE GRZEJNIKI WRAZ Z PARAPETEM
	NUMER POMIESZCZENIA Z METRAŻEM

SEGMENTY W BUDYNKU

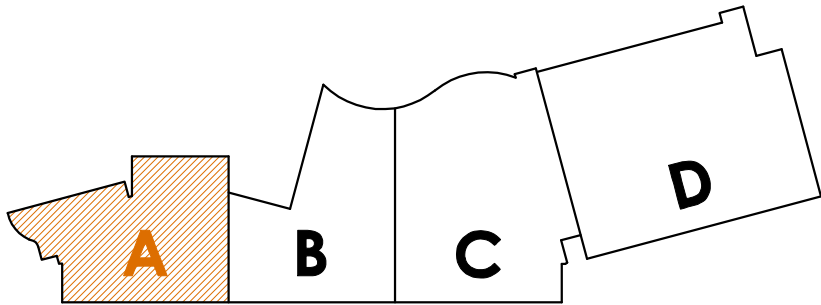

D S W DOROTA SETLAK

adres: ul. Św. Barbary 14/36, 41-516 Chorzów

e-mail: dsw@dswprojekt.pl

telefon: 736 249 068

strona: dswprojekt.pl

TEMAT:

TERMO-MODERNIZACJA BUDYNKU ZESPOŁU SZKOLNO-PRZEDSZKOLNEGO NR 5 PRZY UL. KOZIĘLSKIEJ 39 W GŁIWICACH

OBIĘKT:

ZESPÓŁ SZKOLNO-PRZEDSZKOLNY NR 5

UL. KOZIĘLSKA 39, 44-100 GŁIWICE

INWESTOR:

MIASTO GŁIWICE

UL. ZWYCIĘSTWA 21, 44-100 GŁIWICE

PROJEKTANCI:

MGR INŻ. DOROTA SETLAK upr. nr SLK/2416/POOK/08

MGR INŻ. JUSTYNA MROZEK upr. nr SLK/5945/PBKb/17

MGR INŻ. MATEUSZ ALCHER upr. nr 55/10/SLOK3/II

MGR INŻ. ARCH. LESZEK FLUCHIŃSKI upr. nr 20/SLOK3/2016

MGR INŻ. ARCH. WERONIKA CINAŁ

TEMAT RYSUNKU:

RZUT PARTERU

SEGMENT 'A'

FAZA:

INWENTARYZACJA

DATA:

CZERWIEC 2020

SKALA:

1:100

NR RYS.:

05

NR STR.:

BRANŻA BUDOWLANO-ARCHITEKTONICZNA