


PARTER - SEGMENT B

ŚCIANY ISTNIEJĄCE BUDYNKU


PARTER - SEGMENT B

ZESTAWIENIE POWIERZCHNI

NUMER POM.	NAZWA POMIĘSZCZENIA	METRAŻ POM.
0.20	PORTIERNIA	10.98 M²
0.21	WEJŚCIE GŁÓWNE	23.76 M²
0.22	HOL GŁÓWNY	460.03 M²
0.23	KLATKA SCHODOWA	15.92 M²
0.24	WIATROLAP	7.97 M²
0.25	SZATNIA	134.52 M²
0.26	WINDA	4.62 M²
0.27	SALA LEKCYJNA 1	61.53 M²
0.28	SALA LEKCYJNA 2	61.53 M²
0.29	SALA LEKCYJNA 3	61.53 M²
SUMA POWIERZCHNI:		842.37 M²

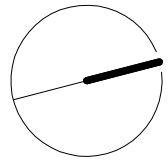


RZUT PARTERU - SEGMENT B

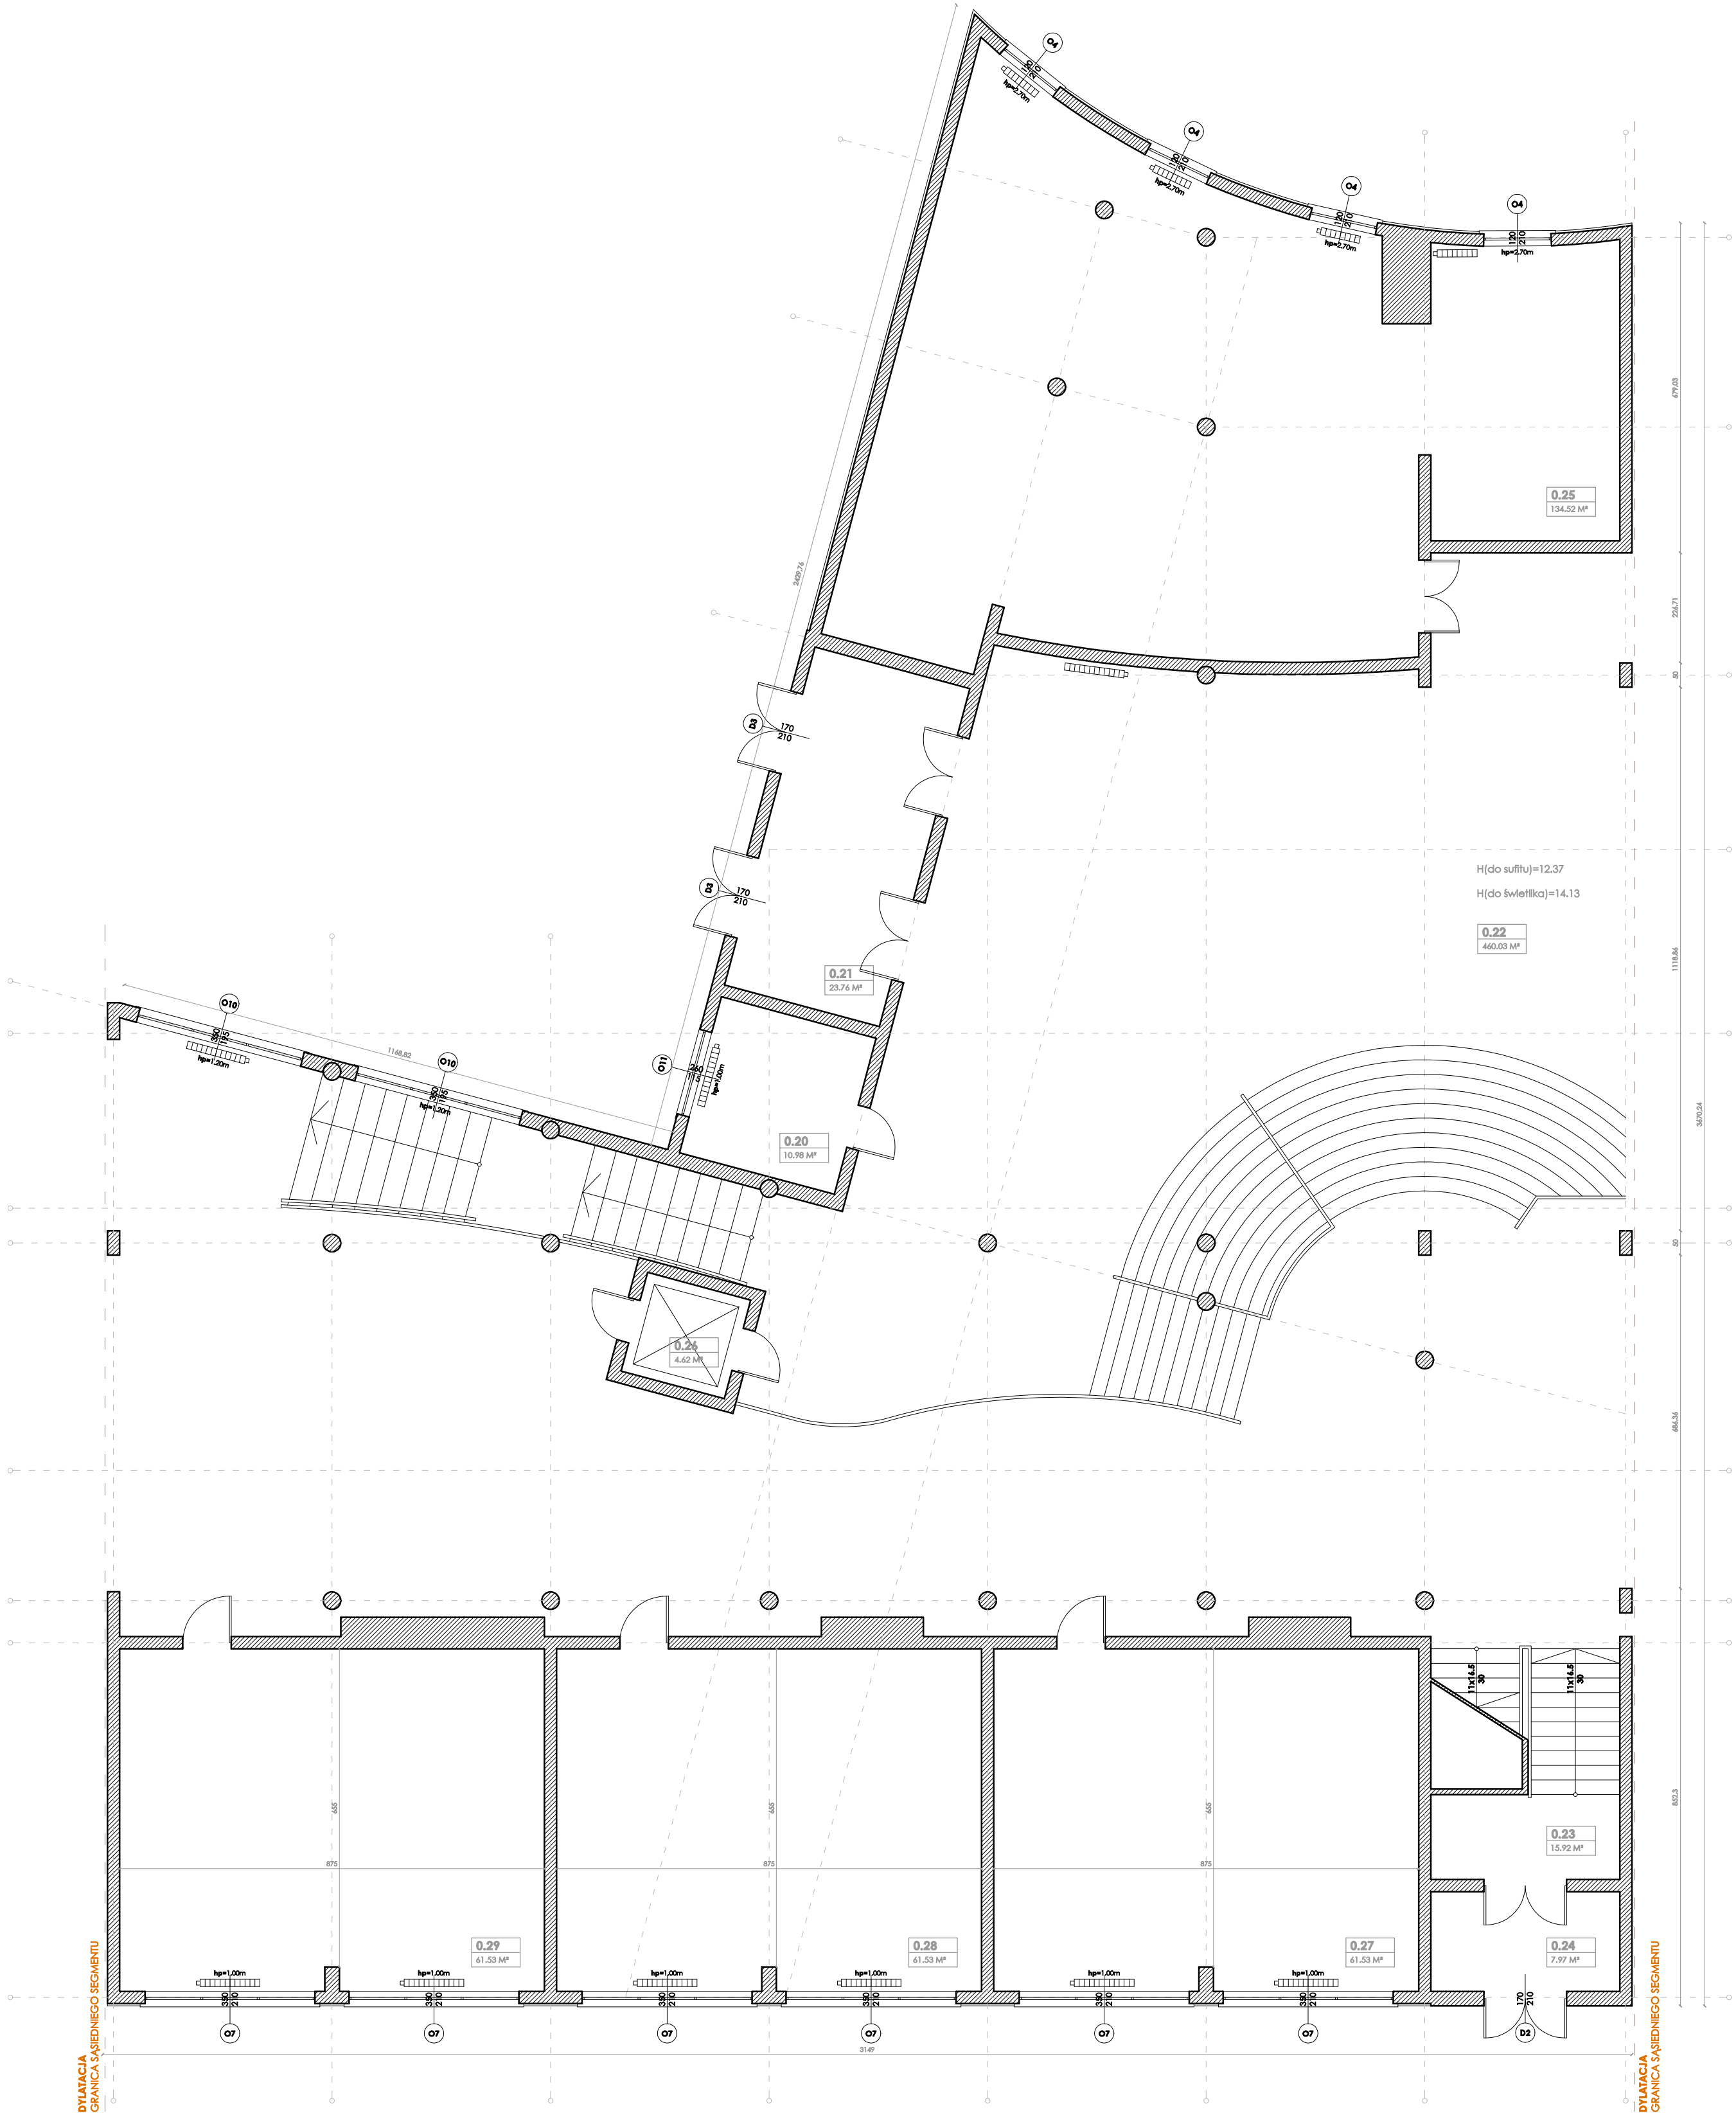

LEGENDA

	ISTNIEJĄCA ŚCIANA
	ISTNIEJĄCA IZOLACJA
	ISTNIEJĄCA STOLARKA OKIENNA
	ISTNIEJĄCA STOLARKA DRZWIOWA
	ISTNIEJĄCE GRZEJNIKI WRAZ Z PARAPETEM
	NUMER POMIĘSZCZENIA Z METRAŻEM

SEGMENTY W BUDYNKU

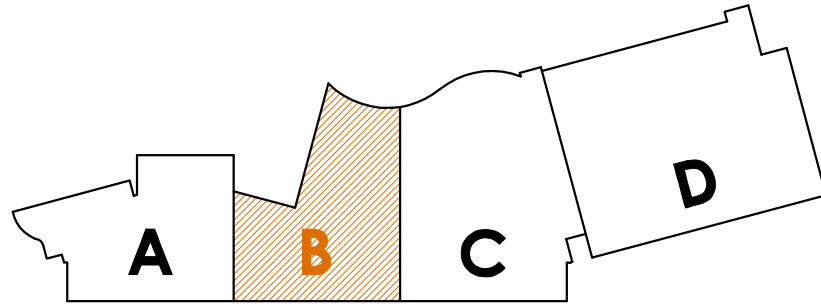

D Ś W DOROTA SETLAK

adres: ul. Św. Barbary 14/36, 41-516 Chorzów
e-mail: dsw@dswprojekt.pl
telefon: 736 249 048
strona: dswprojekt.pl

TEMAT:
TERMO-MODERNIZACJA BUDYNKU ZESPOŁU SZKOLNO-PRZEDSZKOLNEGO NR 5
PRZY UL. KOZIELSKIEJ 39 W GŁIWICACH

OBIEKT:
ZESPÓŁ SZKOLNO-PRZEDSZKOLNY NR 5
UL. KOZIELSKA 39, 44-100 GŁIWICE

INWESTOR:
MIASTO GŁIWICE
UL. ŻWYCIĘSTWA 21, 44-100 GŁIWICE

PROJEKTANT:
MGR INŻ. DOROTA SETLAK upr. nr SJK/2416/POCK/08
MGR INŻ. JUSTYNA MIROZE upr. nr SJK/9945/PBkv/17
MGR INŻ. MATEUSZ ALCER
MGR INŻ. ARCH. LESZEK KUCIŃSKI upr. nr 5510/SŁOK/11
MGR INŻ. ARCH. MARTA SMOŁKA upr. nr 20/SŁOK/2016
MGR INŻ. ARCH. WERONIKA CINAŁ

TEMAT RYSUNKU:

RZUT PARTERU
SEGMENT 'B'

FAZA:
INWENTARYZACJA

DATA:
CZERWIEC
2020

SKALA:
1:100

NR RYS.:
06

NR STR.:

BRANŻA
BUDOWLANO-ARCHITEKTONICZNA