


1	Sala zabaw 25 dzieci	27	Magazyn, rottów spo. jwych
2	Sala do le. aktowania 9 miejsc	28	Magazyn urz. dze. chodniczych
3	Szafnia 25 miejsc	29	Biuo
4	Zaplecze - magazyn	30	Obdof - zmywalna temosów
5	Kuchnia	31	Zazienka personelu
6	Pokoł wo nego	32	Szafnia
7	Zaplecze sekretariatu - ksero	33	Zaplecze personelu
8	Sekretariat	34	Magazyn, wyno ci
9	Gabnet Dyrektora	35	Wst. pna orobka m. sa
10	Sala gimnastyczna <50 osób (P=53, 1m2)	36	Pomieszczenie porz. dkowe
11	Zaplecze sali gimnastycznej	37	Zmywanie naczy. kuchennych
12	Ksi. gowa	38	Sklepik
13	Pomieszczenie niu ytkowe		
14	Lazienki		
15	Lazienki		
16	Schwek		
16	Maridap		
18	WC		
19	Mini sala dyskotekowa		
20	Stolowia dla przedszkolaków 26 miejsc		
21	Jadalnia 74 miejsca		
22	Zmywanie naczy.		
23	Wydawanie poskoków		
24	Kuchnia		
25	Ekspedycja/letemosy cz./sile		
26	Wst. pna orobka warzyw		

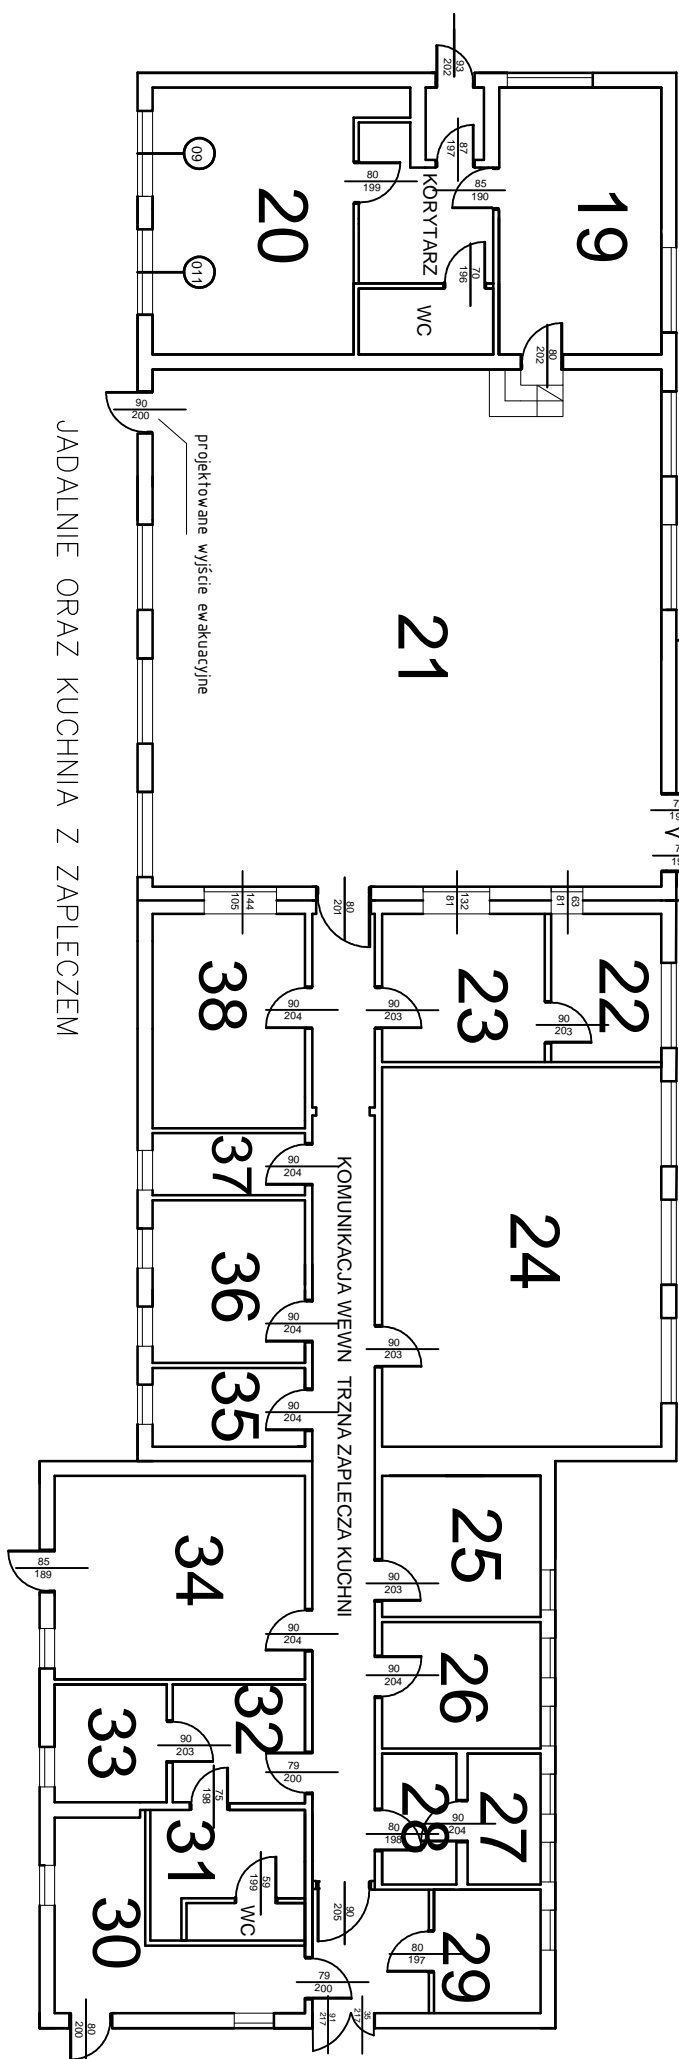

<p>FIRE & QUALITY SOLUTIONS Katarzyna Królikowska 40-748 KATOWICE UL. ZAOPUSTA 44 E-MAIL: biuro.fqs@gmail.com; TEL: 600968400</p>		
<p>INWESTOR: Miasto Gliwice ul. Zwycięstwa 21, 44-100 Gliwice</p>		
<p>TEMAT: EKSPERTYZA TECHNICZNA STANU OCHRONY PRZECIWPOŻAROWEJ BUDYNKU I SZKOŁY SPOŁECZNEJ W GLIWICACH</p>		
<p>ADRES OBIEKTU: UL. Robotnicza 4 44-100 Gliwice</p>	RZECZOZNAWCA DS. PPOŻ.:	UPRAWNIENIA:
	MGR INŻ. PAWEŁ KRÓLIKOWSKI	NR. UPR. 494/08
	RZECZOZNAWCA BUDOWLANY:	UPRAWNIENIA:
	MGR INŻ. BRONISŁAW KOZDRAŚ	NR. REJ. CENTR. 95/96
UWAGI:	PRZEDMIOT RYSUNKU: RZUT PARTERU	SKALA: 1:150
DATA: 03.2017	FAZA:	NUMER ARKUSZA: E.T.02