

Uchwała Nr XXIV/546/2000
Rady Miejskiej w Gliwicach
z 14 grudnia 2000 roku.

w sprawie: przystąpienia do sporządzania zmiany miejscowego planu ogólnego zagospodarowania przestrzennego Miasta Gliwice.

Na podstawie art. 18 ust.2 pkt.5 z dnia 8 marca 1990 r. ustawy samorządzie gminnym (tekst jednolity Dz. U. Nr 13 z 1996 r., poz.74 z późniejszymi zmianami) oraz art.8 ust. 1 ; 2 i 3, art.12 ust.1,2 i 4, oraz art.26 ustawy z dnia 7 lipca 1994 r. o zagospodarowaniu przestrzennym (tekst jednolity Dz. U. Nr 15 z 1999 r. poz.139 z późniejszymi zmianami) na wniosek Zarząd Miasta Gliwice


RADA MIEJSKA W GLIWICACH

uchwała:

1. Przystąpić do sporządzania zmiany miejscowego planu ogólnego zagospodarowania przestrzennego miasta Gliwice zatwierdzonego Uchwałą Rady Miejskiej w Gliwicach Nr V/71/94 z dnia 1 grudnia 1994 r. (Dz.Urz.Województwa Katowickiego Nr 15 z dn. 16.12.1994 r.poz.161)
2. Zmiana planu dotyczy działek położonych w Gliwicach, w rejonie ul. Andersa i ul. Kozielskiej, oznaczonych nr geod.: 3/5; 3/7; 3/8; 4/1; 4/2; 4/3 oraz części działek nr geod.: 33; 34; 35; 36; 51; 6/1; 6/2; 6/3, arkusz mapy nr 44 - obręb Gliwice. Obszar objęty zmianą przedstawiono jako granice sporządzania zmiany planu na załączniku graficznym w skali 1:1000, który stanowi integralną część niniejszej uchwały.
3. Przedmiotem ustaleń zmiany planu będą:
 - 1) przeznaczenie terenów oraz linie rozgraniczające tereny o różnych funkcjach lub różnych zasadach zagospodarowania,
 - 2) linie rozgraniczające ulice, place oraz drogi publiczne wraz urządzeniami pomocniczymi, a także tereny niezbędne do wytyczania ścieżek rowerowych,
 - 3) granice i zasady zagospodarowania terenów lub obiektów podlegających ochronie,
 - 4) zasady obsługi w zakresie infrastruktury technicznej oraz linie rozgraniczające tereny tej infrastruktury,
 - 5) lokalne warunki, zasady i standardy kształtowania zabudowy oraz zagospodarowania terenu, w tym również linie zabudowy i gabaryty obiektów, a także maksymalne lub minimalne wskaźniki zabudowy,
 - 6) szczególne warunki zagospodarowania terenów, w tym zakaz zabudowy, wynikające z potrzeb ochrony środowiska przyrodniczego, kulturowego i zdrowia ludzi, prawidłowego gospodarowania zasobami przyrody oraz ochrony gruntów rolnych i leśnych,
 - 7) tymczasowe sposoby zagospodarowania, urządzenia oraz użytkowania terenu.
4. Wykonanie uchwały powierza się Zarządowi Miasta Gliwice.
5. Uchwała wchodzi w życie z dniem jej podjęcia i podlega wywieszeniu na tablicy ogłoszeń Urzędu Miejskiego w Gliwicach.


(-) Przewodniczący
Rady Miejskiej w Gliwicach
Zdzisław Goliszewski

Załącznik

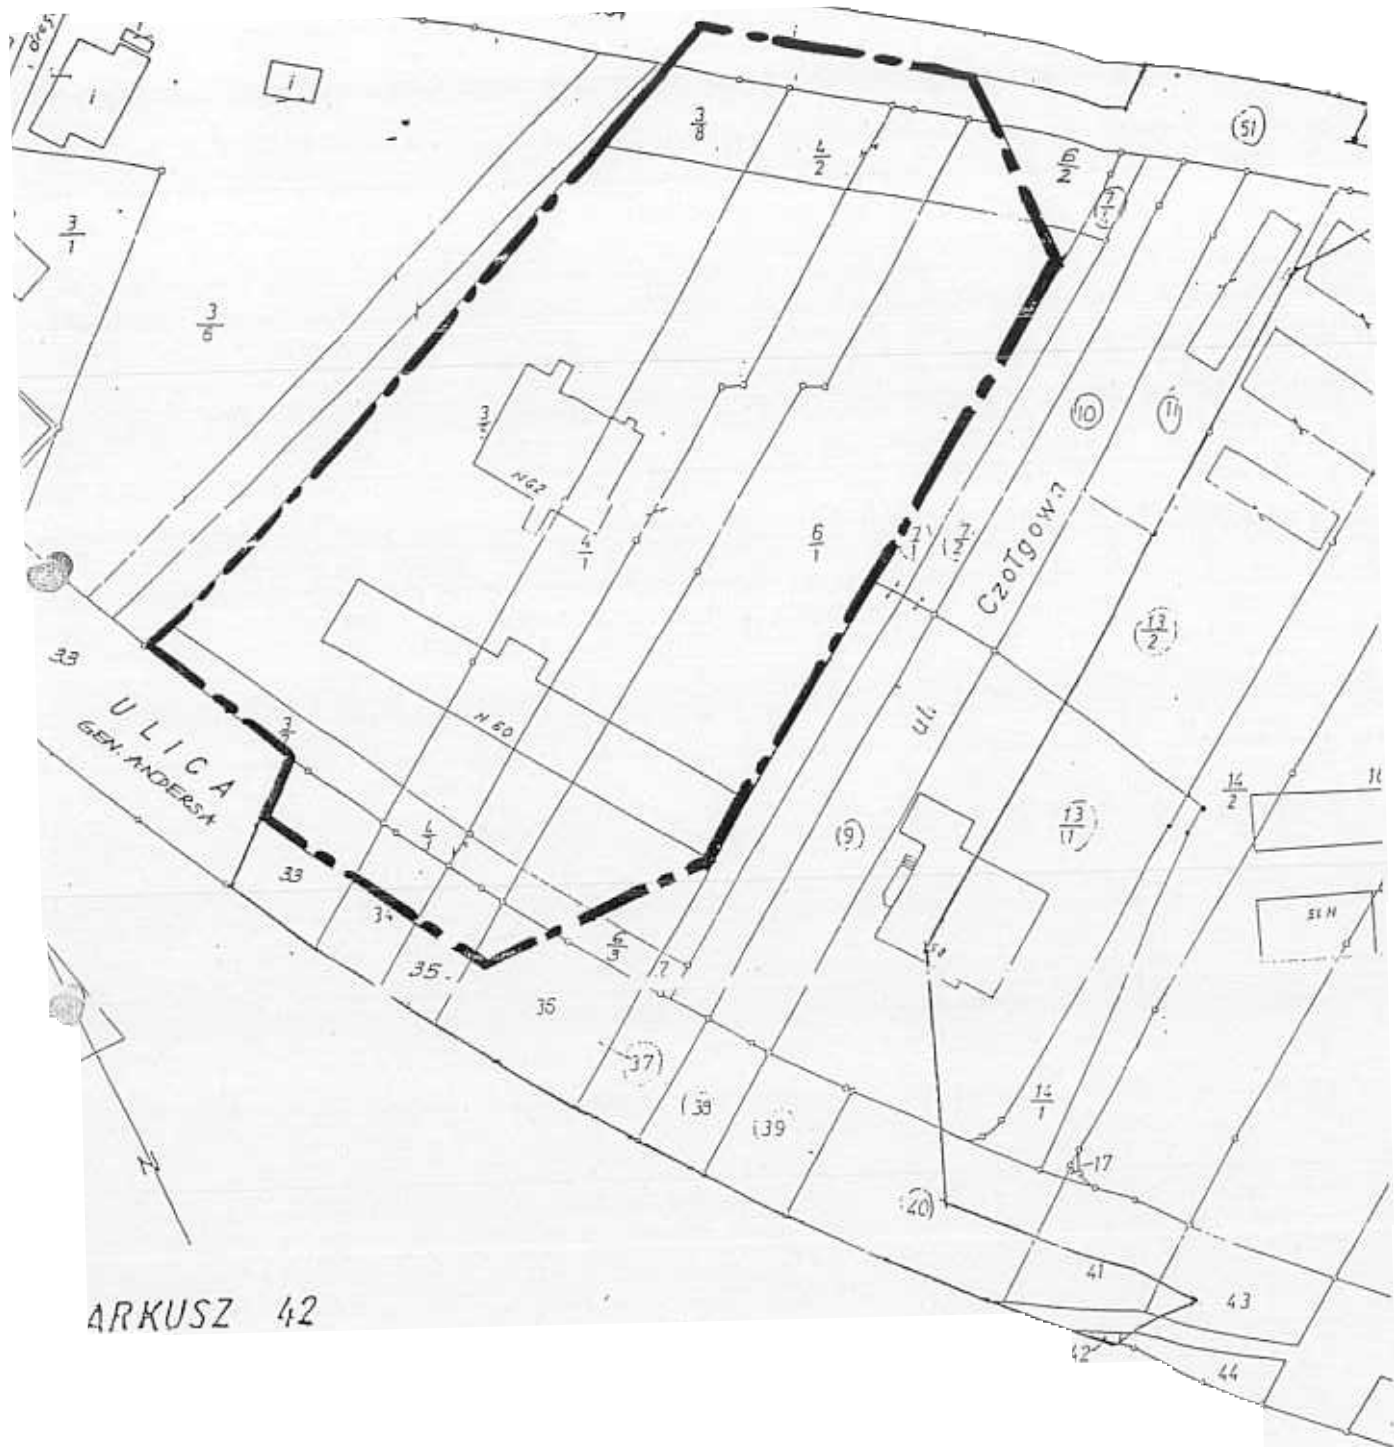

MIASTO GLIWICE

ZAŁĄCZNIK GRAFICZNY DO UCHWAŁY NR XXIV/546/2000
 RADY MIEJSKIEJ W GLIWICACH z dnia 14 grudnia 2000 r.
 W SPRAWIE PRZYSTĄPIENIA DO SPORZĄDZANIA ZMIANY
 MIEJSCOWEGO PLANU OGÓLNEGO ZAGOSPODAROWANIA
 PRZESTRZENNEGO MIASTA GLIWICE

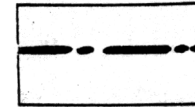

GRANICA SPORZĄDZANIA PLANU
 SKALA 1:1000

Liotta