

SKALA 1:500
Układ odniesienia: PL-ETRF89, układ wsp. płaskich: PL-PL-2000 strefa 6, układ wys.: PL-EVRF2007-NH
Sekcje mapy: 6.130.27.18.2.1; 6.130.27.18.2.2


DRZEWA PRZEZNACZONE DO USUNIĘCIA WG ODRĘBNEJ
PROCEDURY ADMINISTRACYJNEJ NA PODSTAWIE
DECYZJI 1281/OS/2021 Z DNIA 30 KWIEŹNIA 2021r

- 14 - TOPOLA OSIKA
18 - TOPOLA OSIKA
24 - TOPOLA OSIKA
27 - TOPOLA OSIKA
28 - TOPOLA OSIKA
46 - JESION PENSYLWAŃSKI
49 - BRZOZA BRODAWKOWATA
50 - CZEREMCHA ZWYCZAJNA
51 - BRZOZA BRODAWKOWATA
52 - CZEREMCHA ZWYCZAJNA
53 - CZEREMCHA ZWYCZAJNA
56 - BRZOZA BRODAWKOWATA
57 - CZEREMCHA ZWYCZAJNA
60 - BRZOZA BRODAWKOWATA
61 - CZEREMCHA ZWYCZAJNA
62 - BRZOZA BRODAWKOWATA
63 - BRZOZA BRODAWKOWATA
63 - BRZOZA BRODAWKOWATA
64 - BRZOZA BRODAWKOWATA
66 - BRZOZA BRODAWKOWATA
67 - BRZOZA BRODAWKOWATA

LOKALIZACJA NASADZEŃ ZASTĘPCZYCH
WG ODRĘBNEJ PROCEDURY ADMINISTRACYJNEJ
ZGODNIE Z DECYZJĄ - 1281/OS/2021
Z DNIA 30 KWIEŹNIA 2021 R
30 SZTUK - BRZOZA BRODAWKOWATA

OBSŁUGA KOMUNIKACYJNA PLANOWANEJ INWESTYCJI
ZA POŚREDNICTWEM ISTNIEJĄCEJ DROGI TECHNICZNEJ
OD ULICY WSCHODNIEJ

PROJEKTOWANE MIEJSCA POSTOJOWE 5+1
WZMOCNIONE GEOKRATĄ

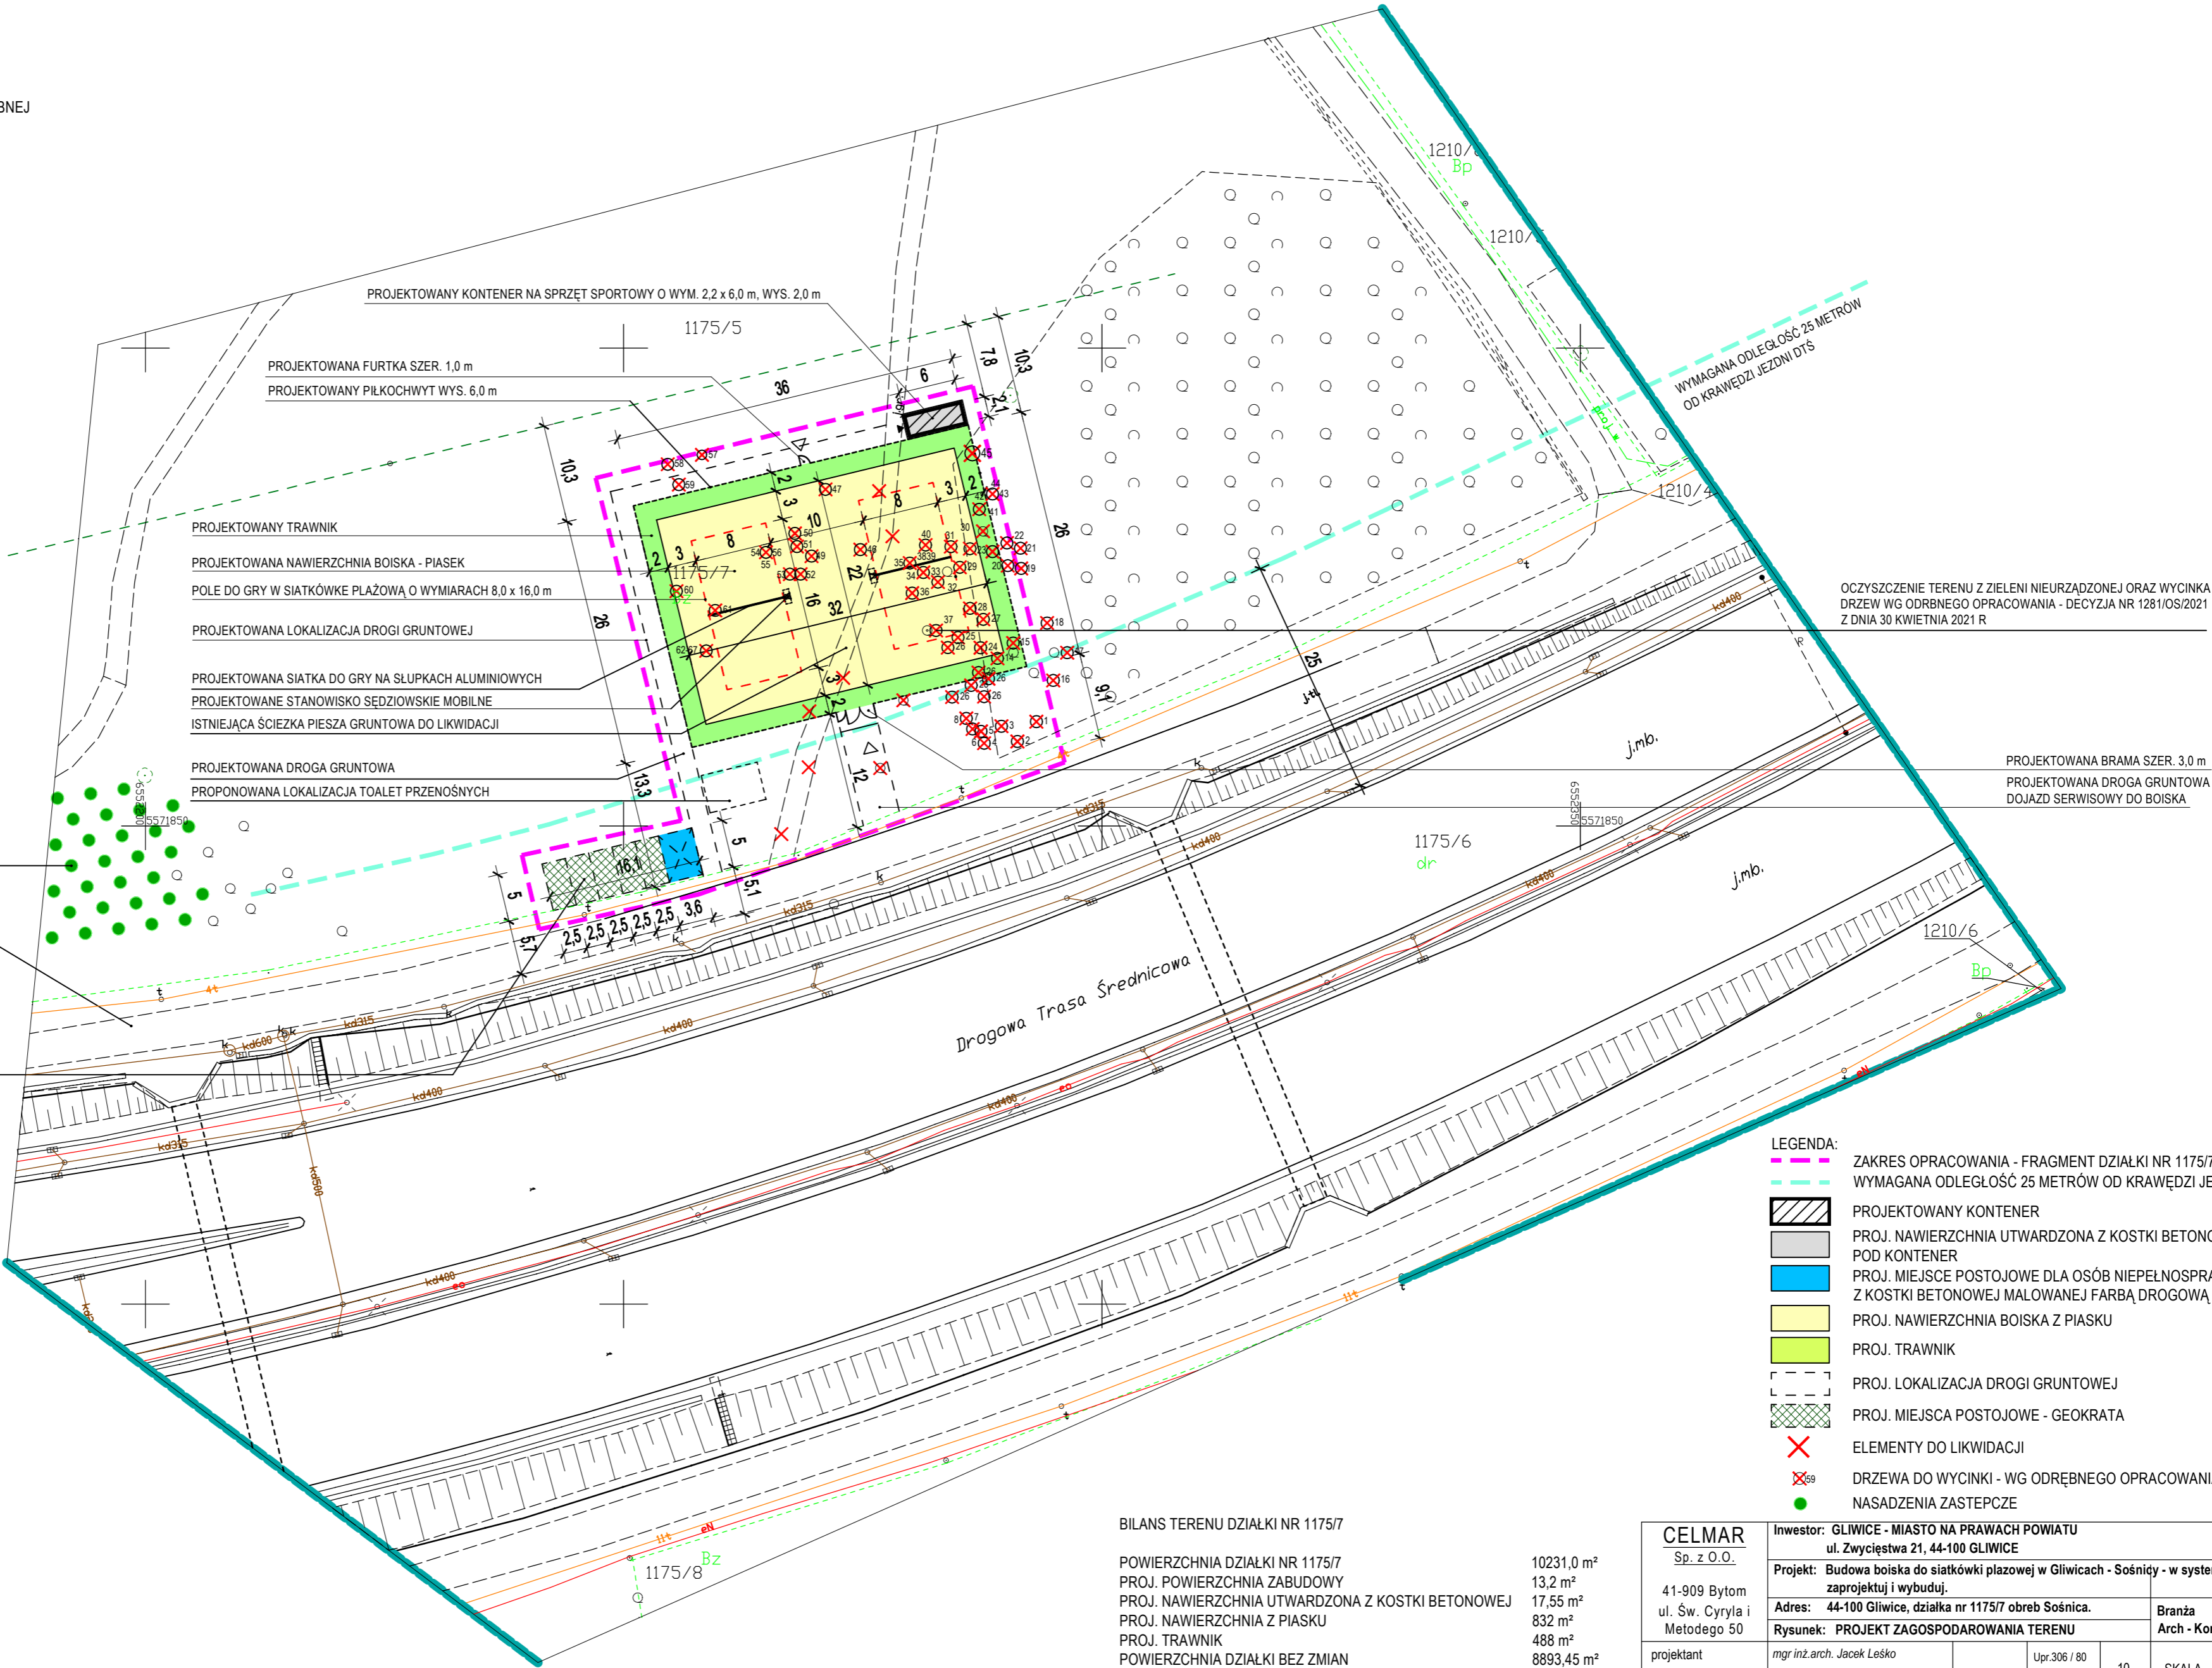

BILANS TERENU DZIAŁKI NR 1175/7

POWIERZCHNIA DZIAŁKI NR 1175/7	10231,0 m ²
PROJ. POWIERZCHNIA ZABUDOWY	13,2 m ²
PROJ. NAWIERZCHNIA UTWARDZONA Z KOSTKI BETONOWEJ	17,55 m ²
PROJ. NAWIERZCHNIA Z PIASKU	832 m ²
PROJ. TRAWNIK	488 m ²
POWIERZCHNIA DZIAŁKI BEZ ZMIAN	8893,45 m ²

CELMAR Sp. z o.o.		Inwestor: GLIWICE - MIASTO NA PRAWACH POWIATU ul. Zwycięstwa 21, 44-100 GLIWICE	
41-909 Bytom ul. Św. Cyryla i Metodego 50		Projekt: Budowa boiska do siatkówki plażowej w Gliwicach - Sośnicy - w systemie zaprojektuj i wybuduj.	
Adres: 44-100 Gliwice, działka nr 1175/7 obręb Sośnica.		Branża Arch - Konstr.	
Rysunek: PROJEKT ZAGOSPODAROWANIA TERENU			
projektant	mgr inż. arch. Jacek Leśko mgr inż. Zygmunt Domarecki	Upr.306 / 80 Upr.544 / 78	10 2021
opracowanie	inż. arch. Łukasz Stemiczuk		SKALA 1:500
			RYS: 1