

7M-4631/17  
**ZARZĄDZENIE NR.....**  
**PREZYDENTA MIASTA GLIWICE**  
**wykonującego zadania z zakresu administracji rządowej**  
**z dnia 01 czerwca 2017 r.**

w sprawie obciążenia służebnością przesyłu nieruchomości stanowiących własność Skarbu położonych w Gliwicach przy ul. Bojkowskiej, oznaczonych jako działki nr 378, 377 i 379 obr. Nowe Gliwice.

Na podstawie art. 11 ust. 2, art. 13 ust. 1, art. 14 ust. 2 i 5 ustawy z dnia 21 sierpnia 1997r. o gospodarce nieruchomościami (j.t. Dz. U. 2016. 2147 z późn. zm.), art. 305<sup>1</sup> Kodeksu cywilnego (j.t. Dz. U. 2017. 459).

zarządza się, co następuje:

- § 1. Obciążyć nieruchomości stanowiące własność Skarbu Państwa, położone w Gliwicach przy ul. Bojkowskiej, oznaczone jako działki:
- nr 377 o pow. 0,1235 ha i nr 379 o pow. 0,1361 ha, obr. Nowe Gliwice, dla których prowadzona jest księga wieczysta nr GL1G/00084317/4,
  - nr 378 o pow. 0,0296 ha, obr. Nowe Gliwice, dla której prowadzona jest księga wieczysta nr GL1G/00088026/5,
- ograniczonym prawem rzeczowym w postaci nieograniczonej w czasie, odpłatnej służebności przesyłu na rzecz operatora telekomunikacyjnego pn. PrixNet Grzegorz Białas z siedzibą w Gliwicach przy ul. Dzierżona 12, zgodnie z załącznikiem mapowym stanowiącym integralną część niniejszego zarządzenia.
- § 2. Służebność, o której mowa w § 1 będzie polegała na prawie korzystania przez w/w Spółkę z przebiegającej przez przedmiotowe działki, wchodzącej w skład tego przedsiębiorstwa, teletechnicznej kanalizacji kablowej wraz ze światłowodem.
- Pas podlegający zajęciu przez kabel światłowodowy sieci szerokopasmowej usytuowany w rurce ochronnej 1xRHDPE  $\varnothing 40/3,7\text{mm}$ :
- na działce nr 377 to 5,76 m<sup>2</sup> (długość 144 m x szerokość 0,04 m),
  - na działce nr 379 to 1,88 m<sup>2</sup> (długość 47 m x szerokość 0,04 m),
  - na działce nr 378 to 2,54 m<sup>2</sup> (długość 63,5 m x szerokość 0,04 m).
- § 3. Ustalić jednorazowe wynagrodzenie z tytułu ustanowienia służebności, o której mowa w § 1, na kwotę 168,00 zł netto + 38,64 zł (VAT 23%), co daje kwotę brutto 206,64 zł, plus koszty sporządzenia operatów szacunkowych w wysokości 664,20 zł brutto, co stanowi łączną należność w kwocie 870,84 zł brutto.
- § 4. Wykonanie zarządzenia powierzyć Kierownikowi Referatu Nieruchomości Skarbu Państwa.
- § 5. Nadzór nad wykonaniem zarządzenia powierzyć Naczelnikowi Wydziału Gospodarki Nieruchomościami.
- § 6. Zarządzenie podlega publikacji w Biuletynie Informacji Publicznej.
- § 7. Zarządzenie wchodzi w życie z dniem podjęcia.

Zastępca Naczelnika Wydziału  
Gospodarki Nieruchomościami  
Michał Drabik

RADCA PRAWNY  
dr Jacek Winiarski  
KL 2402


31.05 2017

Prezydenta Miasta  
Maurycy

# SKALA 1:500

Układ odniesienia: PL-ETRF89, układ wsp. płaskich: PL-2000 strefa 6 (18°), układ wys.: PL-KRON86-NH  
Sekcje mapy: 6.130.27.16.3.2; 6.130.27.16.1.4  
Załącznik do zarządzenia PM-4631/17 z dnia 01.06.2017

część 1

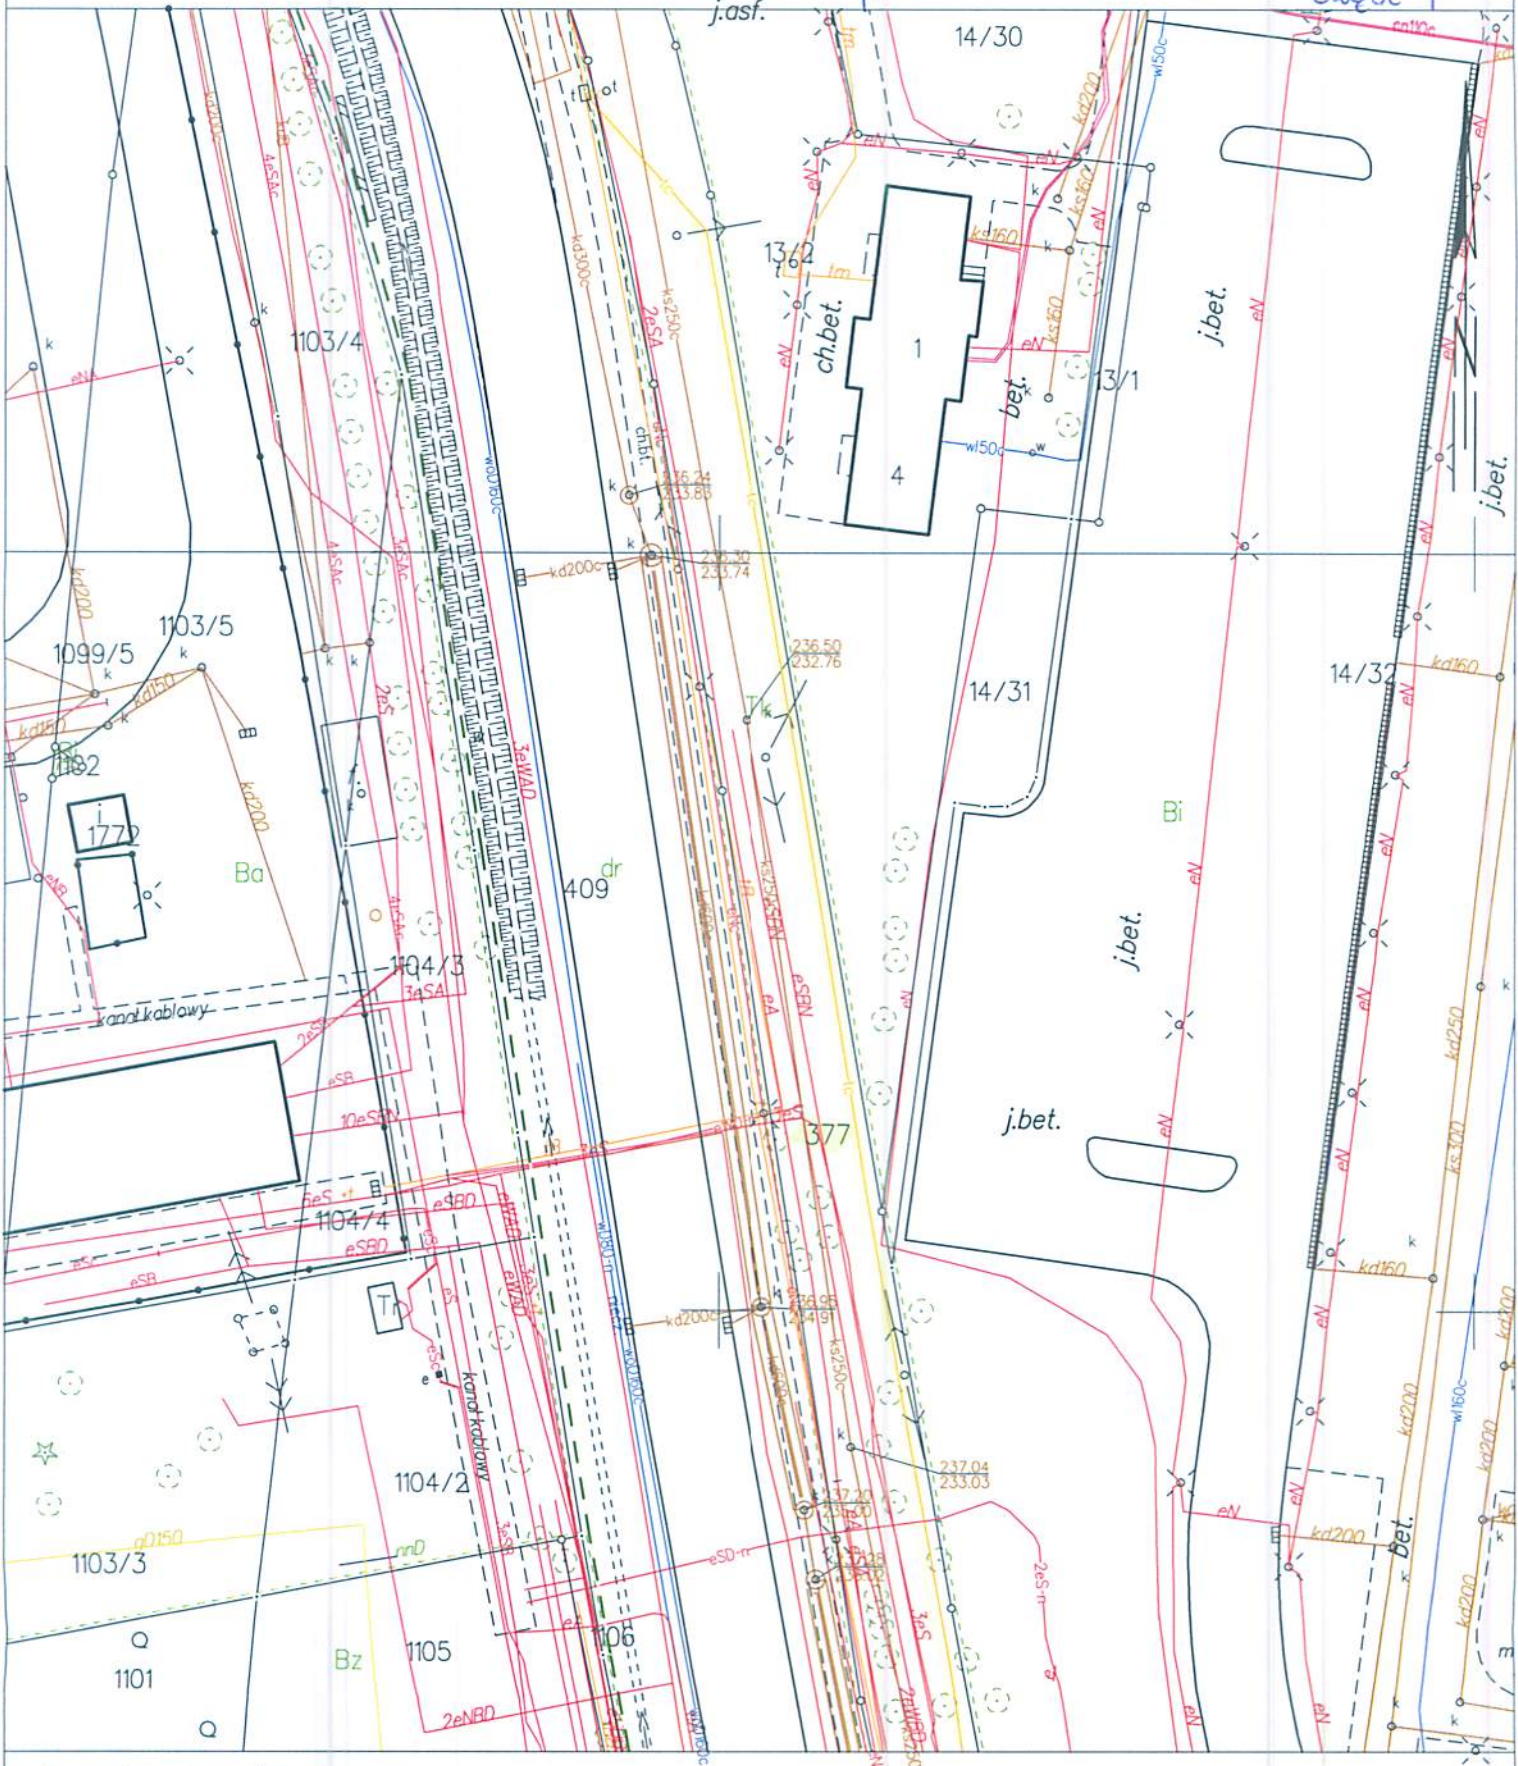


SKALA 1:500

Układ odniesienia: PL-ETRF89, układ wsp. płaskich: PL-2000 strefa 6 (18°), układ wys.: PL-KRON86-NH

Sekcje mapy: 6.130.27.16.3.2

Załącznik do zarządzenia PM- 4631/17 z dnia 01.06.2017

CZĘŚĆ 2

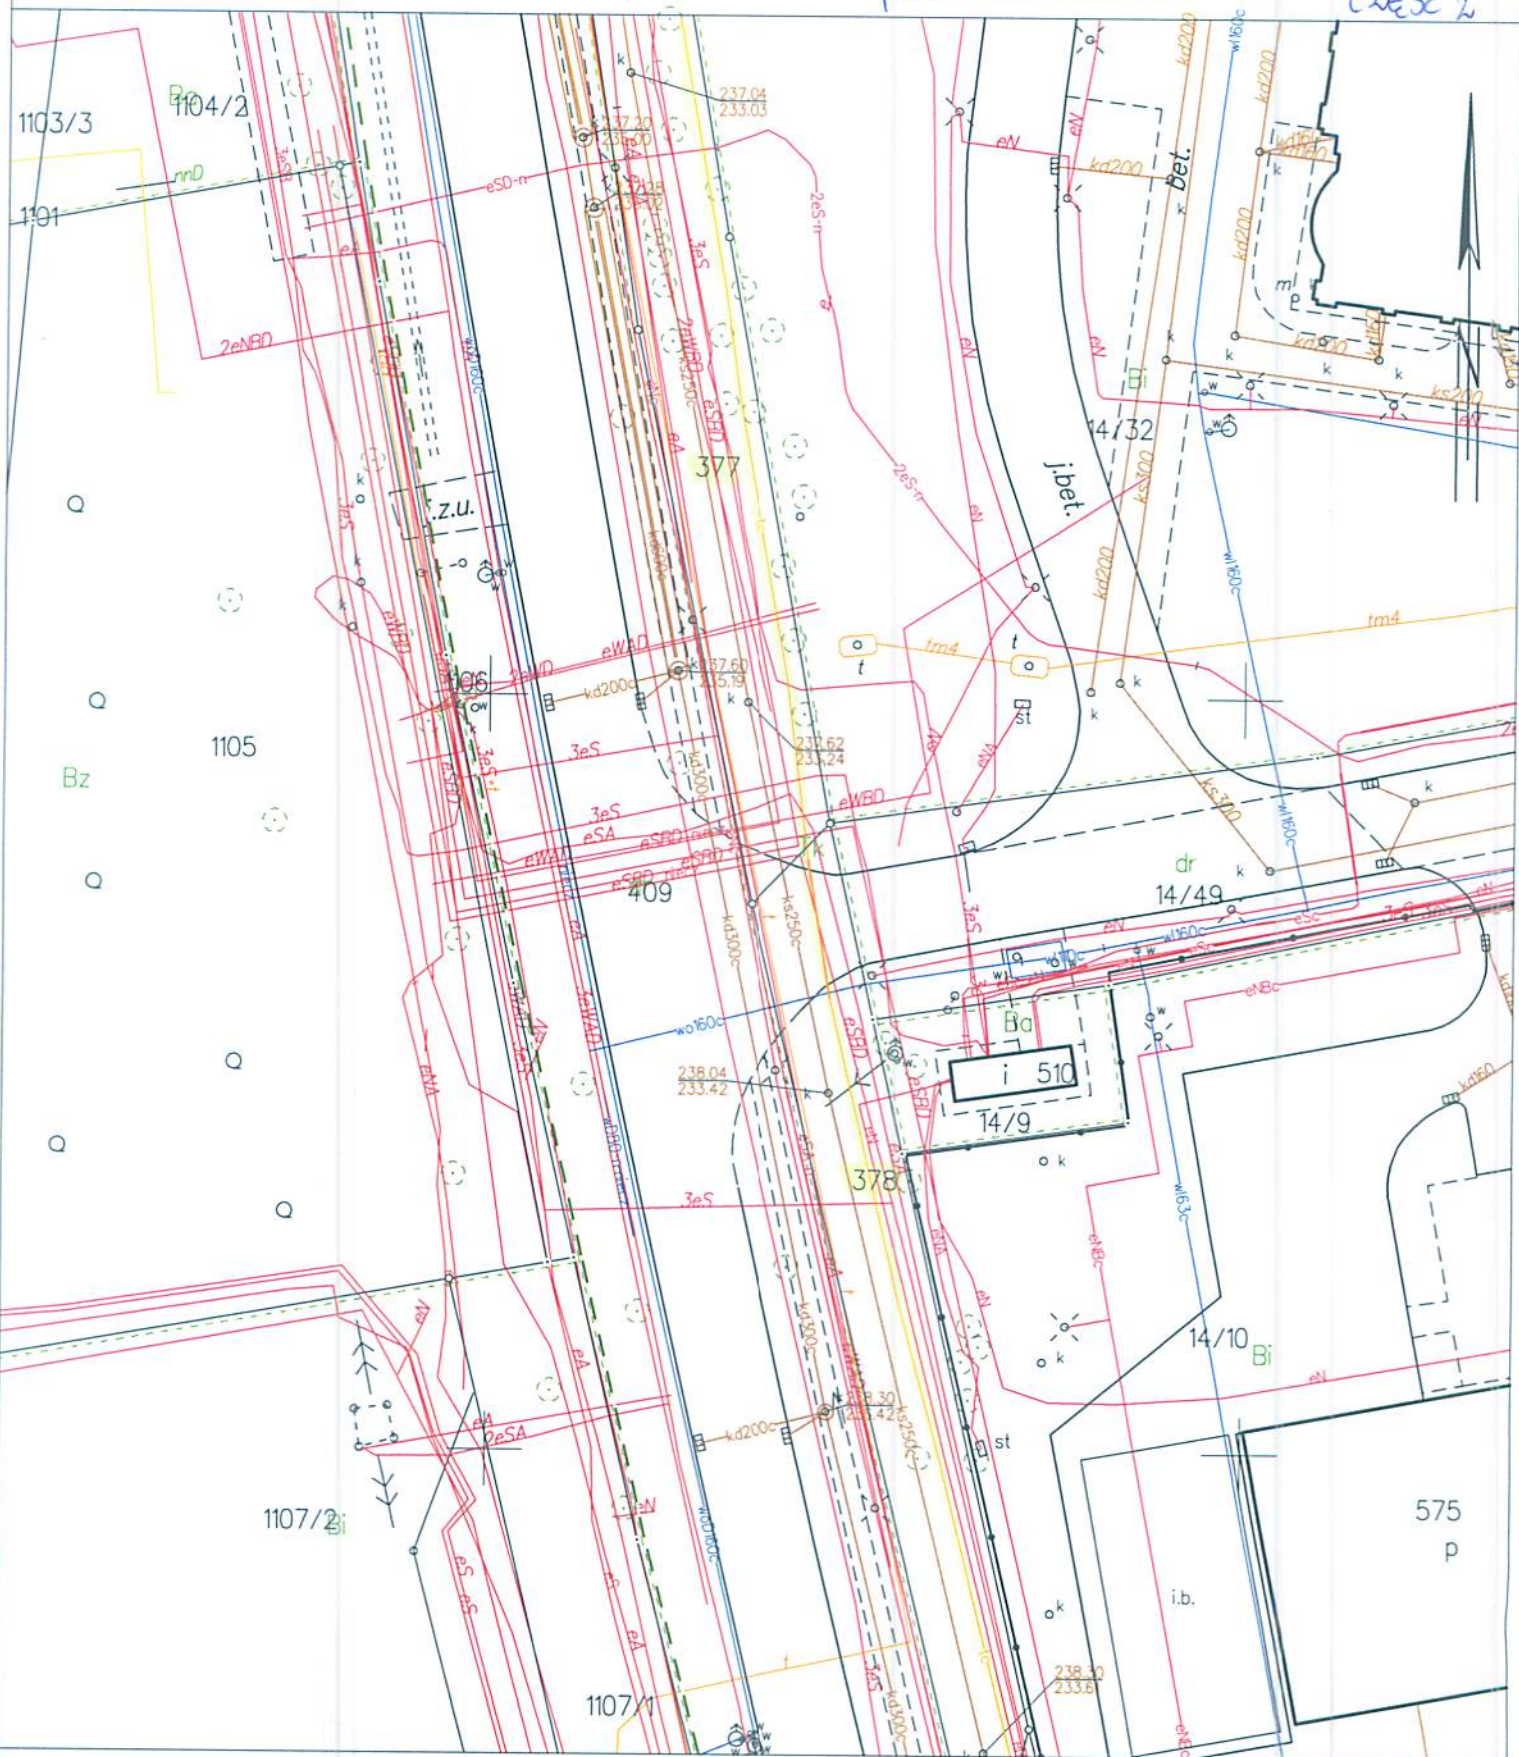

SKALA 1:500

Układ odniesienia: PL-ETRF89, układ wsp. płaskich: PL-2000 strefa 6 (18°), układ wys.: PL-KRON86-NH

Sekcje mapy: 6.130.27.16.3.4; 6.130.27.16.3.2

Załącznik do zarządzenia PM-4631/17 z dnia 01.06.2017

