

**Uchwała Nr XXXIV/1037/2010
Rady Miejskiej w Gliwicach**

z dnia 29 kwietnia 2010 r.

**w sprawie przystąpienia do sporządzenia miejscowego planu zagospodarowania
przestrzennego miasta Gliwice dla obszaru położonego w rejonie ulic Góry Chełmskiej,
Koziełskiej i Okulickiego**

Na podstawie art. 18 ust. 2 pkt 5 ustawy z dnia 8 marca 1990 r. o samorządzie gminnym (tekst jednolity Dz. U. z 2001 r. Nr 142, poz. 1591 z późniejszymi zmianami) oraz art. 14 ust. 1, 2 i 4 i art. 27 ustawy z dnia 27 marca 2003 r. o planowaniu i zagospodarowaniu przestrzennym (Dz. U. z 2003 r. Nr 80, poz. 717 z późniejszymi zmianami), na wniosek Prezydenta Miasta Gliwice

**Rada Miejska w Gliwicach
uchwała:**

§ 1

Przystępuje się do sporządzenia miejscowego planu zagospodarowania przestrzennego dla obszaru położonego w Gliwicach w rejonie ulic Góry Chełmskiej, Koziełskiej i Okulickiego – w granicach przedstawionych na załączniku graficznym w skali 1:2000, będącym integralną częścią niniejszej uchwały.

§ 2

Wykonanie uchwały powierza się Prezydentowi Miasta Gliwice.


§ 3

Uchwała wchodzi w życie z dniem jej podjęcia.

Przewodniczący
Rady Miejskiej w Gliwicach



Marek Pszonak

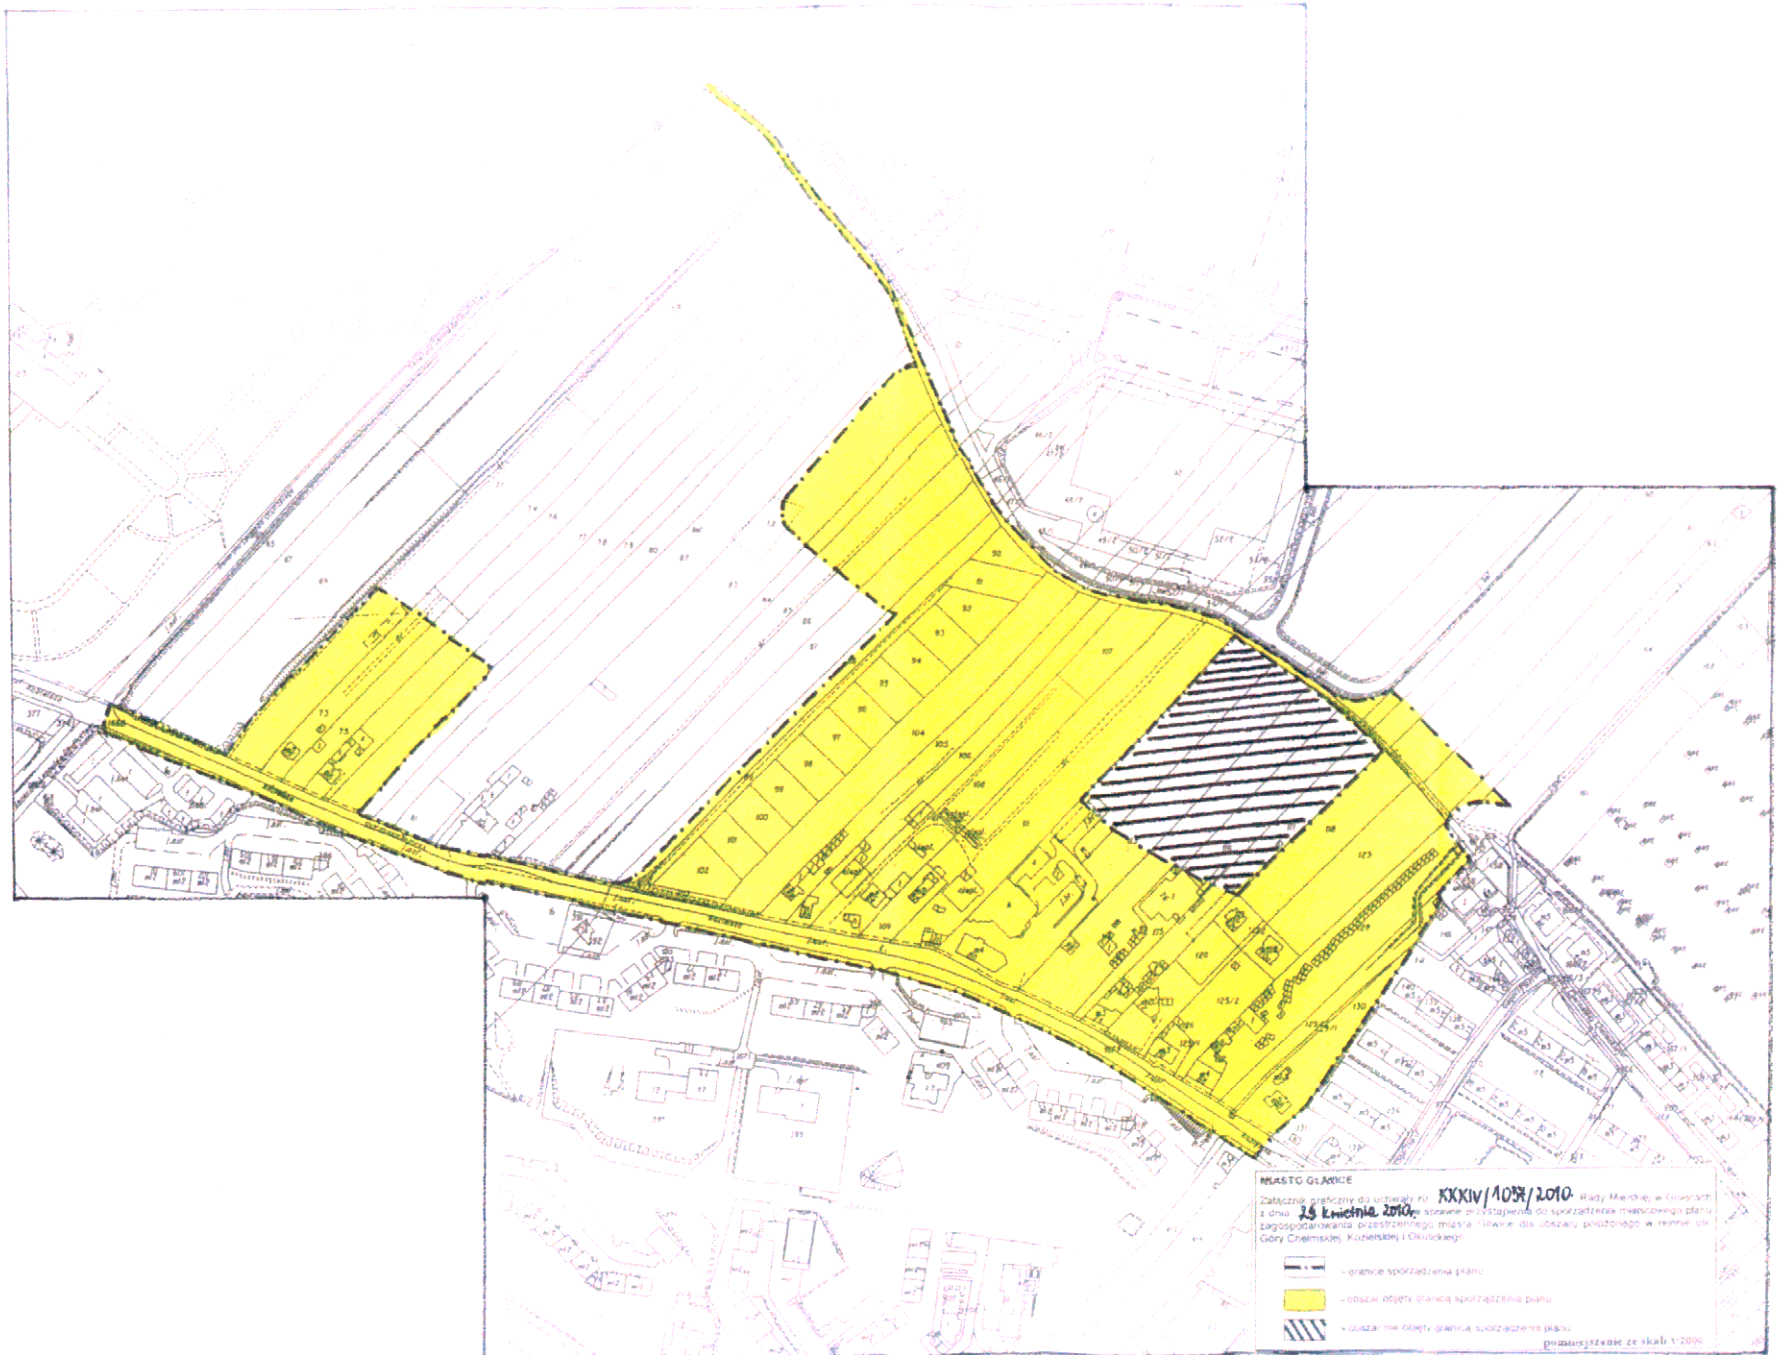

MIASTO GŁOWICE
 Załącznik nr **KXXIV/1038/2010** Rady Miejskiej w Gliwicach
 z dnia **25 kwietnia 2010r.** w sprawie przyjęcia do sporządzenia miejscowego planu
 zagospodarowania przestrzennego miasta Gliwice dla obszaru położonego w rejonie ulic
 Góry Chełmskiej, Kuzbarskiej i Okulskiej.
 - granice sporządzenia planu
 - obszar objęty granicą sporządzenia planu
 - obszar nie objęty granicą sporządzenia planu
 pomiarzone z skali 1:2000

Przewodniczący
 Rady Miejskiej w Gliwicach
Marek Pszonak
 Marek Pszonak