

**UCHWAŁA NR XXXIX/847/2018
RADY MIASTA GLIWICE**

z dnia 12 lipca 2018 r.

**w sprawie zmiany uchwały numer XIX/482/2016 Rady Miasta Gliwice z dnia 8 września 2016 roku
w sprawie przystąpienia do sporządzenia miejscowego planu zagospodarowania przestrzennego
miasta Gliwice dla obszaru obejmującego część Osiedla Ligota Zabrska i Osiedla Baildona**

Na podstawie art. 14 ust. 1, 2 i 4 ustawy z dnia 27 marca 2003 r. o planowaniu i zagospodarowaniu przestrzennym (tekst jednolity Dz. U. z 2017 r. poz. 1073 z późniejszymi zmianami), na wniosek Prezydenta Miasta

**Rada Miasta Gliwice
u c h w a ł a, c o n a s t ę p u j e:**

§ 1. Dokonuje się zmiany uchwały numer XIX/482/2016 Rady Miasta Gliwice z dnia 8 września 2016 roku w sprawie przystąpienia do sporządzenia miejscowego planu zagospodarowania przestrzennego miasta Gliwice dla obszaru obejmującego część Osiedla Ligota Zabrska i Osiedla Baildona, polegającej na skorygowaniu granicy obszaru objętego sporządzeniem planu, określonej w załączniku graficznym do ww. uchwały, poprzez powiększenie o teren położony pomiędzy ulicą Nadbrzeżną i ulicą Kujawską.

§ 2. Załącznik graficzny do uchwały numer XIX/482/2016 Rady Miasta Gliwice z dnia 8 września 2016 roku zastępuje się załącznikiem graficznym do niniejszej uchwały.


§ 3. Pozostałe postanowienia uchwały numer XIX/482/2016 Rady Miasta Gliwice z dnia 8 września 2016 roku nie ulegają zmianie.

§ 4. Wykonanie uchwały powierza się Prezydentowi Miasta Gliwice.

§ 5. Uchwała wchodzi w życie z dniem jej podjęcia.

Przewodniczący Rady Miasta
Gliwice

Marek Pszonak

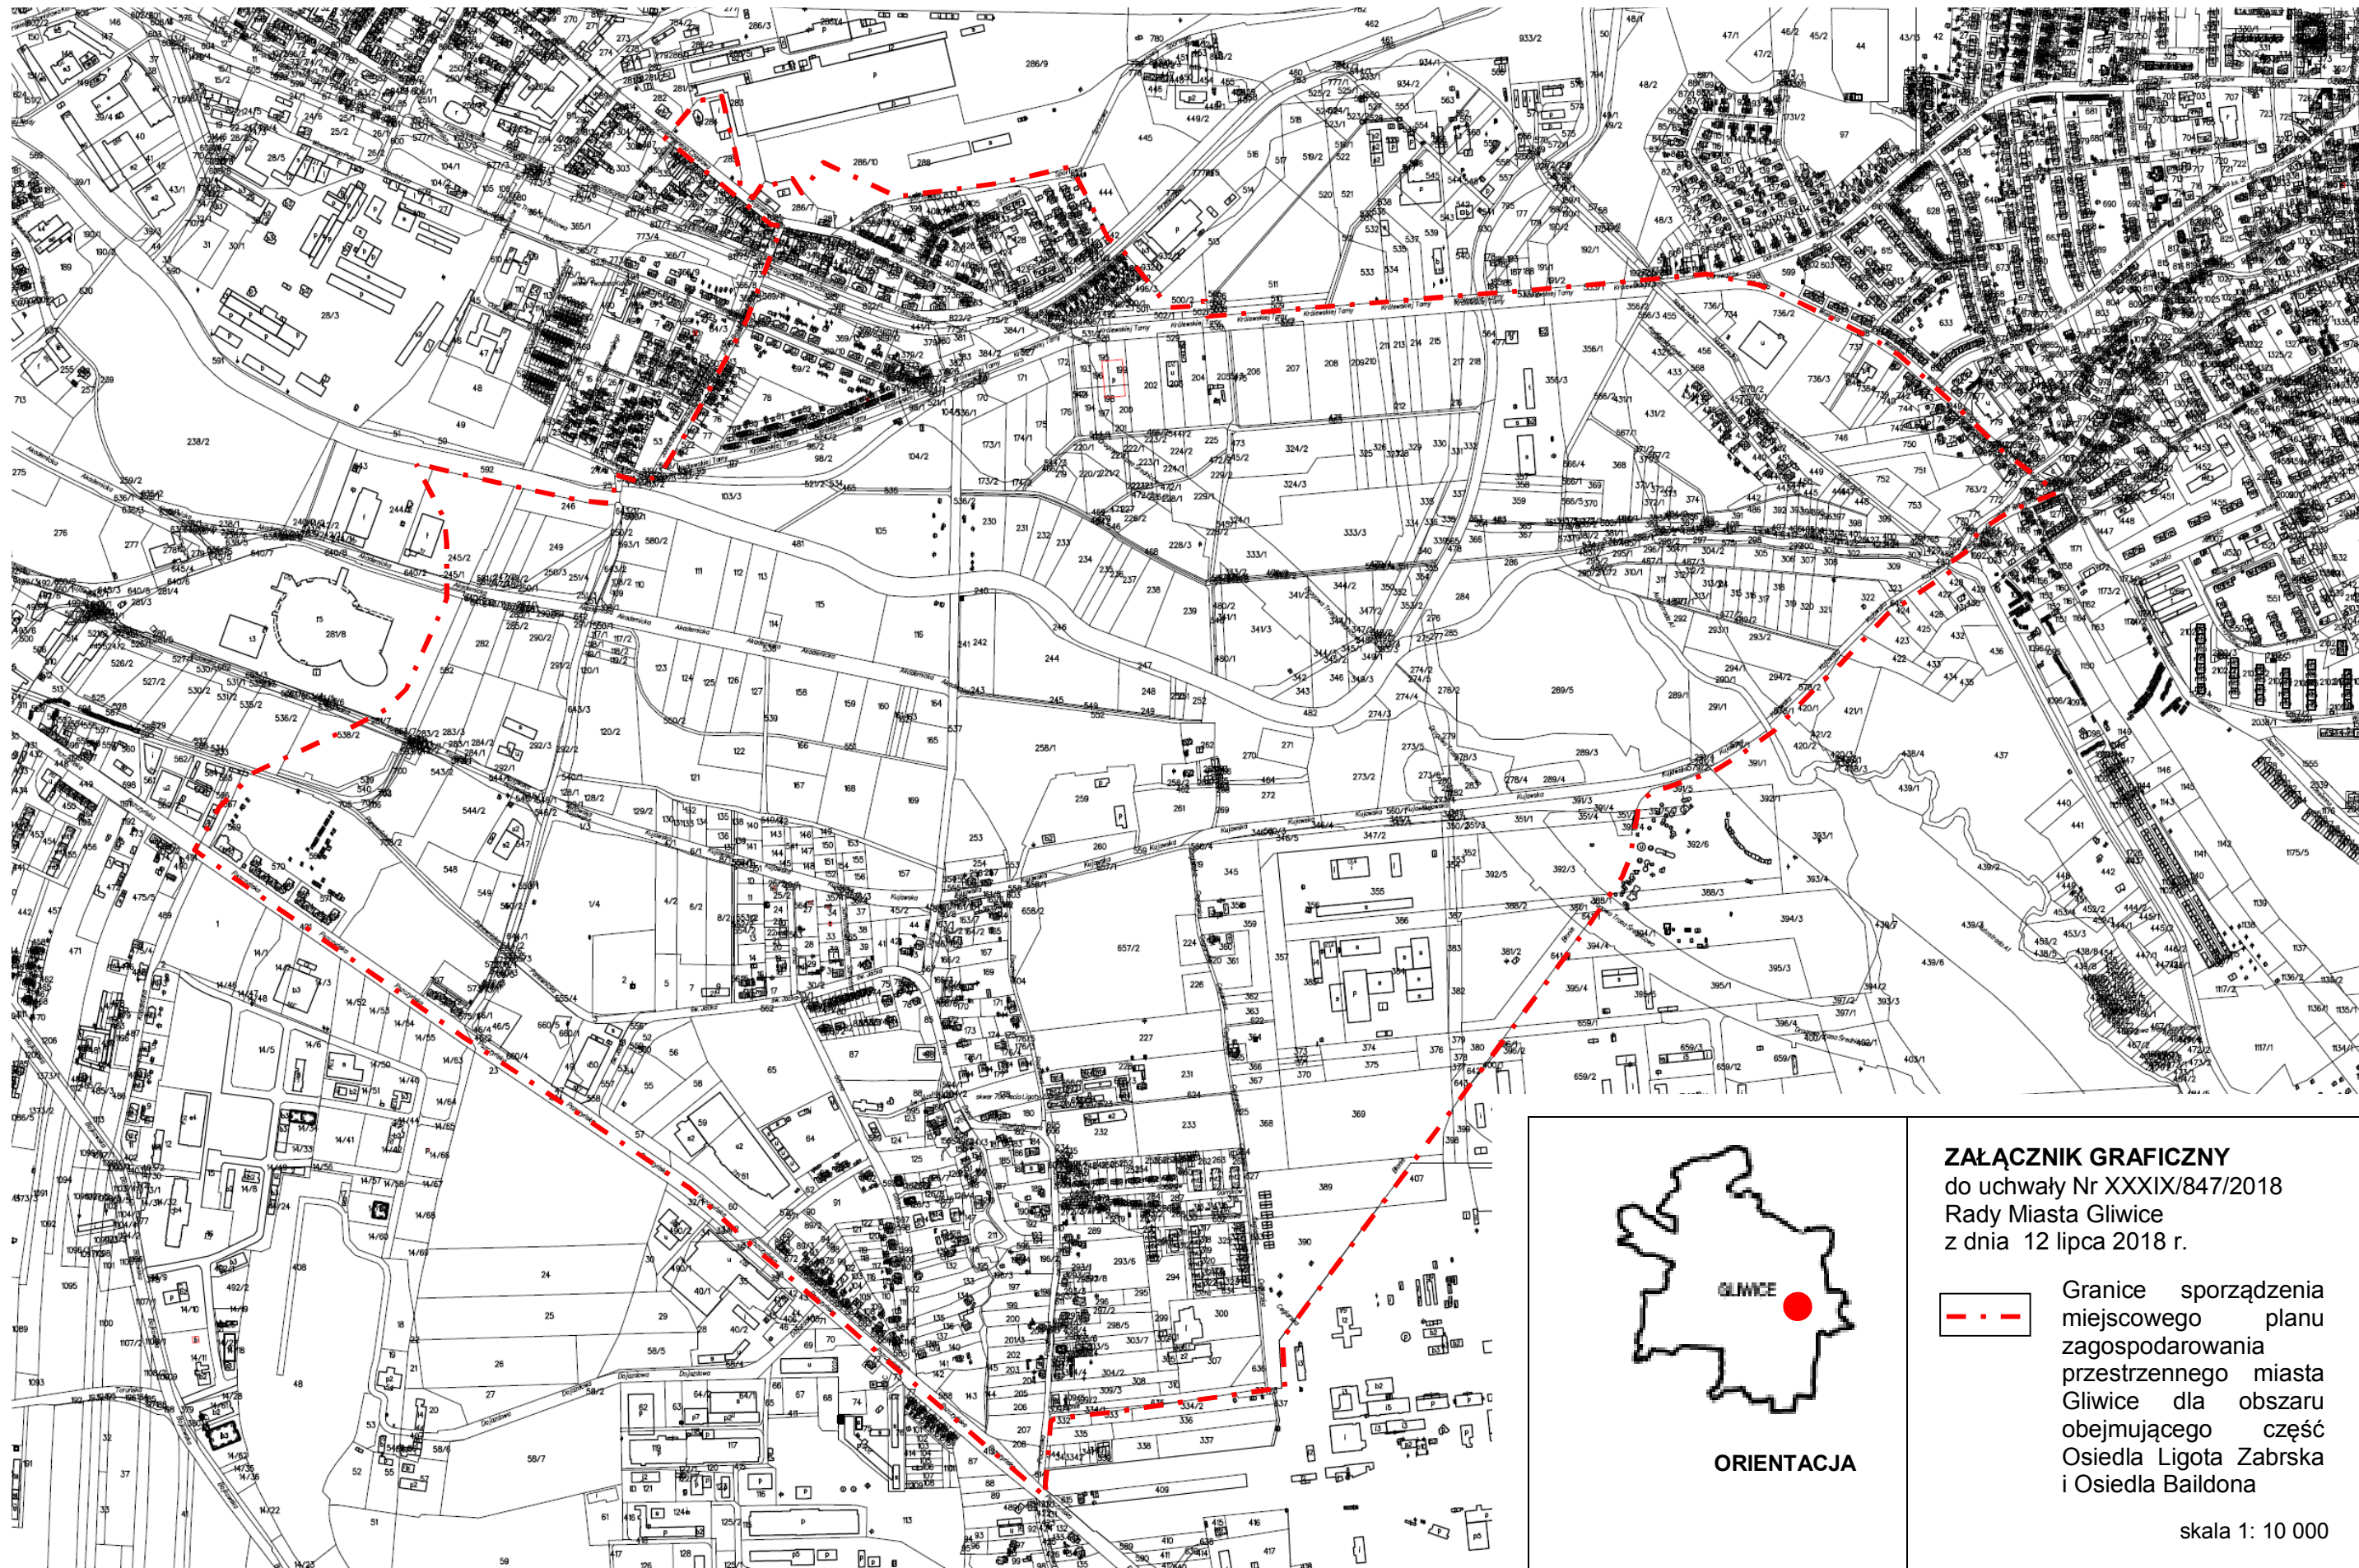

ORIENTACJA

ZAŁĄCZNIK GRAFICZNY
do uchwały Nr XXXIX/847/2018
Rady Miasta Gliwice
z dnia 12 lipca 2018 r.



Granice sporządzenia
miejscowego planu
zagospodarowania
przestrzennego miasta
Gliwice dla obszaru
obejmującego część
Osiedla Ligota Zabrska
i Osiedla Baildona

skala 1: 10 000