


DRUK NR  
567

**PROJEKT**

Nr korespondencji SOD UM 563151-2021

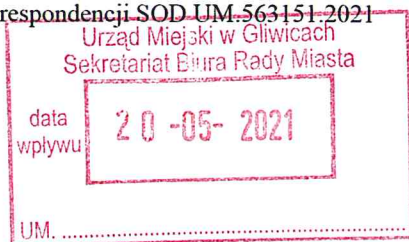

**UCHWAŁA NR .....**  
**RADY MIASTA GLIWICE**

z dnia ..... 2021 r.

**w sprawie przystąpienia do sporządzenia zmiany fragmentu „Studium uwarunkowań i kierunków zagospodarowania przestrzennego miasta Gliwice”**

Na podstawie art. 18 ust. 2 pkt 5 ustawy z dnia 8 marca 1990 r. o samorządzie gminnym (t.j. Dz. U. z 2020 r., poz. 713 z późn. zm.) oraz art. 9 ust. 1 w związku z art. 27 ustawy z dnia 27 marca 2003 r. o planowaniu i zagospodarowaniu przestrzennym (tekst jednolity Dz. U. z 2021 roku, poz. 741 z późn. zm.), na wniosek Prezydenta Miasta

**Rada Miasta Gliwice  
uchwala, co następuje:**

§ 1. Przystępuje się do sporządzenia zmiany fragmentu „Studium uwarunkowań i kierunków zagospodarowania przestrzennego miasta Gliwice” zatwierdzonego uchwałą Rady Miejskiej w Gliwicach Nr XXXI/956/2009 w dniu 17 grudnia 2009 r., dla obszaru położonego w dzielnicy Trynek, obejmującego składowisko odpadów z terenami otaczającymi.

§ 2. Integralną część niniejszej uchwały stanowi załącznik graficzny w skali 1:10000, przedstawiający granice zmiany studium.

§ 3. Wykonanie uchwały powierza się Prezydentowi Miasta Gliwice.

§ 4. Uchwała wchodzi w życie z dniem jej podjęcia.

Prezydent Miasta


Adam Neumann

19.05.2021

Naczelnik Wydziału  
Planowania Przestrzennego

Iwona Pylypenko-Wilk



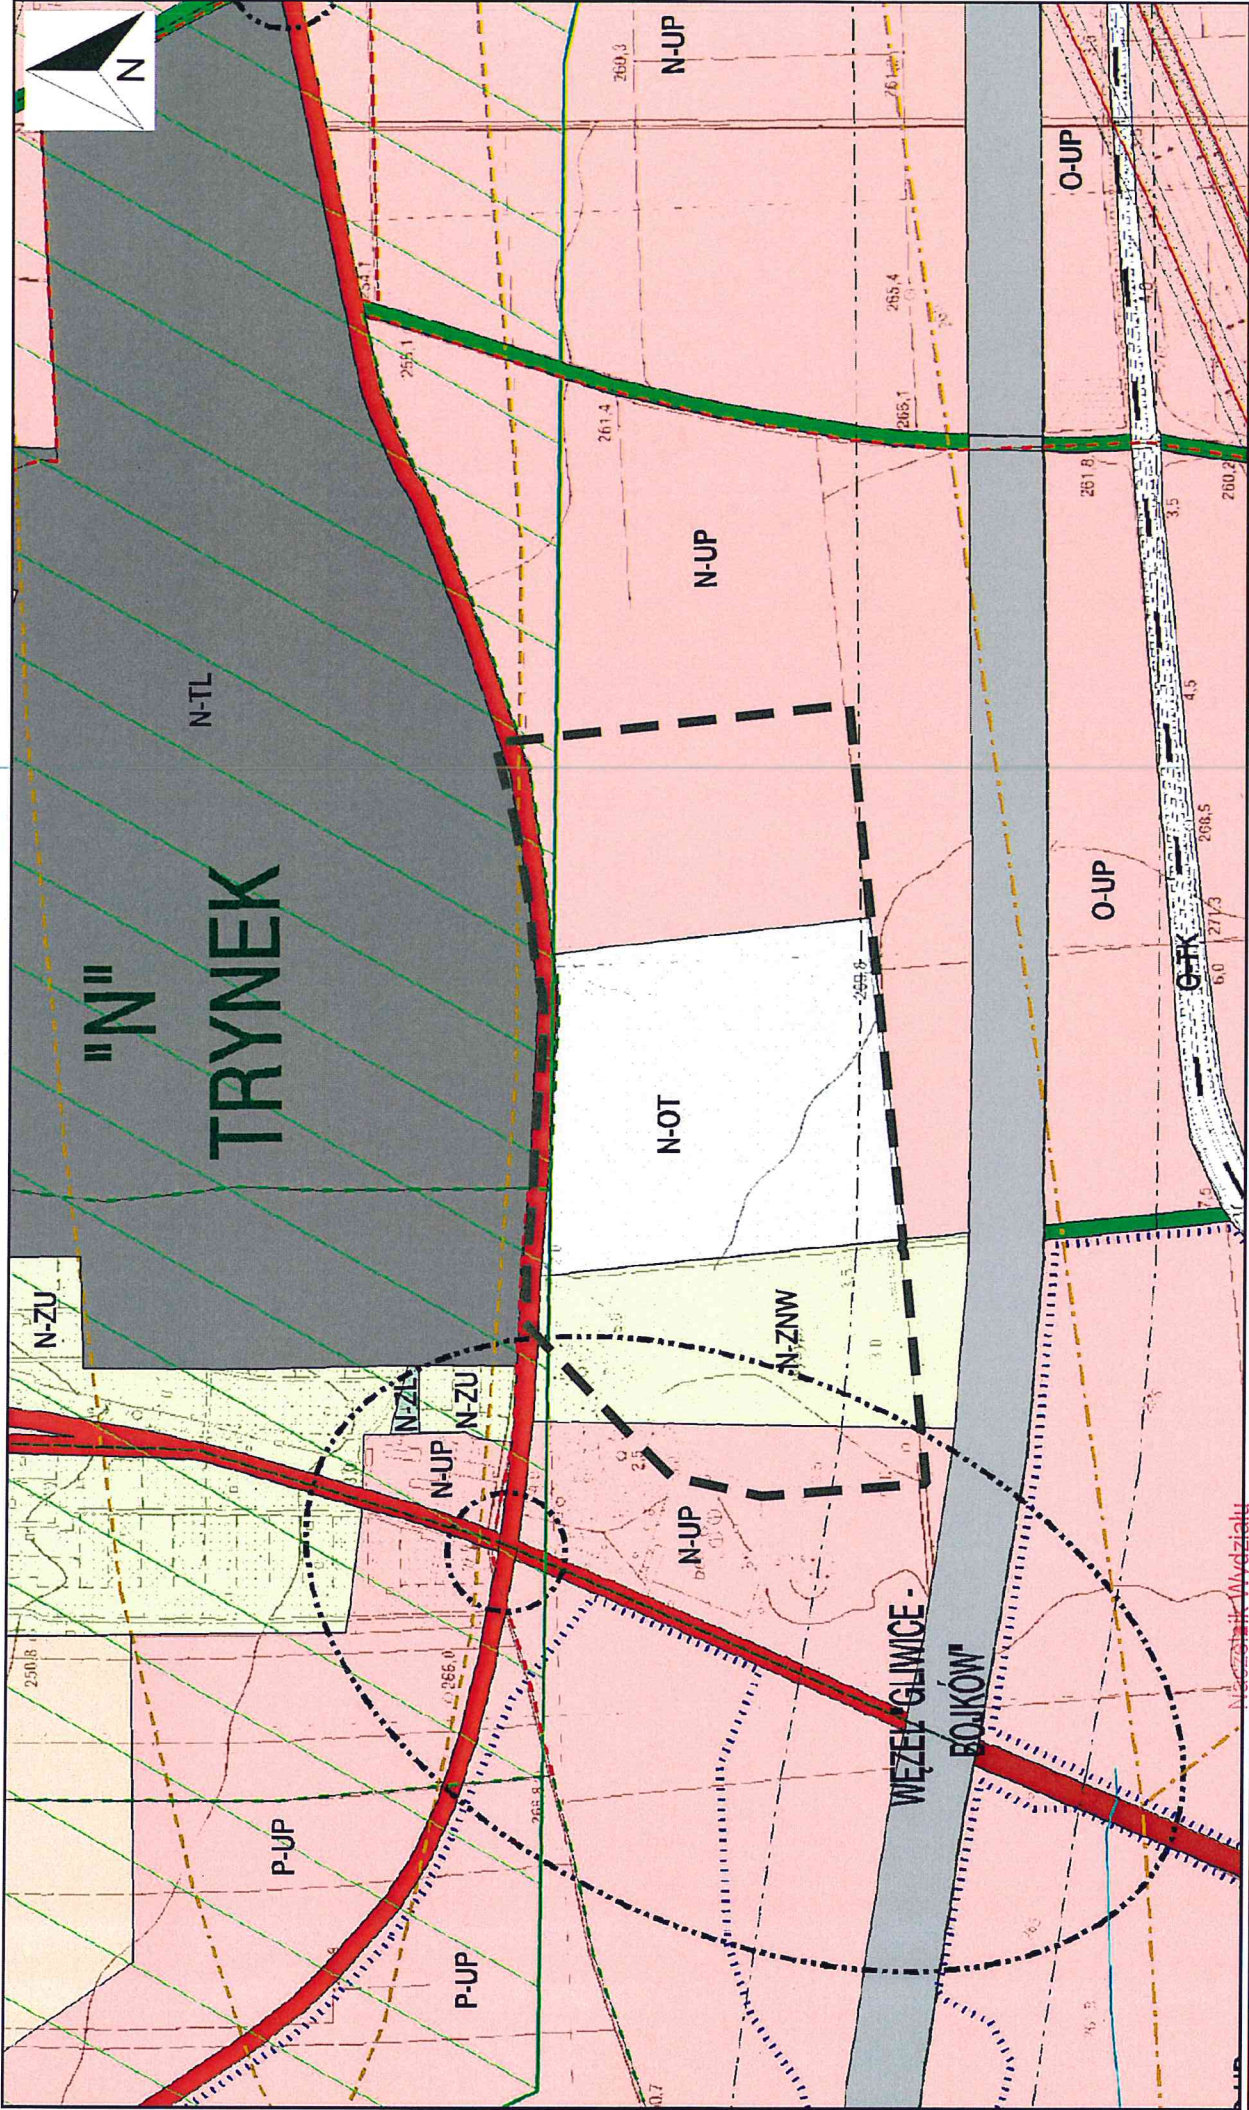


**ZAŁĄCZNIK GRAFICZNY** Planowania Przestrzennego  
 do uchwały Nr  
 Rady Miasta Gliwice  
 z dnia

Iwona Pylypenko-Wilk

SKALA 1:10000

**Granice sporządzenia zmiany fragmentu Studium uwarunkowań i kierunków zagospodarowania przestrzennego miasta Gliwice**



## Uzasadnienie

Przedmiotem niniejszego projektu uchwały jest przystąpienie do sporządzenia zmiany fragmentu „Studium uwarunkowań i kierunków zagospodarowania przestrzennego miasta Gliwice”.

Wnioskowany do zmiany w studium obszar o powierzchni ok. 47 ha, położony jest w południowej części Dzielnicy Trynek, i obejmuje składowisko odpadów z terenami otaczającymi.

Obecnie, jako kierunek zagospodarowania dla przedmiotowego terenu, studium wskazuje tereny usługowo-produkcyjne, tereny obsługi technicznej oraz tereny zieleni niskiej i wysokiej.

Powodem przystąpienia do sporządzenia zmiany fragmentu Studium jest przede wszystkim potrzeba zapewnienia możliwości, w dłuższej perspektywie czasowej, rozbudowy składowiska odpadów o kolejną kwaterę na terenie należącym do Przedsiębiorstwa Zagospodarowania Odpadów. Zadanie to, zgodnie z art. 3 ust. 1 ustawy z dnia 13 września 1996 r. o utrzymaniu porządku i czystości w gminach (t.j. Dz.U. z 2020 r. poz. 1439 z późn. zm.), należy do obowiązkowych zadań własnych gminy.

Zastępca Prezydenta Miasta

  
Aleksandra Wysocka

18.05.2021

Naczelnik Wydziału  
Planowania Przestrzennego

  
Iwona Pylypenko-Wilk

**PROJEKT**

Nr korespondencji SOD UM.563151.2021

**UCHWAŁA NR .....  
RADY MIASTA GLIWICE**

z dnia ..... 2021 r.

**w sprawie przystąpienia do sporządzenia zmiany fragmentu „Studium uwarunkowań i kierunków zagospodarowania przestrzennego miasta Gliwice”**

Na podstawie art. 18 ust. 2 pkt 5 ustawy z dnia 8 marca 1990 r. o samorządzie gminnym (t.j. Dz. U. z 2020 r., poz. 713 z późn. zm.) oraz art. 9 ust. 1 w związku z art. 27 ustawy z dnia 27 marca 2003 r. o planowaniu i zagospodarowaniu przestrzennym (tekst jednolity Dz. U. z 2021 roku, poz. 741 z późn. zm.), na wniosek Prezydenta Miasta

**Rada Miasta Gliwice  
uchwała, co następuje:**

§ 1. Przystępuje się do sporządzenia zmiany fragmentu „Studium uwarunkowań i kierunków zagospodarowania przestrzennego miasta Gliwice” zatwierdzonego uchwałą Rady Miejskiej w Gliwicach Nr XXXI/956/2009 w dniu 17 grudnia 2009 r., dla obszaru położonego w dzielnicy Trynek, obejmującego składowisko odpadów z terenami otaczającymi.

§ 2. Integralną część niniejszej uchwały stanowi załącznik graficzny w skali 1:10000, przedstawiający granice zmiany studium.

§ 3. Wykonanie uchwały powierza się Prezydentowi Miasta Gliwice.

§ 4. Uchwała wchodzi w życie z dniem jej podjęcia.

RADA MIASTA GLIWICE

*Tomasz Mięsiński*

**18 MAJ 2021**