


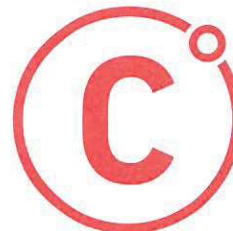

**PRZEDSIĘBIORSTWO ENERGETYKI  
CIEPLNEJ - GLIWICE Spółka z o.o.**

44-100 Gliwice, ul. Królewskiej Tamy 135

Skrytka pocztowa 135



**VENIT Ewa Przybył,  
Dariusz Zboiński Sp. z o.o.  
ul. Górnych Wałów 27/4  
44-100 Gliwice**

**TELEFONY:**

Sekretariat	32 335 0 105
	32 335 0 106
Dział Dyspozycji Ruchu	32 335 0 110
Dział Sprzedaży i Rozwoju	32 335 0 118
Zakład Ciepłny Nr 1	32 335 0 152
Zakład Ciepłny Nr 4	32 335 0 123



e-mail: [office@pec.gliwice.pl](mailto:office@pec.gliwice.pl)  
internet: [www.pec.gliwice.pl](http://www.pec.gliwice.pl)

Nr sprawy: 003374/20

Nr dokumentu: ZC-4/ 0450 /2020

Wasz Znak:

Data: 22 kwietnia 2020

dotyczy: uzgodnienia trasy rowerowej na działce nr 526/2, obręb Politechnika, w Gliwicach

Odpowiadając na pismo z datą wpływu 07.04.2020 r. wyrażamy zgodę na lokalizację trasy rowerowej na kompensacji sieci ciepłowniczej magistralnej kanałowej wysokich parametrów 2xDN700 na działce 526/2, obręb Politechnika, w Gliwicach po spełnieniu poniższych warunków.

Niezależnie od wartości obecnego naziomu nad kanałem sieci ciepłowniczej korytowanie pod budowę asfaltowej ścieżki rowerowej nie może naruszyć integralności kanału ciepłowniczego.

Nie wyrażamy zgody na przejeżdżanie sprzętem budowlanym nad kanałem sieci ciepłowniczej.

Naniesione trasy sieci c.o. są orientacyjne. Przed rozpoczęciem do robót należy wystąpić pisemnie do PEC Gliwice o odpłatny nadzór oraz wykonać przekopy kontrolne celem ustalenia dokładnej trasy i zagłębienia sieci c.o. Wszelkie roboty ziemne w pobliżu naszych urządzeń wykonywać ręcznie, prowadzić w uzgodnieniu i pod bezpośrednim nadzorem PEC Gliwice z potwierdzeniem w Dzienniku Budowy, a przed zasypaniem zgłosić do odbioru.

Uzgodnienie ważne jest przez 2 lata od daty wystawienia niniejszego pisma.

Za dokonane uzgodnienie obciążamy Państwa fakturą VAT.

Nadzór pełnić będzie mistrz rejonu – pan Dariusz Golnik.

Sprawę prowadzi: mgr inż. Dariusz Golnik, tel. 504 296 342

Załączniki:

- plansza zagospodarowania terenu
- faktura VAT

Kopia:

- ZC-4 a/a

PREZES Zarządu  
DYREKTOR  
PEC - Gliwice Sp. z o.o.  
*Rudolf Widziszowski*



KRS 0000061254 Sąd Rejonowy w Gliwicach  
NIP 631-01-00-822

Kapitał Zakładowy 67-276-000 PLN



73 105 000



Naniesione trasy sieci c.o. są orientacyjne.  
 Przed przystąpieniem do robót ziemnych należy wystąpić do PEC Gliwice o odpłatny nadzór oraz wykonać przekopy kontrolne celem usiatwienia dokładnej trasy sieci c.o. Wszelkie roboty ziemne w pobliżu naszych urzędzeń wykonywać ręcznie.

**PRZEDSIĘBIORSTWO ENERGETYKI  
 CIEPŁEJ - GLIWICE**  
 Spółka z o.o.  
**Zakład Giepliny Nr 4**

uzgodnione pismem 26-4/04501/2020 z dn. 22.04.2020

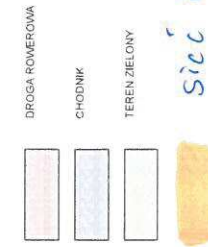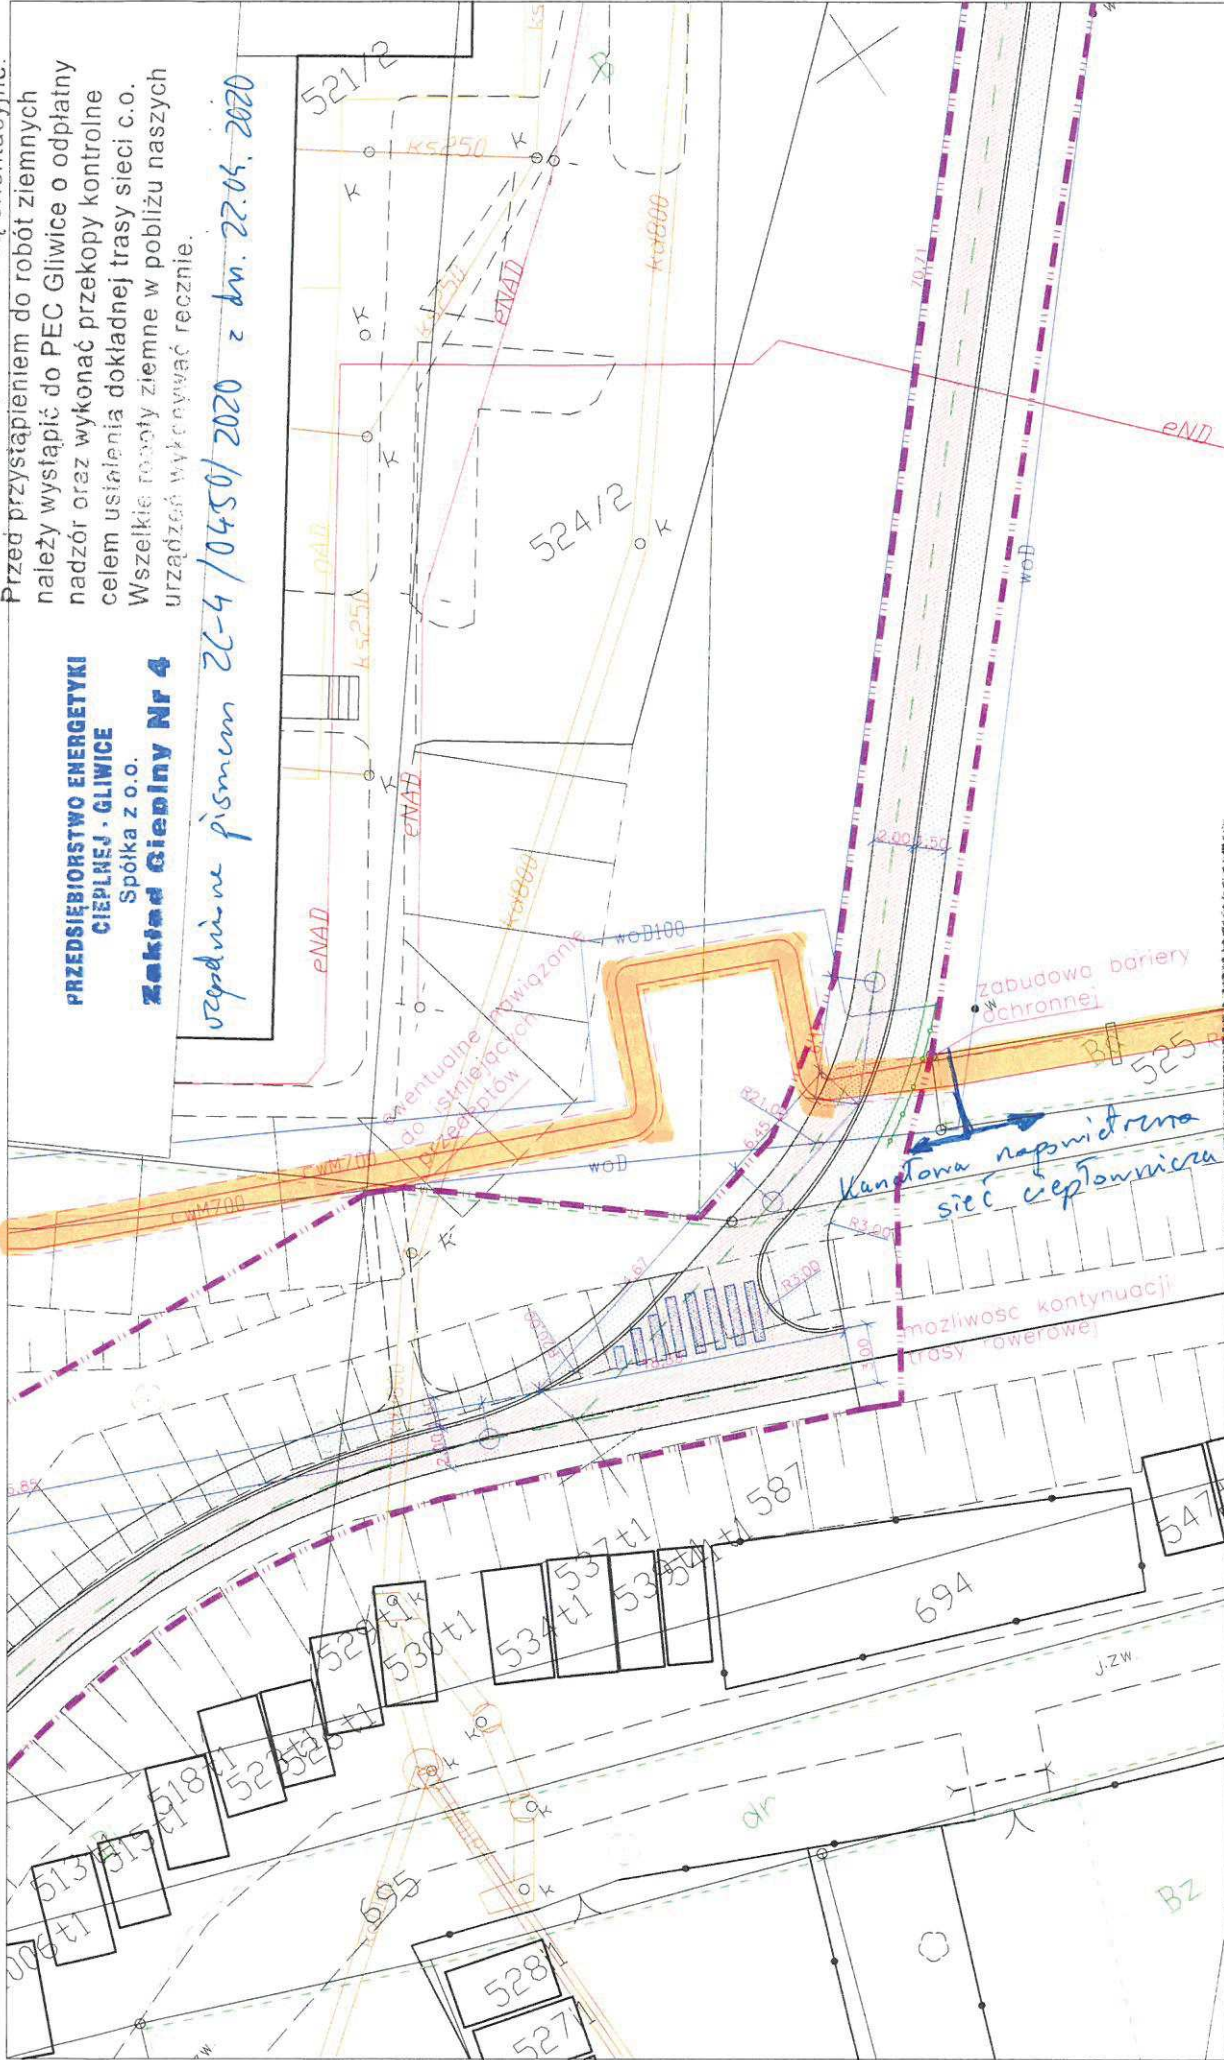

PEC Gliwice potwierdza przebieg  
 sieci c.o. w granicach opracowania  
 Gliwice, dn. 22.04.2020  
 STANISŁAW KAPRZYK  
 kierownik sekcji projektowania i kosztorysowania

VENIT VENIT ENA PRZYBYŁ DARIUSZ ZBONSKI mgr inż. arch. ENA PRZYBYŁ ZBONSKA 33033 SŁOŃSKI spec. architektura ul. Życiowska 21, 44-100 Gliwice		P1 BUDOWA DROGI ROWEROWEJ	
GP_PP	Nr. 1/250	PLANISZA PODSTAWOWA ZAGOSPODAROWANIA TERENU	

sieć CO należąca do PEC Gliwice