




Przekrój A-A

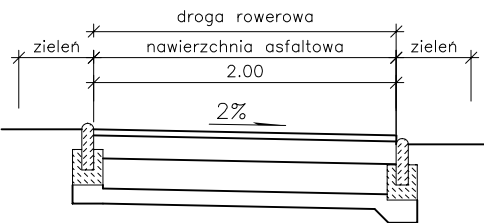


Przekrój B-B

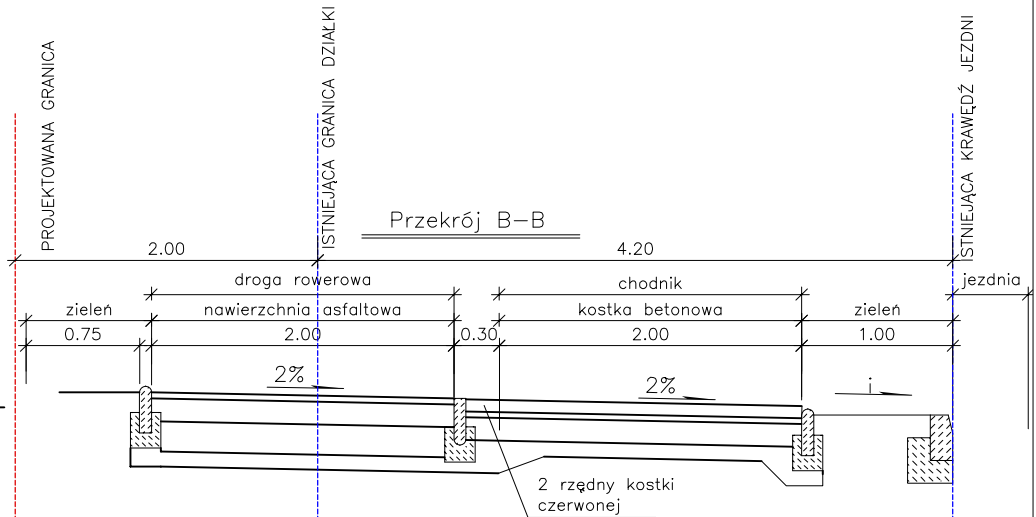


Przekrój C-C

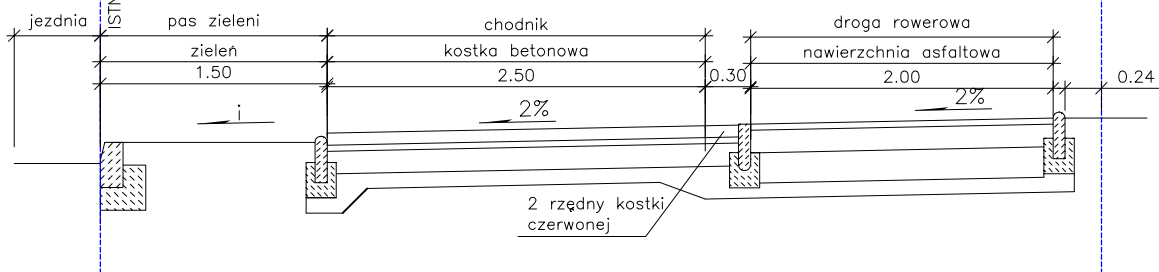


Przekrój D-D

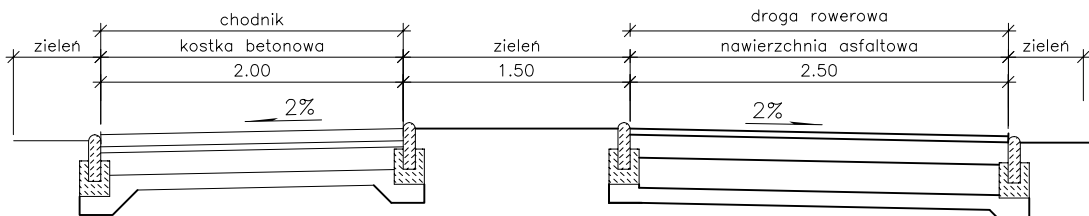

Przekrój E-E

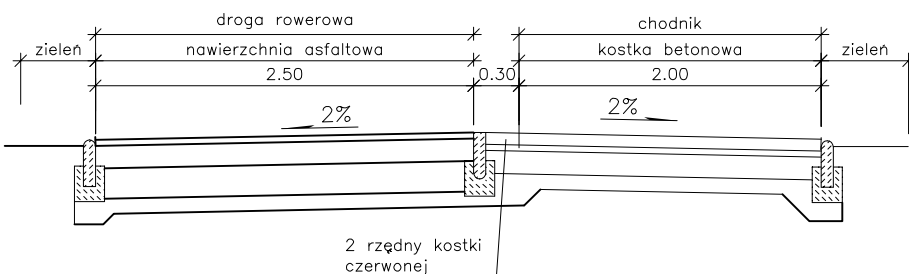

 <div>VENIT EWA PRZYBYŁ DARIUSZ ZBOIŃSKI 44-100 GLIWICE, GÓRNYCH WAŁÓW 27/4 tel/fax 032 332 40 51 biuro@venit.com.pl</div>		
projektant: mgr inż. arch. EWA PRZYBYŁ-ZBOIŃSKA uprawnienia: 32/03/SLOKK/II spec. architektoniczna		podpis:
inwestor: MIASTO GLIWICE ul. Zwycięstwa 21, 44-100 Gliwice		
nr rysunku: GP_PK	data: czerwiec 2020	skala: 1:50
zadanie inwestycyjne: KONCEPCJA BUDOWY TRASY ROWEROWEJ NA ODCINKU OD ISTNIEJĄCEJ TRASY ROWEROWEJ W REJONI STACJI TRYNEK DO UL.KUJAWSKIEJ W GLIWICACH		
P1	zakres opracowania: BUDOWA DROGI ROWEROWEJ	
treść rysunku: PRZEKROJE KONSTRUKCYJNE		