



Załącznik a.
SZKIC PROJEKTOWANEJ MASZYNOWNI

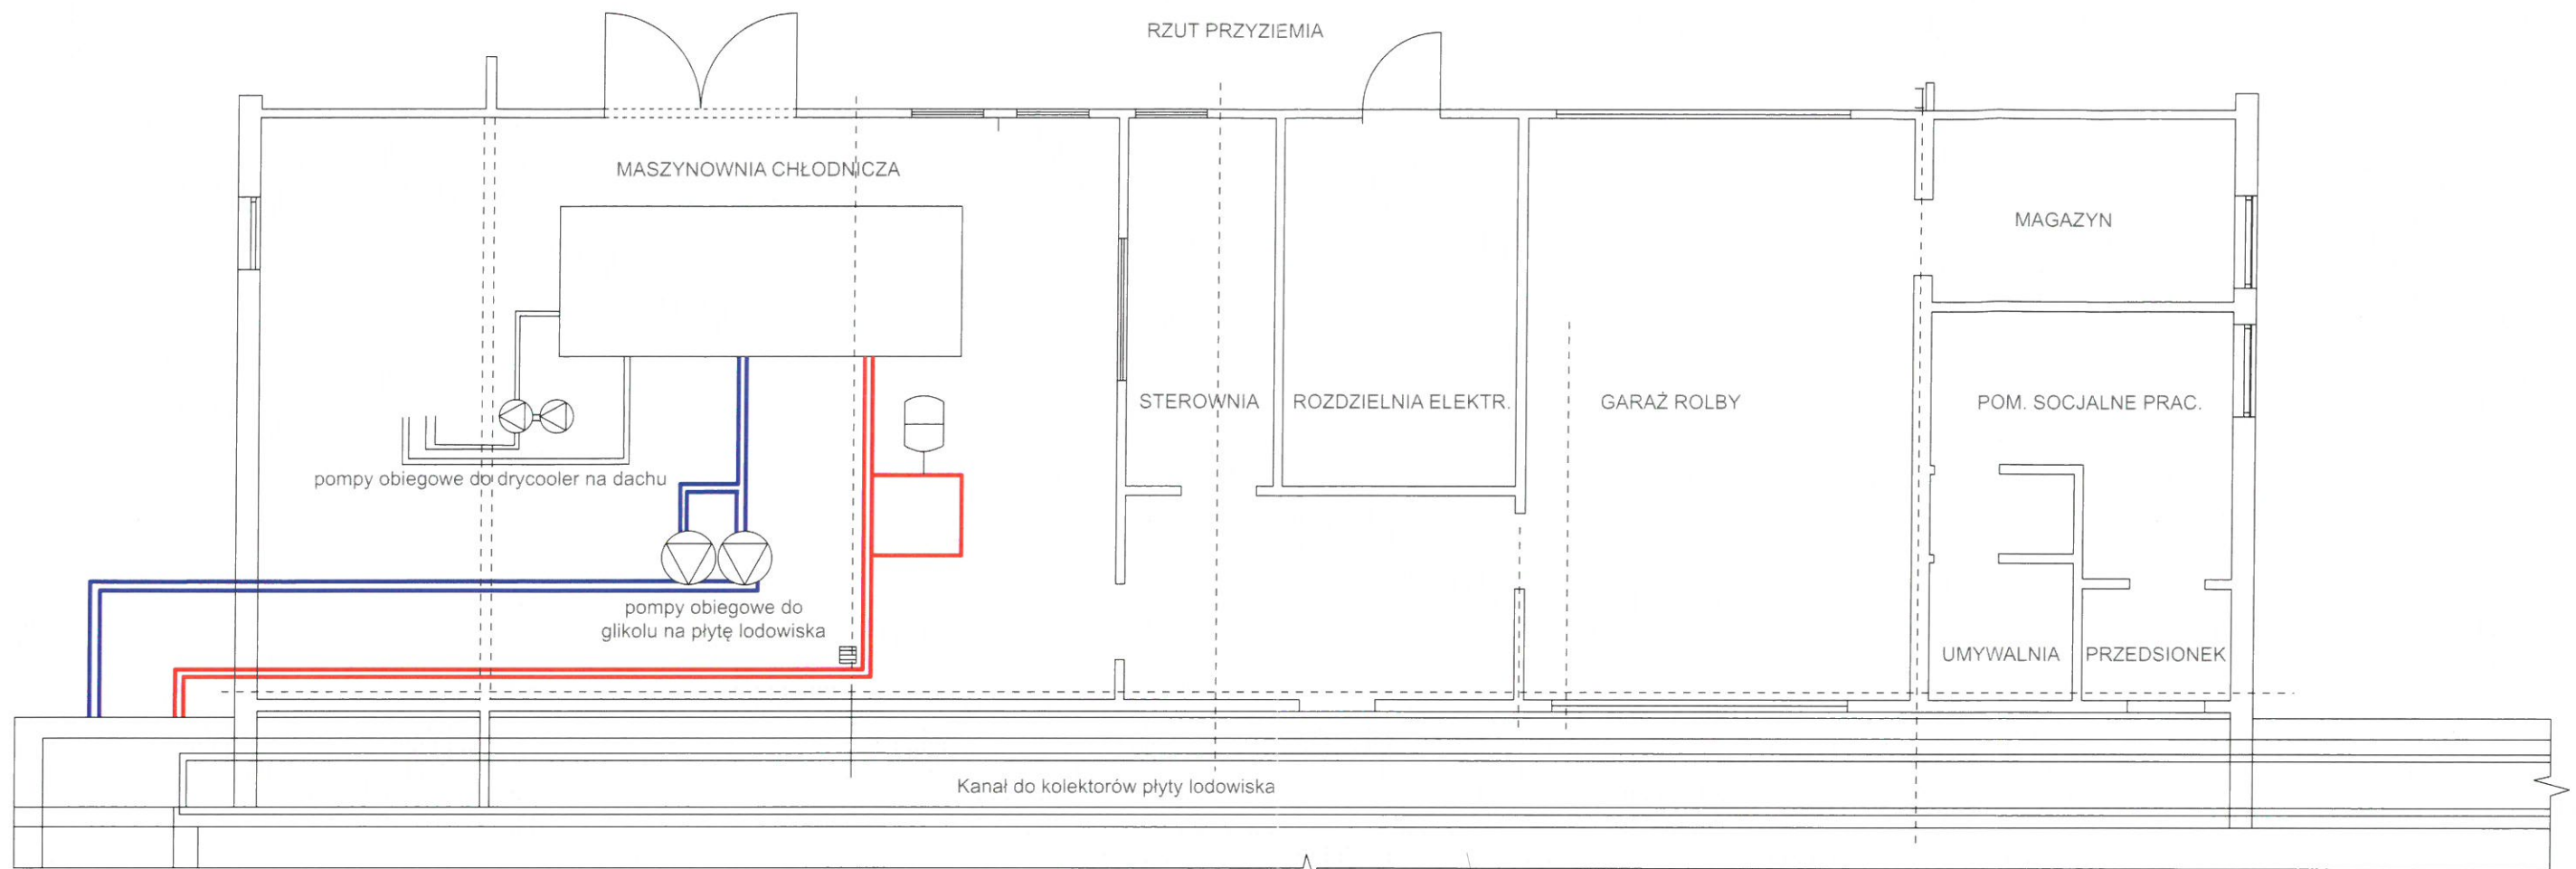

RZUT DACHU MASZYNOWNI

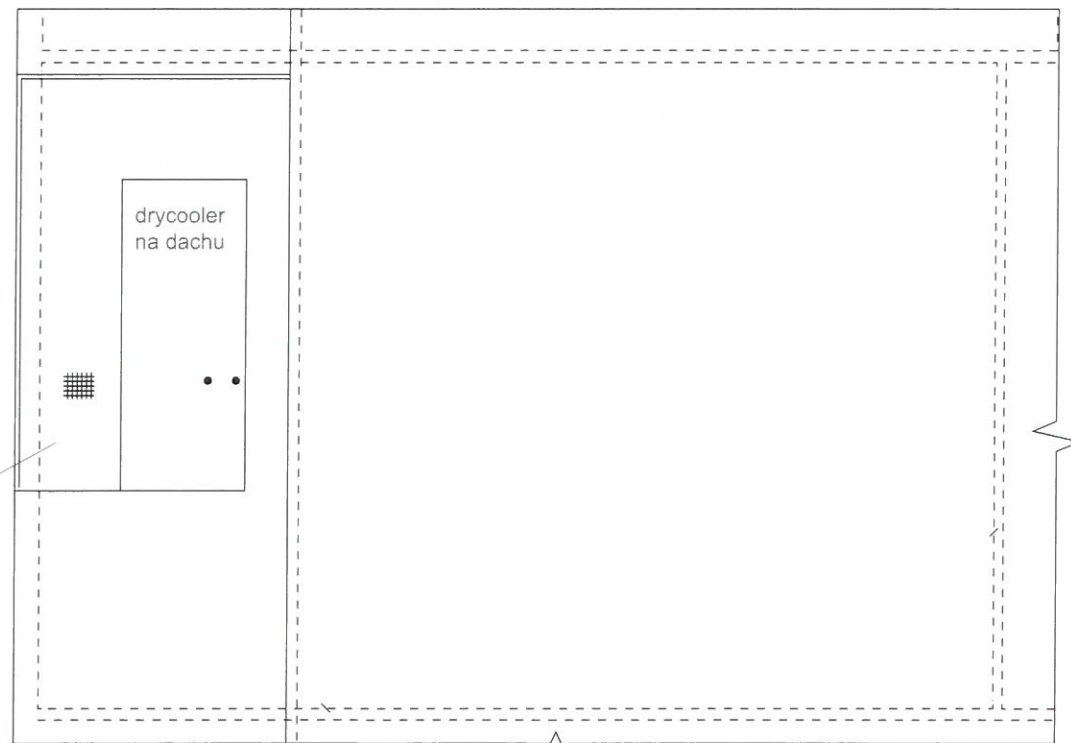

10
Płyta lodowiska

Handwritten signature