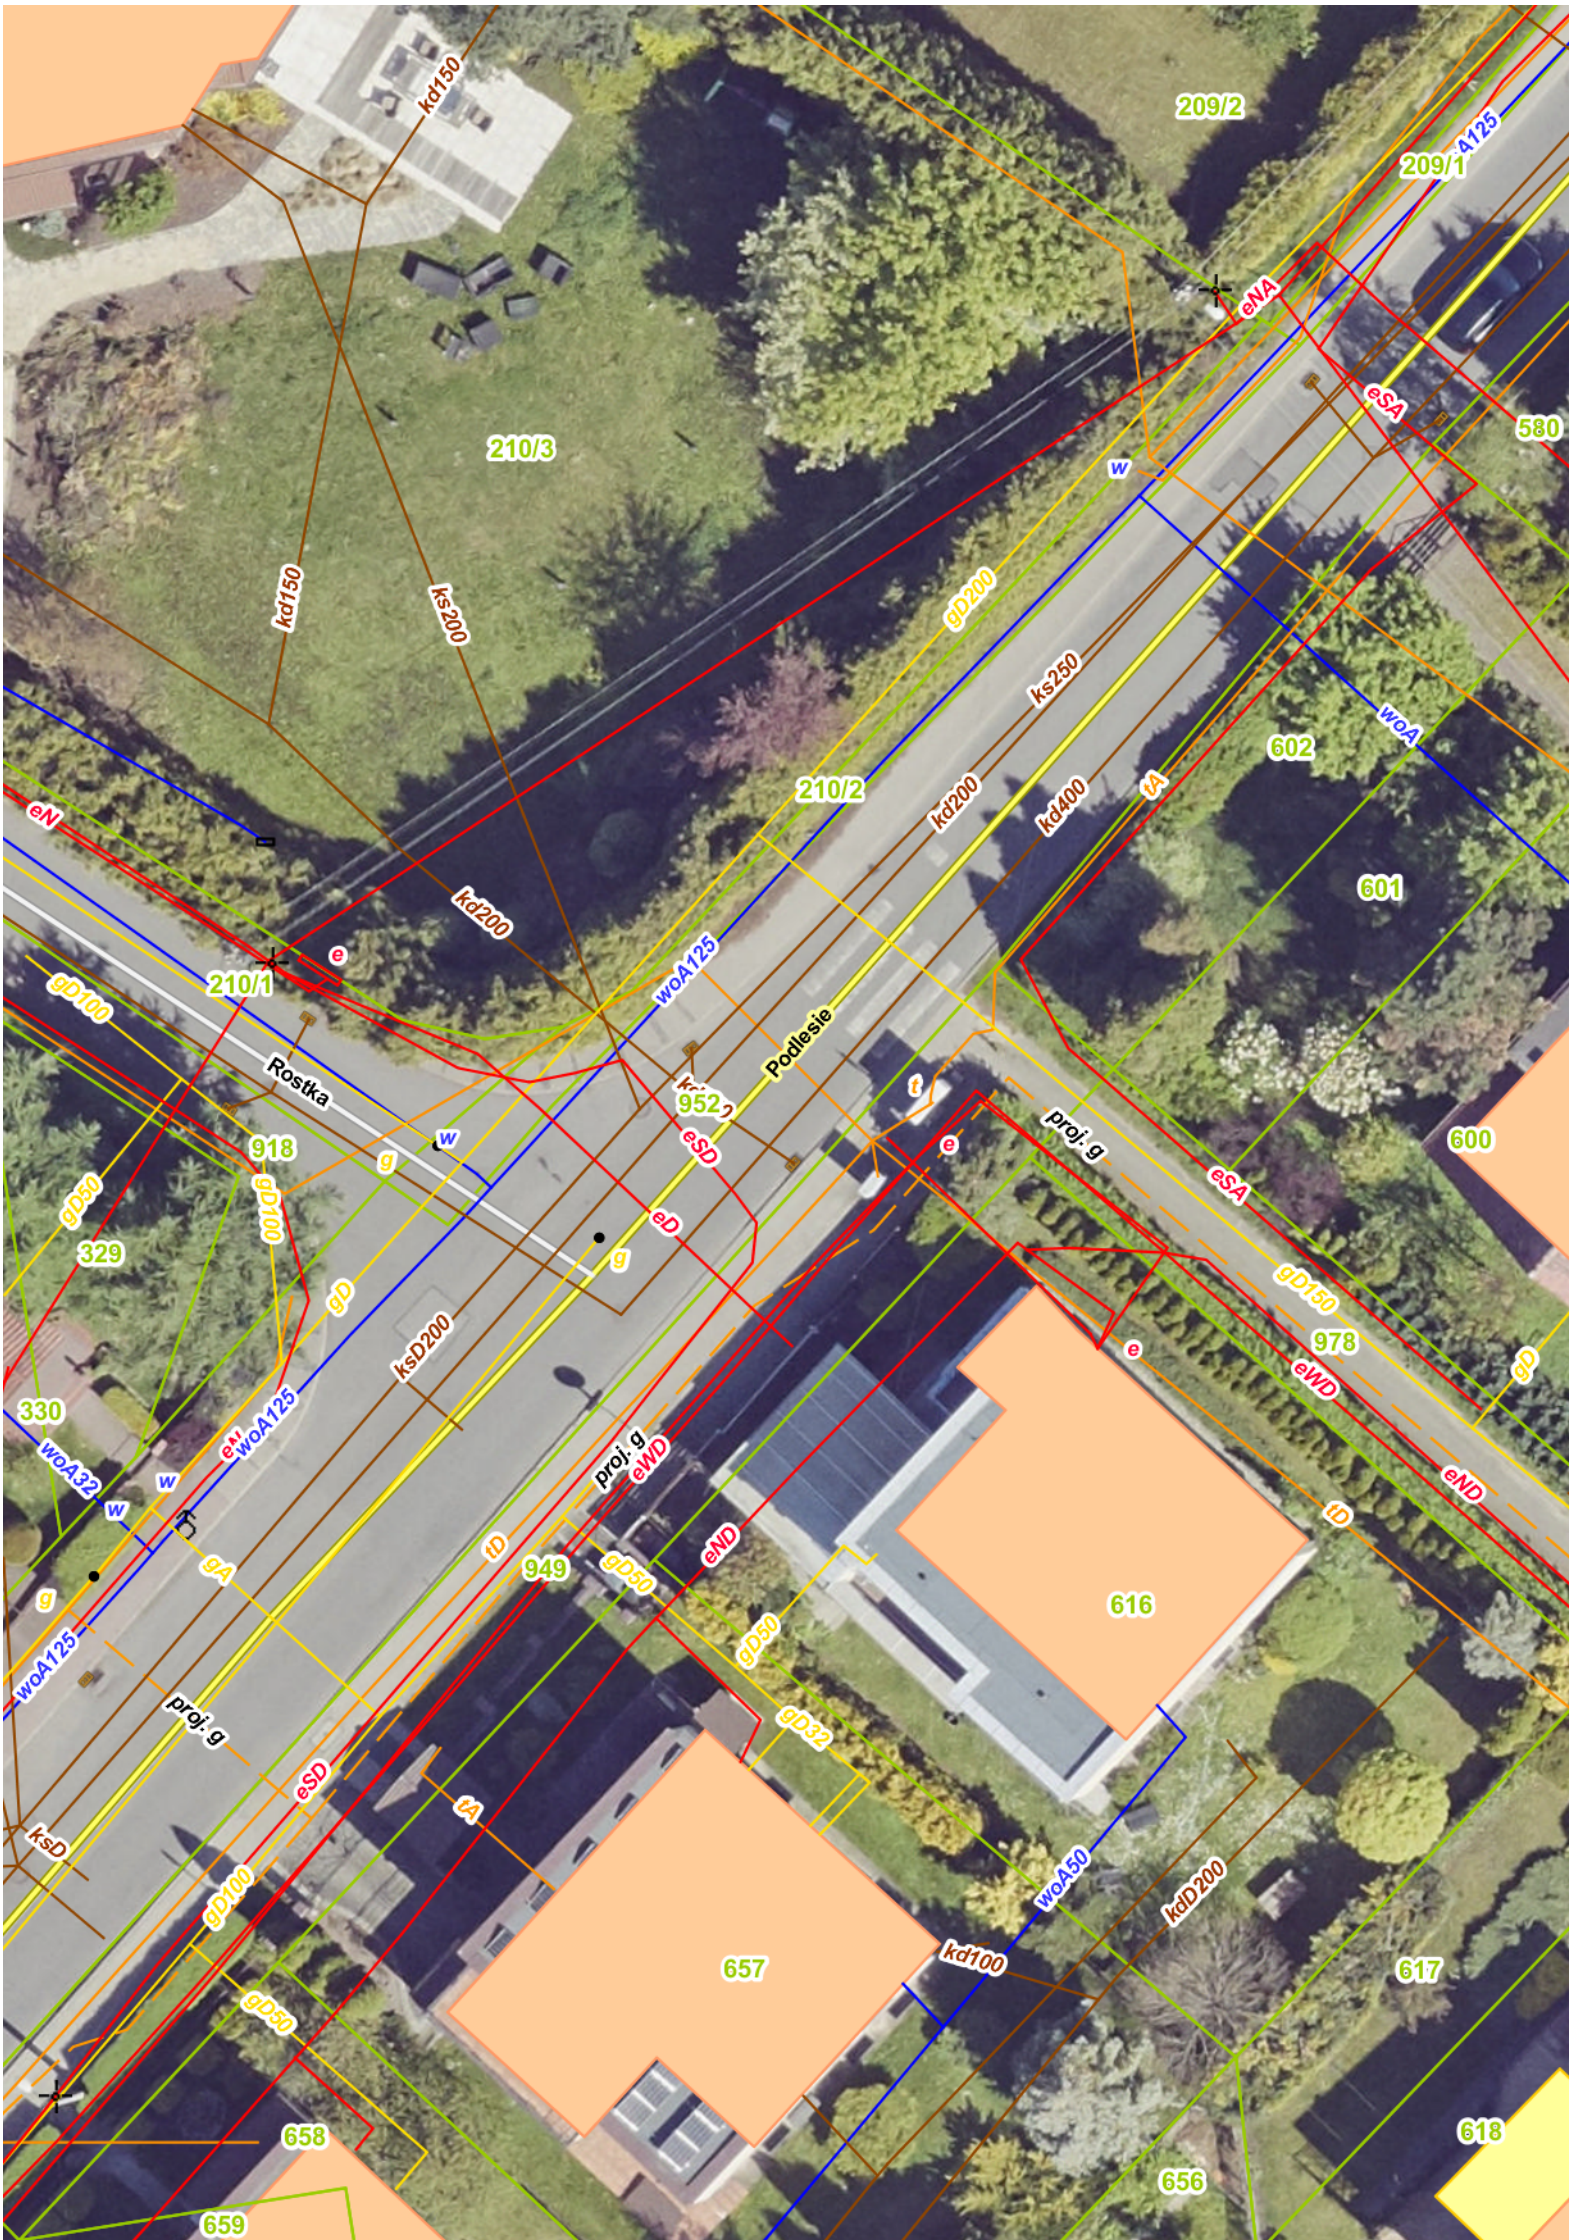

209/2
209/1
A125
kd150
eNA
eSA
580
210/3
w
kd150
ks200
gD200
ks250
woA
602
210/2
kd200
kd400
tA
eN
601
kd200
e
210/1
woA125
gD100
Podlesie
Rostka
952
t
eSD
proj. g
600
918
w
g
gD50
gD100
eD
e
eSA
329
g
gD
gD150
978
ksD200
e
eWD
gD
330
woA125
eN
woA32
w
w
proj. g
eWD
eND
tD
tD
gA
949
gD50
eND
616
g
woA125
gD50
proj. g
gD32
eSD
tA
ksD
gD100
woA50
kdD200
657
kd100
617
gD50
658
618
656
659