

Zarządzenie Nr PM-<sup>534</sup>...../2011  
Prezydenta Miasta Gliwice

z dnia <sup>19 kwietnia 2011</sup>.....

**w sprawie:** wykonania uchwały nr XXXVIII/965/2005 Rady Miejskiej w Gliwicach z dnia 22 grudnia 2005 r. w sprawie miejscowego planu zagospodarowania przestrzennego dla terenu położonego w centralnej części miasta, obejmującego Centrum i Śródmieście miasta, tzw. centralne tereny miasta

Działając na podstawie przepisu art. 30 ust. 2 pkt 2) ustawy z dnia 8 marca 1990 r. o samorządzie gminnym (t.j. Dz. U. z 2001 r. Nr 142, poz. 1591 z późn. zm.), w wykonaniu uchwały nr XXXVIII/965/2005 Rady Miejskiej w Gliwicach z dnia 22 grudnia 2005 r. w sprawie miejscowego planu zagospodarowania przestrzennego dla terenu położonego w centralnej części miasta, obejmującego Centrum i Śródmieście miasta, tzw. centralne tereny miasta

**zarządzam, co następuje**

1. W związku z przepisem § 15 ust. 2.7 pkt 3 lit. d i pkt 4 lit. b ww. uchwały nr XXXVIII/965/2005 Rady Miejskiej w Gliwicach z dnia 22 grudnia 2005 r., przesądzam o zbędności terenu oznaczonego symbolem 1KSW (wskazanego na załączniku nr 1 do niniejszego zarządzenia) na cele związane z realizacją węzła przesiadkowego.
2. Wykonanie niniejszego zarządzenia powierzam Naczelnikowi Wydziału Planowania Przestrzennego – Małgorzacie Seweryn.
3. Nadzór nad wykonywaniem niniejszego zarządzenia powierzam Zastępcy Prezydenta Miasta Gliwice – Adamowi Neumannowi.
4. Zarządzenie wchodzi w życie z dniem podpisania.


Naczelnik Wydziału

Małgorzata Seweryn

Zastępca Prezydenta Miasta

Adam Neumann

Małgorzata Seweryn

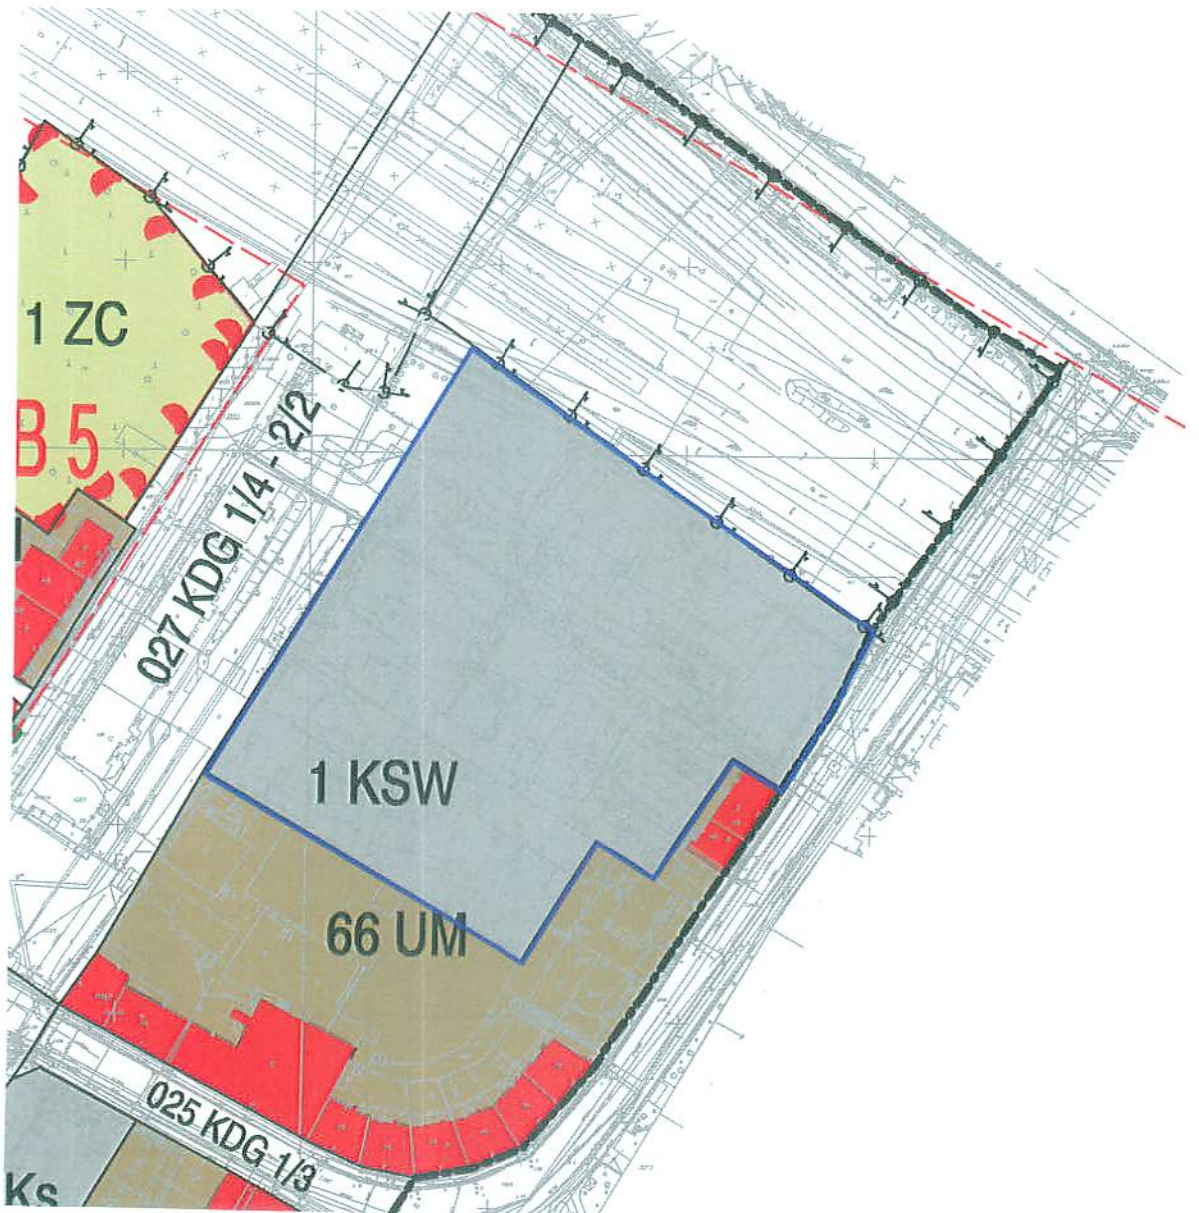

 Granice terenu, co do którego przesądza się o zbędności na cele związane z realizacją węzła przesiadkowego (skala 1:2000).

Naczelnik Wydziału  
mgr inż.  Ewa Małgorzata Seweryn