

ZARZĄDZENIE NR. 74.664/1/14
PREZYDENTA MIASTA GLIWICE
wykonującego zadania z zakresu administracji rządowej
17 września
z dnia.....2014 r.

w sprawie obciążenia służebnością przejścia i przejazdu nieruchomości stanowiącej własność Skarbu Państwa, położonej w Gliwicach przy ul. Traktorzystów, obejmującej działkę nr 3, obr. Ostropa Południe.

Na podstawie art. 13 ust. 1, art. 23 ust. 1 ustawy z dnia 21 sierpnia 1997 r. o gospodarce nieruchomościami (Dz. U. Nr 518 z 2014r. j.t.), art. 285-295 Kodeksu cywilnego (Dz. U. Nr 121 z 2014r. j.t.)

zarządza się, co następuje:

§ 1. Obciążyć część nieruchomości stanowiącej własność Skarbu Państwa, zapisanej w księdze wieczystej KW GL1G/00083140/5, oznaczonej jako działka nr 3 o pow. 0,2960 ha, obr. Ostropa Południe, ograniczonym prawem rzeczowym w postaci nieograniczonej w czasie, odpłatnej służebności polegającej na prawie przejazdu i przechodu przez wyżej wymienioną działkę, na rzecz każdorazowego właściciela bądź użytkownika wieczystego działki nr 1 obr. Ostropa Południe, zapisanej w KW GL1G/00128214/3, zgodnie z załącznikiem mapowym stanowiącym integralną część niniejszego zarządzenia.

Służebność ma na celu zapewnienie dostępu do drogi publicznej ul. Traktorzystów, pierwszym istniejącym zjazdem od ul. Daszyńskiego, zlokalizowanym w bezpośrednim sąsiedztwie projektowanej pompowni ścieków sanitarnych w ramach tzw. „Modernizacji gospodarki wodno-ściekowej w Gliwicach – II etap – Ostropa – pompownia P2 ul. Traktorzystów”.

Powierzchnia obciążona służebnością to 87,5 m².

§ 2. Ustalić jednorazowe wynagrodzenie z tytułu ustanowienia służebności, o której mowa w § 1, na kwotę 2 466,00 zł netto + 567,18 zł (VAT 23%), co daje kwotę brutto 3 033,18 zł, plus koszty sporządzenia operatu szacunkowego w wysokości 221,40 zł brutto, co stanowi łączną należność w kwocie 3 254,58 zł brutto.

§ 3. Wykonanie zarządzenia powierzyć Kierownikowi Referatu Nieruchomości Skarbu Państwa.

§ 4. Nadzór nad wykonaniem zarządzenia powierzyć Naczelnikowi Wydziału Gospodarki Nieruchomościami.

§ 5. Zarządzenie podlega publikacji w Biuletynie Informacji Publicznej.

§ 6. Zarządzenie wchodzi w życie z dniem podjęcia.

RADCA PRAWNY
dr Jacek Górczyński
13.09.2014

15.09.2014

Zastępca Naczelnika Wydziału
Gospodarki Nieruchomościami


Michał Grabik

16.09.2014

Zastępca Prezydenta Miasta

Adam Nulmanny

ZATECZENIE DO ZARZĄDZENIA
 NR PN-GGY/1/14
 2 DNIA 14.01.2014

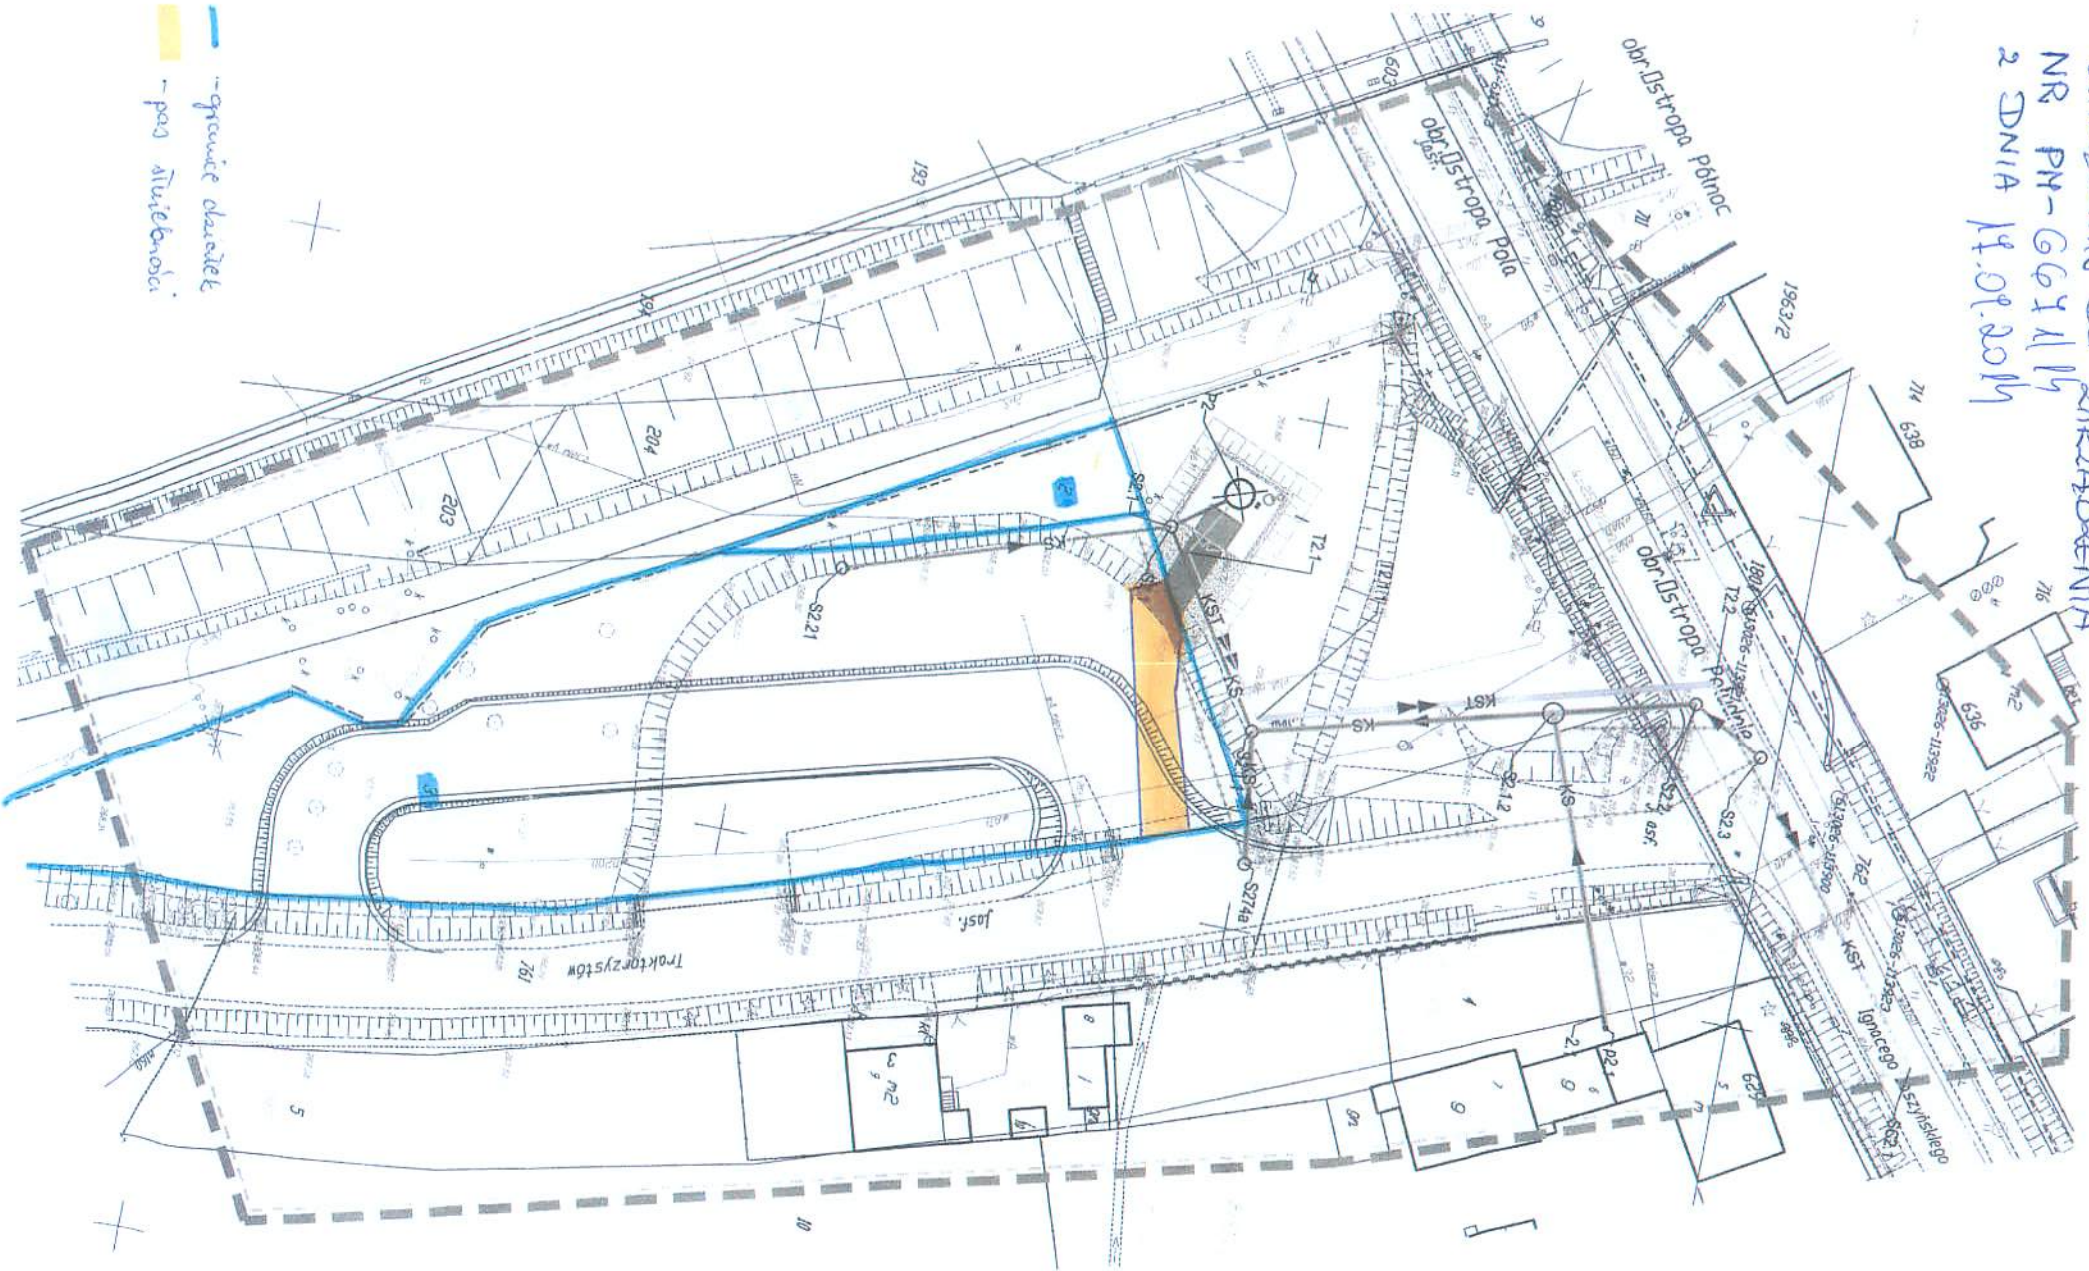

— granice działek
 — poa stuletności

Selekcja napy: 1

LEGŁ

OBIEKTY P.

- KS —
-
- KST —

OZNACZENI

ISTNIEJACE

-
-
-

Zadanie inwestycyjne:

Mode

Objekt:
 Kanalizacja sanitarna
 Zakres zlewni: Z2. Zmłot


Przedmiot rysunku

Projekt zago
 Pomownia

SKALA 1:500



NR FY- 6671/14
2 DNIA 17.09.2014

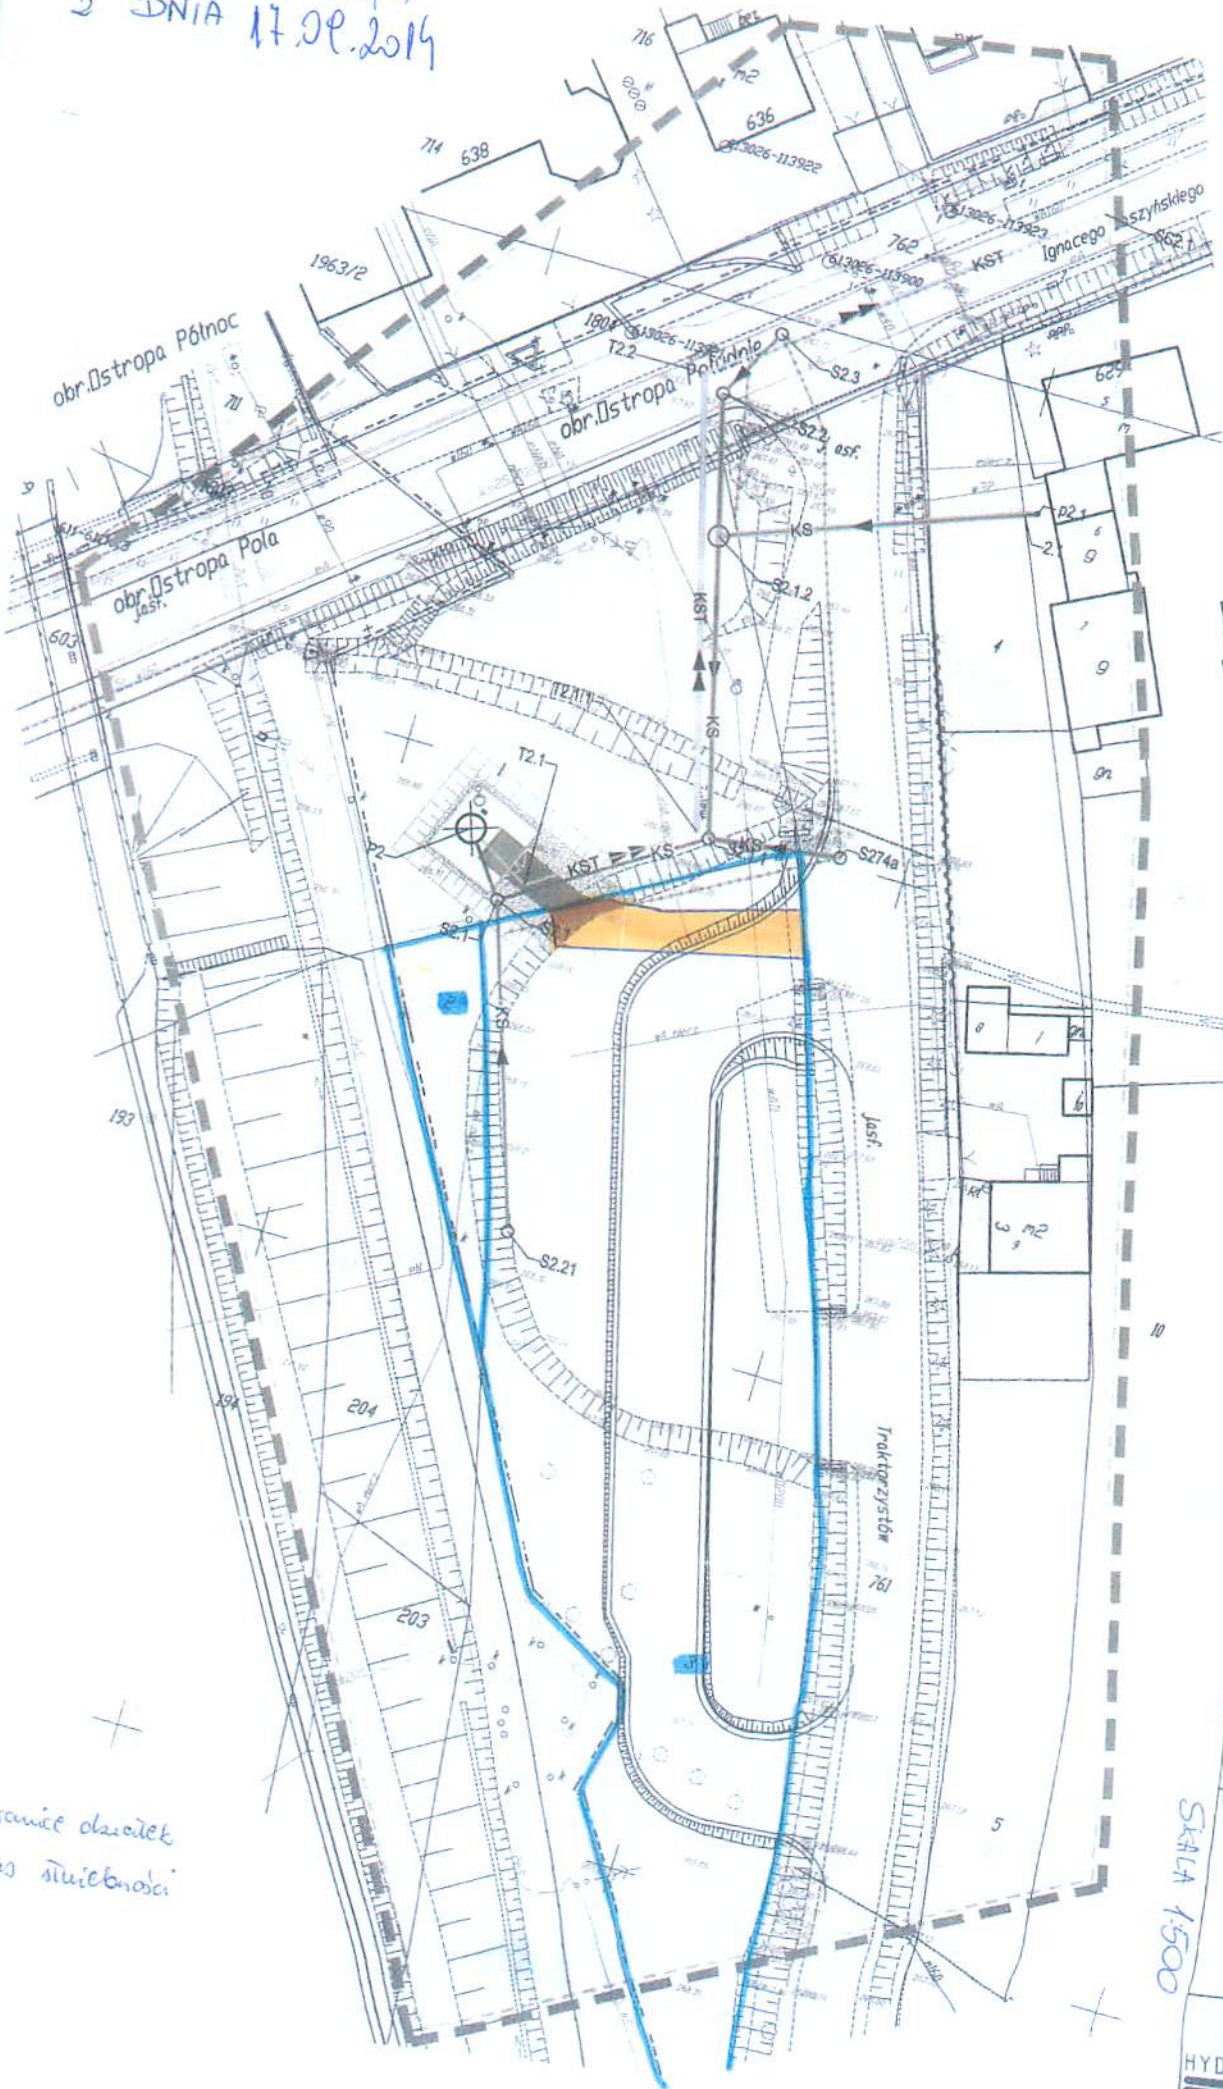

Sekcje nad

LEG
OBIEKTY

— KS —
— KST —

OZNACZENI

ISTNIEJACE

- granic działek
- pas siłowności

Zadanie inwestycyjne:
Mode
Obiekt:
Kanalizacja sanitarna
Zakres zlewni Z2. Zmiar
Przedmiot rysunku:

SKALA 1:500

Projekt zago
Pompownia

