

**Uchwała Nr XX/658/2008
Rady Miejskiej w Gliwicach**

z dnia 20 listopada 2008 r.

**w sprawie posadowienia krzyża na Cmentarzu Wojennym Żołnierzy Armii Radzieckiej
przy ul. Sobieskiego w Gliwicach.**

Na podstawie art. 18 ust. 2 pkt 13 oraz 15, art. 40 ust. 1 ustawy z 8 marca 1990 r. o samorządzie gminnym (tekst jednolity – Dz. U. z 2001 r., nr 142, poz. 1591 ze zm.) oraz art. 6 (1) ustawy z 28 marca 1933 r. o grobach i cmentarzach wojennych (tekst jednolity – Dz. U. z 1933 r., nr 39, poz. 311 ze zm.), na wniosek Prezydenta

**Rada Miejska w Gliwicach
uchwala:**

§ 1

Wyrazić zgodę na wzniesienie na koszt podmiotu innego niż Gmina Gliwice krzyża ku pamięci żołnierzy rosyjskich na Cmentarzu Wojennym Żołnierzy Armii Radzieckiej w Gliwicach, zgodnego z projektem stanowiącym załącznik nr 1 do niniejszej uchwały i usytuowanego w miejscu oznaczonym na mapie stanowiącej załącznik nr 2 do niniejszej uchwały.


§ 2

Wykonanie uchwały powierza się Prezydentowi Miasta Gliwice.


§ 3

Uchwała wchodzi w życie po upływie 14 dni od dnia ogłoszenia w Dzienniku Urzędowym Województwa Śląskiego.

**Przewodniczący
Rady Miejskiej w Gliwicach**

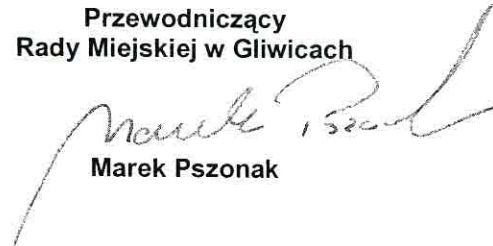


Marek Pszonak

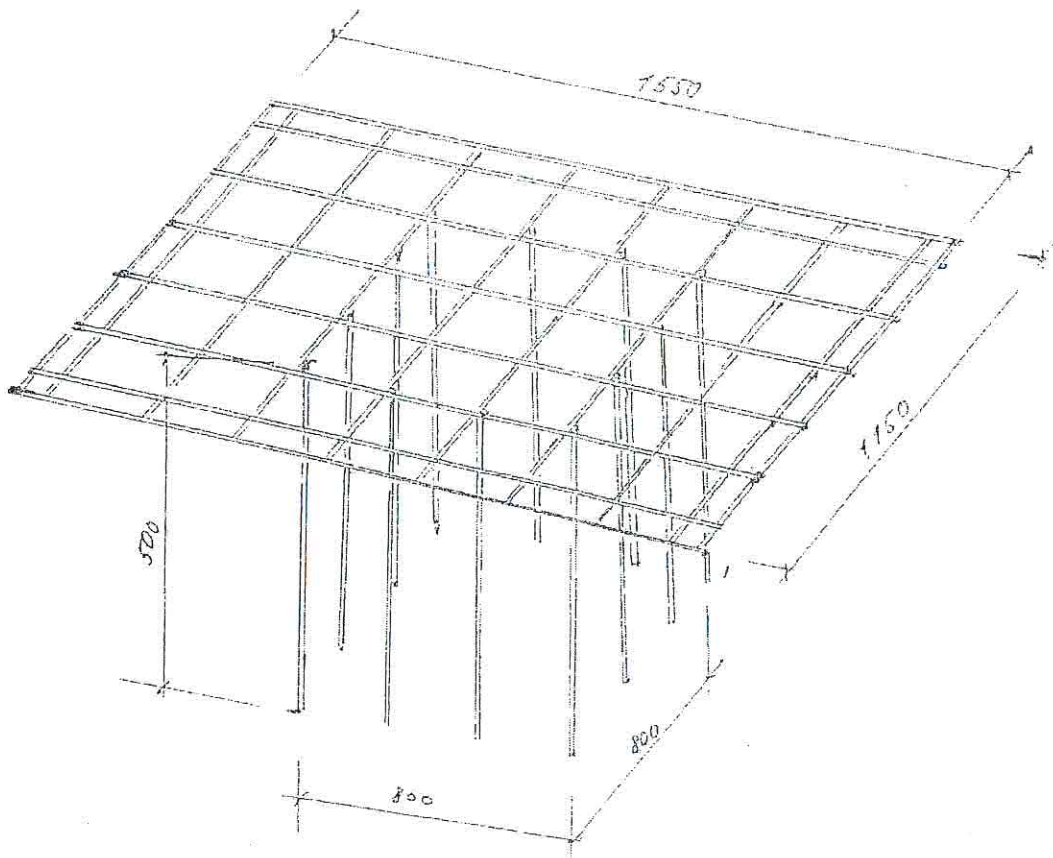



1. Под чистое основание фундамента вертикально песчаную подушку, толщиной 10-15 см
2. Под выступающие части ростверка устроить щебеночное основание 15 см
3. Отметки глубины заложения фундамента задашь условно от основания помещения без учета облицовки (пиритесь плиткой или другое)
4. Марка бетона 100, арматура Φ 14-16 (периметральная)

Р

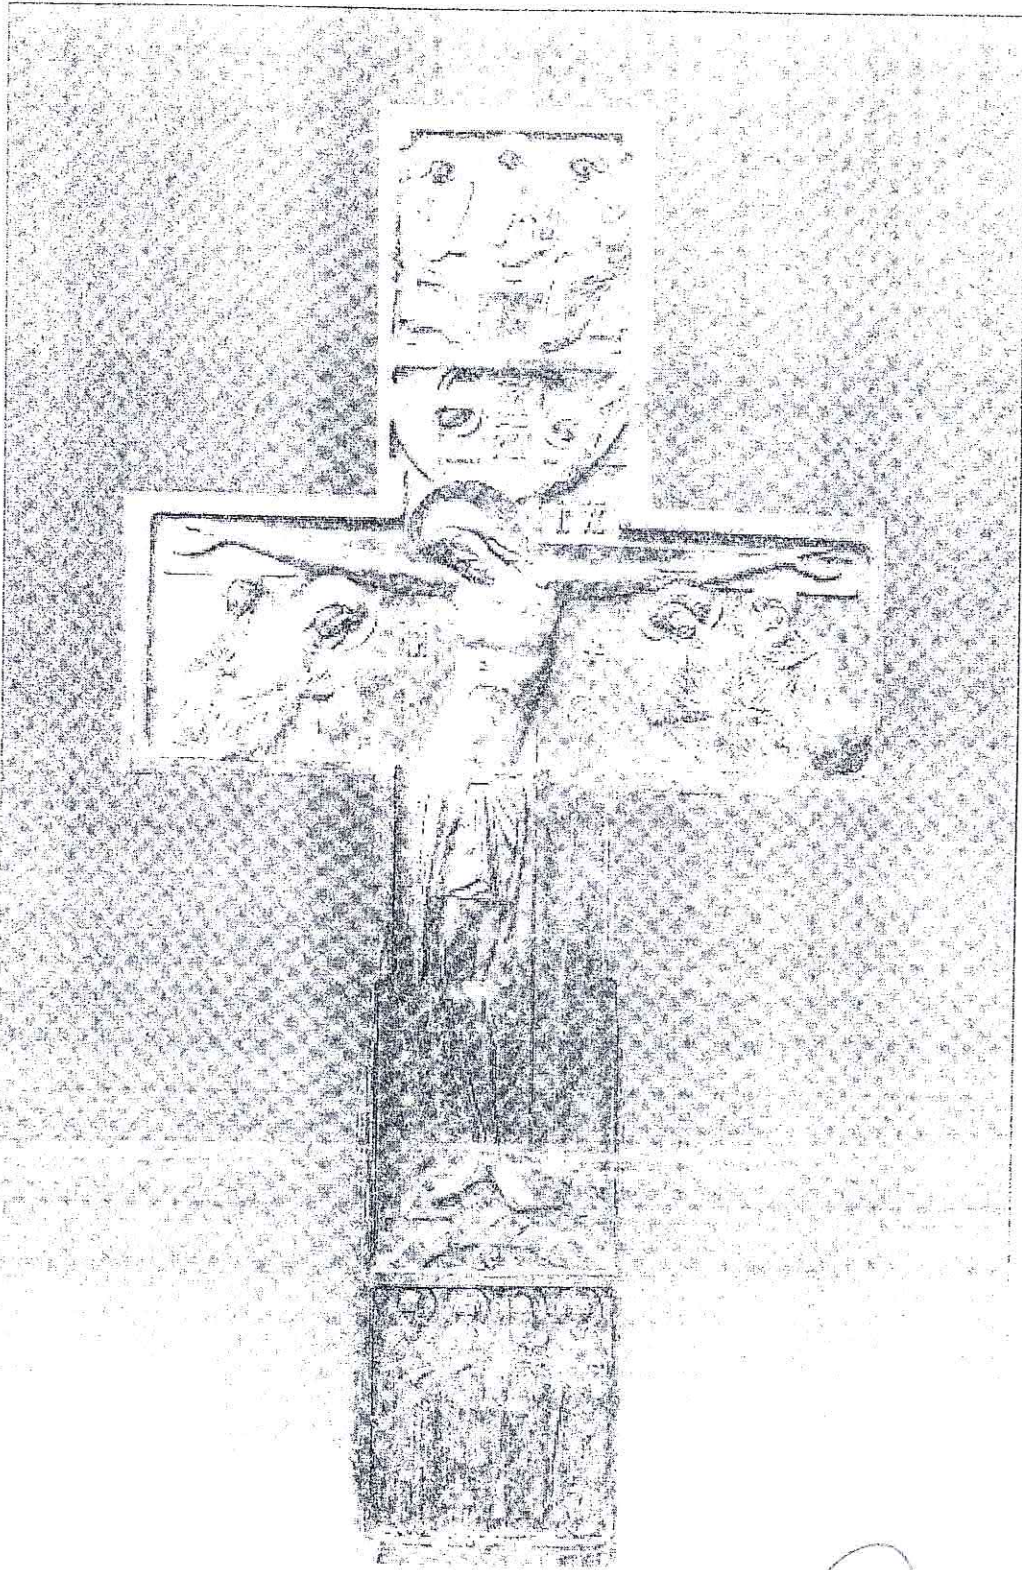

R

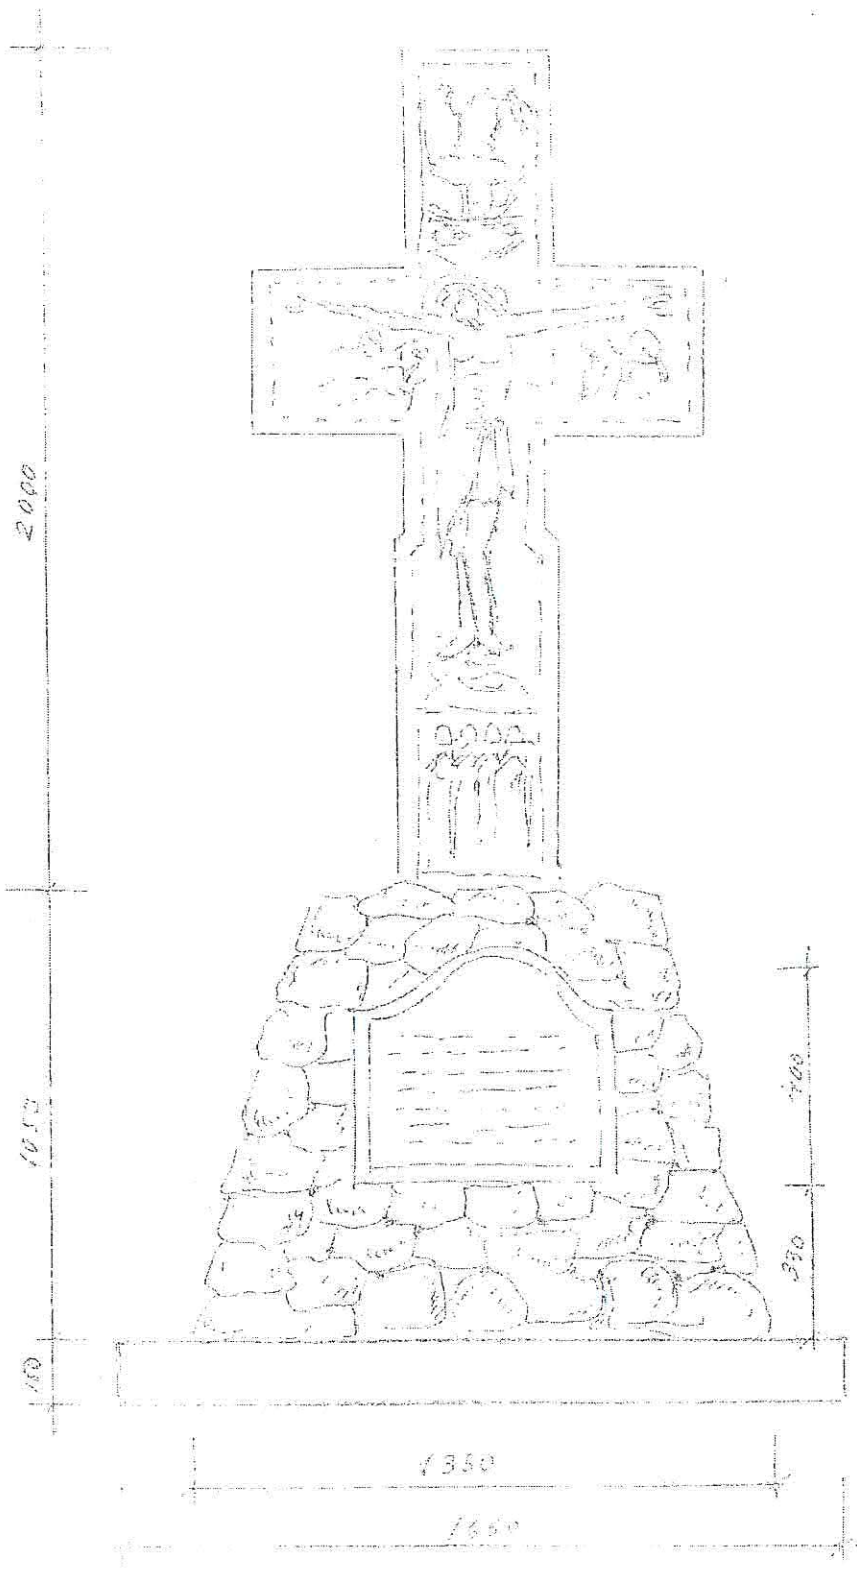

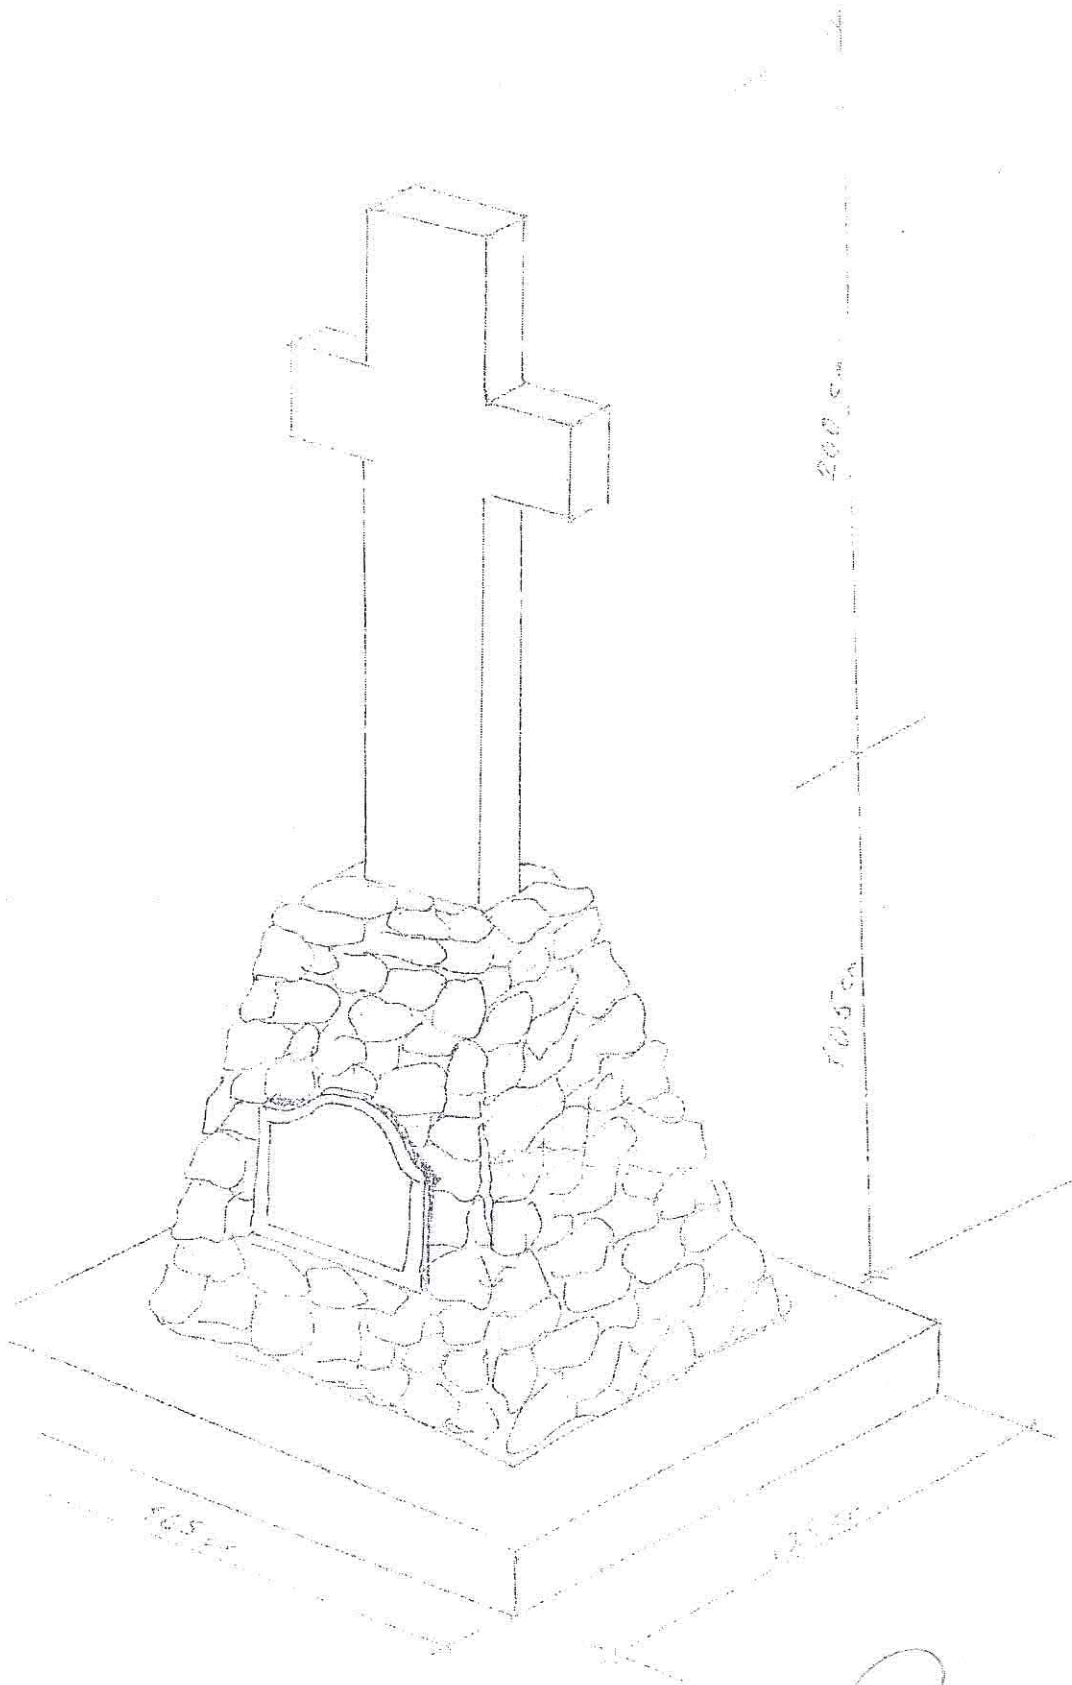

R



mgr Antoni Ryszard Barcewicz
Tłumacz Przysięgły oraz Naukowo-Techniczny Języka Niemieckiego i Rosyjskiego
41-800 Zabrze, ul. Sobieskiego 21a/17

tel./fax (+48 032) 275 30 65
GSM +48 501 45 96 92

NIP: 648-104-30-54
REGON: 271846190
e-mail: arb@buziaczek.pl

mBank
nr 75 1140 2004 0000 3002 5452 5461

UWIERZYTELNIONE TŁUMACZENIE Z JĘZYKA ROSYJSKIEGO

(Pierwsza strona) -/-

PROJEKT KRZYŻA

Załącznik nr 1 -/-

FUNDAMENT -/-

Według a-a -/-

Całe zbrojenie \emptyset 14÷16

Uzbrojenie rusztu -/-

Według b-b -/-

(Druga strona) -/-


1. Pod dolną podstawę fundamentu przygotować podsypkę z piasku o grubości 10-15 cm. -/-
2. Pod wystającymi częściami rusztu utworzyć z kamienia tłu-czonego warstwę o grubości 15 cm. -/-
3. Rzędne głębokości osadzenia fundamentu podano warun-kowo od podstawy monumentu bez uwzględnienia całoś-kształtu robót i urządzeń (pokrycie płytkami lub inne). -/-
4. Gatunek betonu 100, uzbrojenie \emptyset 14÷16 (cykliczna). -/-

[Uwaga Tłumacza: następane cztery strony dokumentacji nie zawierają żad-nych opisów w języku rosyjskim]. -/-

Ja, mgr Antoni Ryszard Barcewicz, Tłumacz Przysięgły języka niemieckiego i rosyjskiego, zaświadczam zgodność niniejszego tłumaczenia z przedstawionym mi dokumentem w ory-ginale w języku rosyjskim. Zabrze, dnia 26 października 2008 roku. Rep. nr 2710/2008.



mgr Antoni Ryszard Barcewicz
Tłumacz Przysięgły oraz Naukowo-Techniczny
Języka Niemieckiego i Rosyjskiego
41-800 Zabrze, ul. Sobieskiego 21a/17
tel. 275-30-65

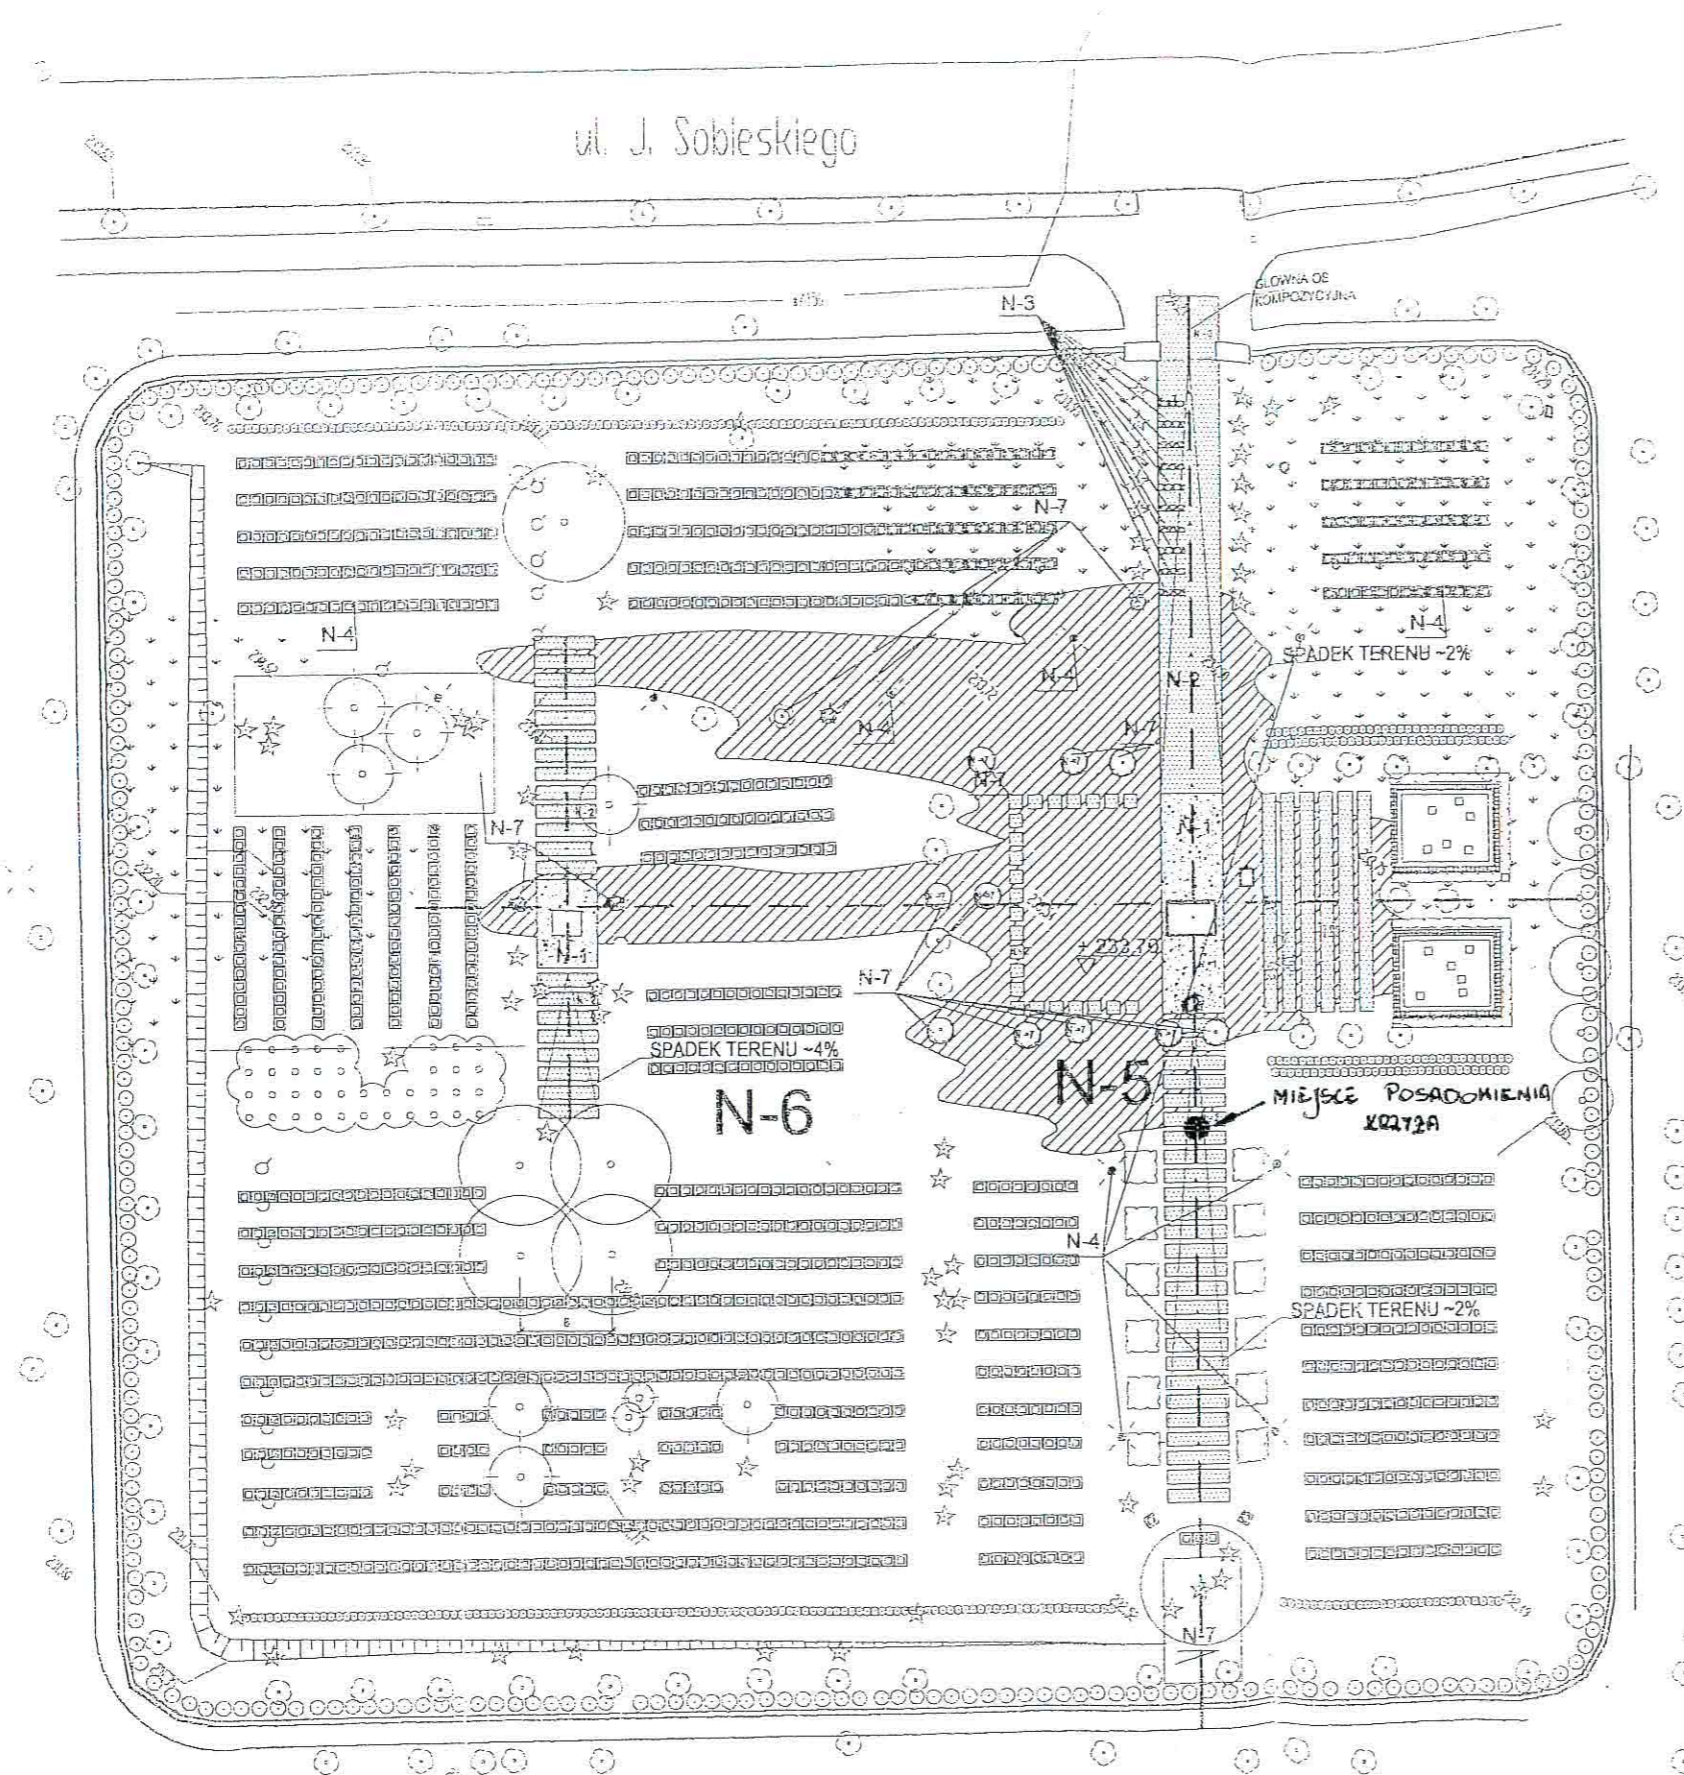

UWAGA!
WSPÓLZEDNE OSI KOMPOZYCYJNEJ
- PATRZ RYSUNEK NAGROBKÓW

POSADZKA Z KOSTKI GRANITOWEJ WOKÓL NAGROBKÓW I MOGIL
ZBIOROWYCH - PATRZ RYSUNEK NAGROBKÓW

POSADZKI Z CIOSÓW UKŁADAC POD KĄTEM 45° W STOSUNKU DO OSI
KOMPOZYCYJNEJ

TRAWY POMIĘDZY CIOSAMI UBIĆ REZNIE

TYCZENIE KSZTAŁTÓW POSADZEK POD NADZOREM PROJEKTANTA

WOKÓL LAMP UŁOZYĆ KOSTKĘ GRANITOWĄ W DWOCH RZĘDACH KOLEK

- N-1 PLYTY GRANITOWE - STRZEGOM
90 x 90cm gr.2 cm
- N-2 POSADZKA "PIER" - KOLOR JASNO
SZARY - ZWIR Z OTOCZAKÓW
- N-3 KOSTKA BRUKOWA, TEKNOBLOK -
CLASSICO - 6 cm - KOLOR SZARY
- N-4 KOSTKA GRANITOWA - STRZEGOM
8 / 8 cm - JASNO SZARA
- N-5 CIOSY GRANITOWE 5 / 20 cm - SZARE
POPRZERASTANE TRAWA
- N-6 TRAWA - ODMIANA WIMBLEDON
- N-7 ZIEMIA + KORA
WOKÓL DRZEW I KRZEWÓW

2n studio architektury, Beata Młynarska Nawratek 44 100 gliwice, libelta 5 / 6, tel. [0-32] 2388 042, 0-501 024924, 0-603 276488	
OBIEKT:	DATA:
PROJEKT KOMPLEKSOWEJ RENOWACJI CMENTARZA PAMIATKOWEGO ARMII RADZIECKIEJ PRZY UL. SOBIESKIEGO W GLIWICACH WRAZ Z PRZYŁĄCZEM WODY	GRUDZIEŃ 2008
INWESTOR:	BRANŻA:
MIEJSKI ZARZĄD USŁUG KOMUNALNYCH, UL. FREDRY 6, 44 - 100 GLIWICE	ARCHITEKTURA
	SKALA:
	1 : 500
PROJEKT NAWIERZCHNI - ZESTAWIENIE	RYS. NR 2
AUTORZY:	
arch. Beata Młynarska Nawratek	upr. nr 61/2000
arch. Agnieszka Romanowska Tarczyńska	upr. nr 1/2000
arch. Jolanta Wąglińska	upr. nr 59 / 2000
arch. Jacek Kych	architekt krajobrazu

P