

**Uchwała Nr XXXVIII/1128/2010  
Rady Miejskiej w Gliwicach**

**z dnia 23 września 2010r.**

**w sprawie przystąpienia do sporządzenia miejscowego planu zagospodarowania przestrzennego miasta Gliwice dla obszaru położonego w Katowickiej Specjalnej Strefie Ekonomicznej, Podstrefie Gliwice - pomiędzy Aleją Jana Nowaka-Jeziorańskiego, ul. Wyczółkowskiego i ul. Starogliwicką**

Na podstawie art. 18 ust. 2 pkt 5 ustawy z dnia 8 marca 1990r. o samorządzie gminnym (tekst jednolity Dz. U. z 2001 r. Nr 142, poz. 1591 z późniejszymi zmianami) oraz art. 14 ust. 1, 2 i 4 i art. 27 ustawy z dnia 27 marca 2003r. o planowaniu i zagospodarowaniu przestrzennym (Dz. U. z 2003r. Nr 80, poz. 717 z późniejszymi zmianami), na wniosek Prezydenta Miasta Gliwice

**Rada Miejska w Gliwicach  
uchwała:**

**§ 1**

Przystępuje się do sporządzenia miejscowego planu zagospodarowania przestrzennego dla obszaru położonego w Gliwicach, w Katowickiej Specjalnej Strefie Ekonomicznej, Podstrefie Gliwice - pomiędzy Aleją Jana Nowaka-Jeziorańskiego, ul. Wyczółkowskiego i ul. Starogliwicką - w granicach przedstawionych na załączniku graficznym w skali 1:5000, będącym integralną częścią niniejszej uchwały.

**§ 2**

Wykonanie uchwały powierza się Prezydentowi Miasta Gliwice.


**§ 3**

Uchwała wchodzi w życie z dniem jej podjęcia.

Przewodniczący Rady Miejskiej  
w Gliwicach

  
Marek Pszonak

# SKALA 1:5000

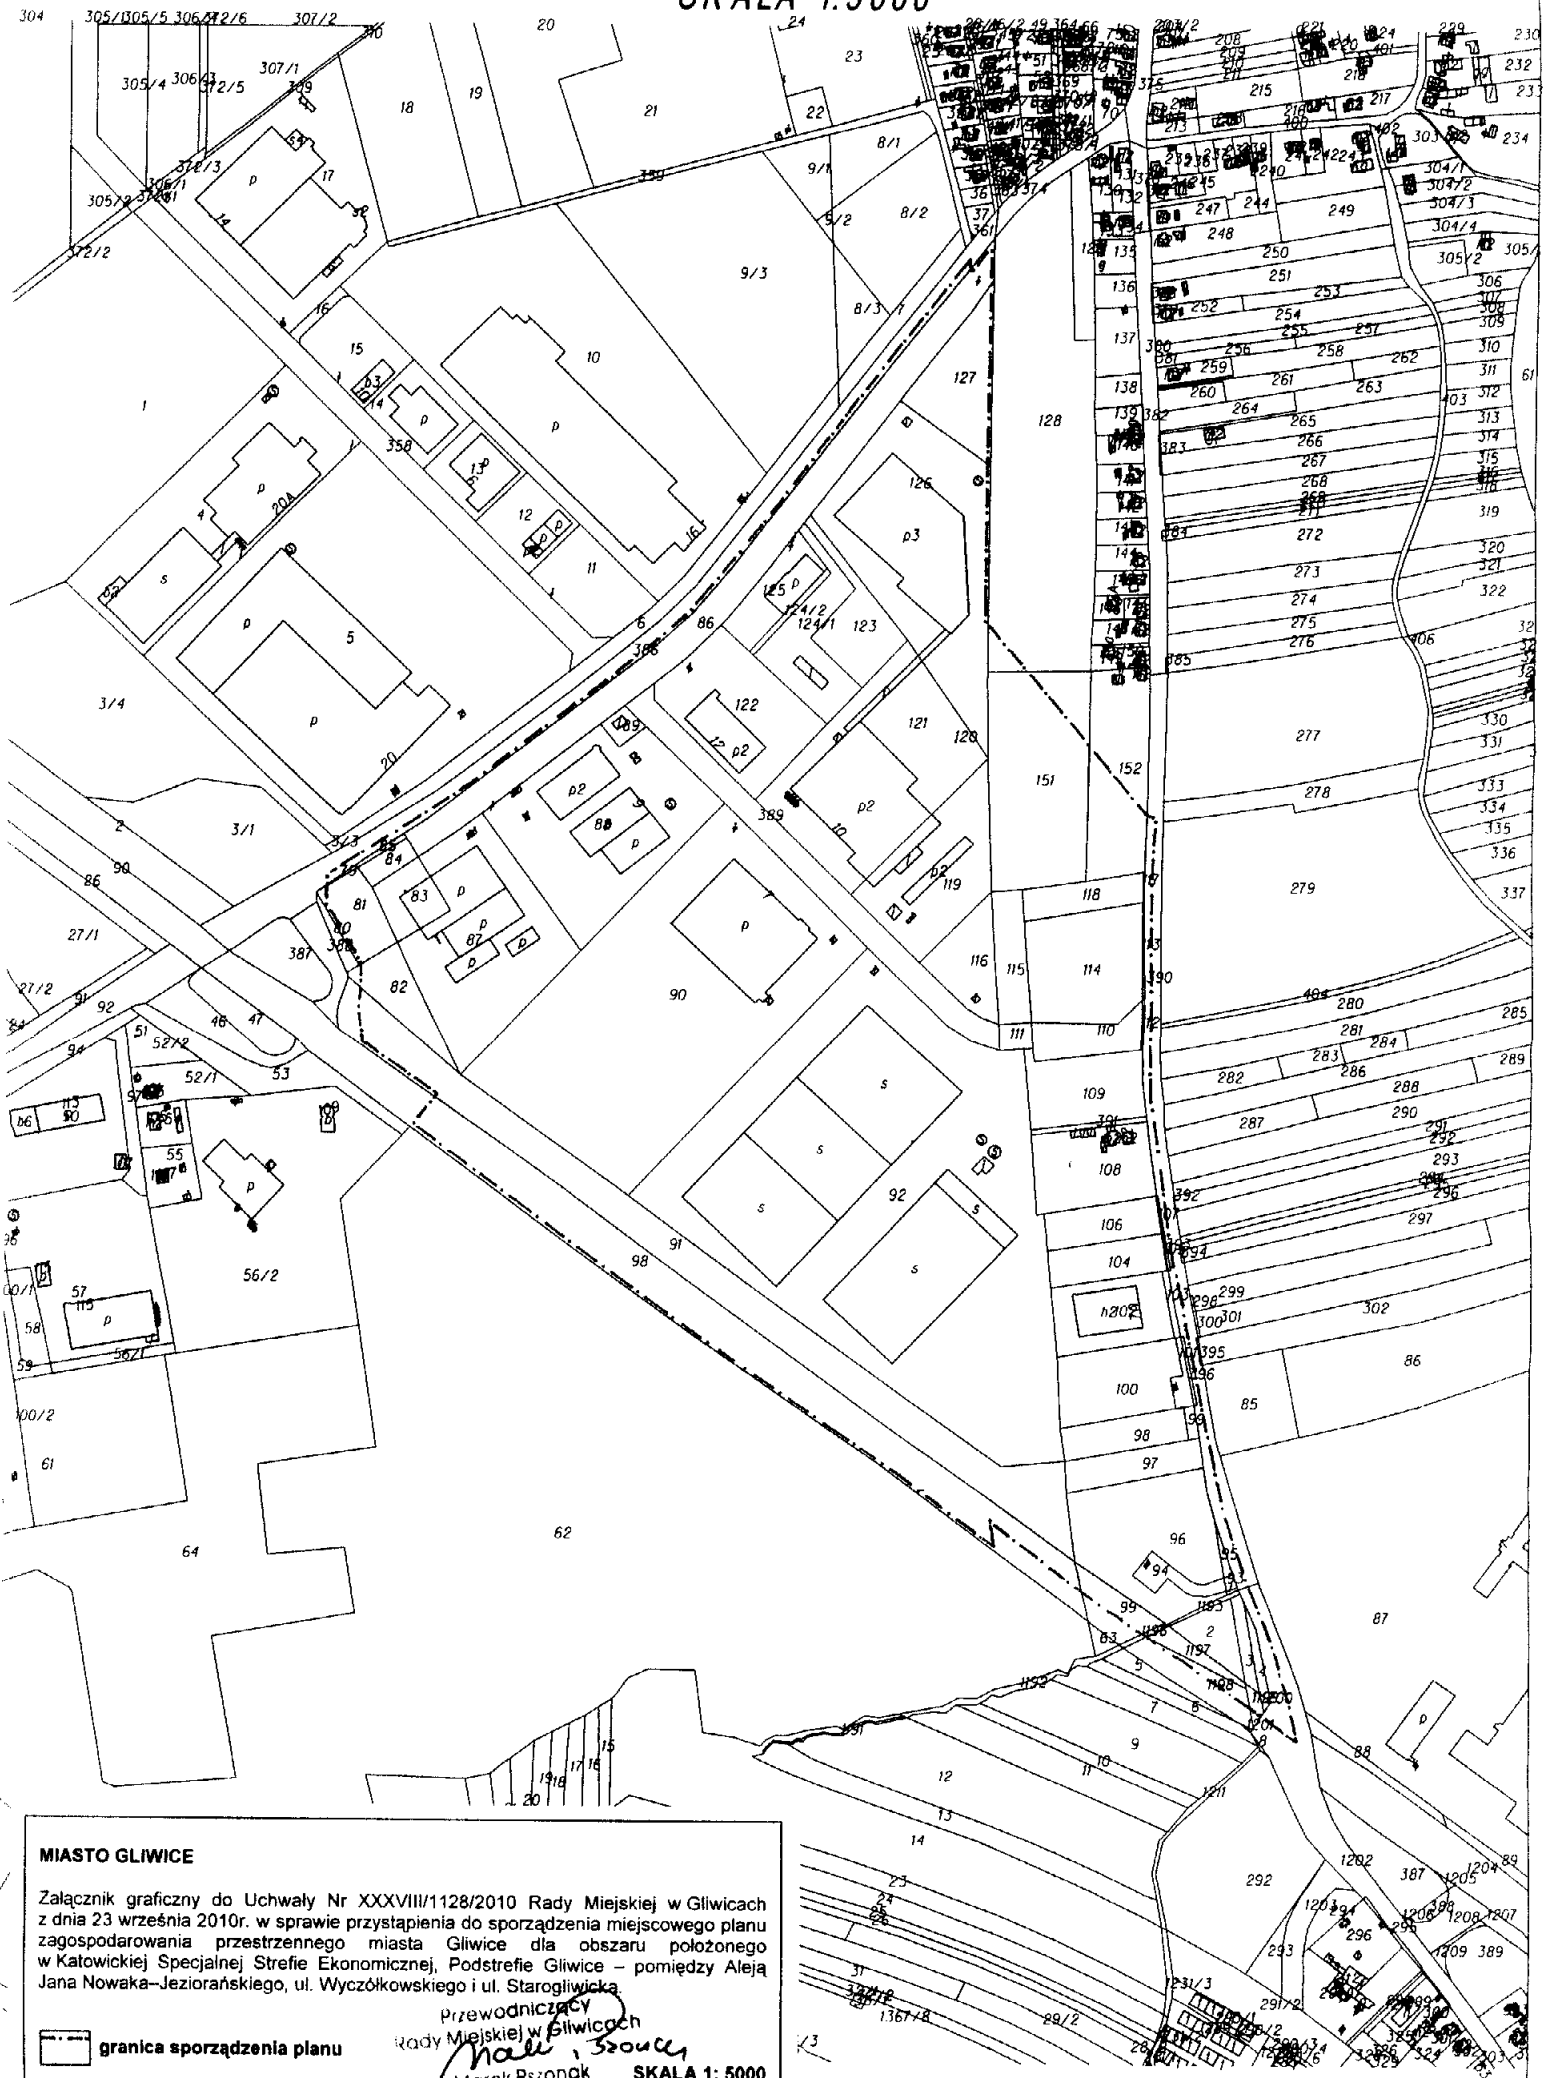

## MIASTO GLIWICE

Załącznik graficzny do Uchwały Nr XXXVIII/1128/2010 Rady Miejskiej w Gliwicach z dnia 23 września 2010r. w sprawie przystąpienia do sporządzenia miejscowego planu zagospodarowania przestrzennego miasta Gliwice dla obszaru położonego w Katowickiej Strefie Ekonomicznej, Podstrefie Gliwice – pomiędzy Aleją Jana Nowaka-Jeziorańskiego, ul. Wyczółkowskiego i ul. Starogilwicką

Przewodniczący  
Rady Miejskiej w Gliwicach  
*Marek Pszonak*  
Marek Pszonak SKALA 1: 5000

 granica sporządzenia planu