

**UCHWAŁA NR XXXIV/661/2013  
RADY MIEJSKIEJ W GLIWICACH**

**z dnia 9 maja 2013 r.**

**w sprawie przystąpienia do sporządzenia miejscowego planu zagospodarowania przestrzennego  
miasta Gliwice dla obszaru obejmującego część Osiedla Brzezinka,  
położoną na południe od ulicy Kozielskiej i na wschód od ulicy Lubelskiej**


Na podstawie art. 14 ust. 1, 2 i 4 ustawy z dnia 27 marca 2003 r. o planowaniu i zagospodarowaniu przestrzennym (tekst jedn. Dz. U. z 2012r. poz. 647 z późn. zmianami), na wniosek Prezydenta Miasta


**Rada Miejska w Gliwicach  
uchwała:**

§ 1. Przystępuje się do sporządzenia miejscowego planu zagospodarowania przestrzennego miasta Gliwice dla obszaru obejmującego część Osiedla Brzezinka, położoną na południe od ulicy Kozielskiej i na wschód od ulicy Lubelskiej - w granicach przedstawionych na załączniku graficznym w skali 1:10000, będącym integralną częścią niniejszej uchwały.

§ 2. Wykonanie uchwały powierza się Prezydentowi Miasta Gliwice.

§ 3. Uchwała wchodzi w życie z dniem jej podjęcia.

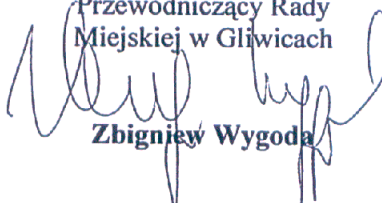Przewodniczący Rady  
Miejskiej w Gliwicach  
  
Zbigniew Wygoda

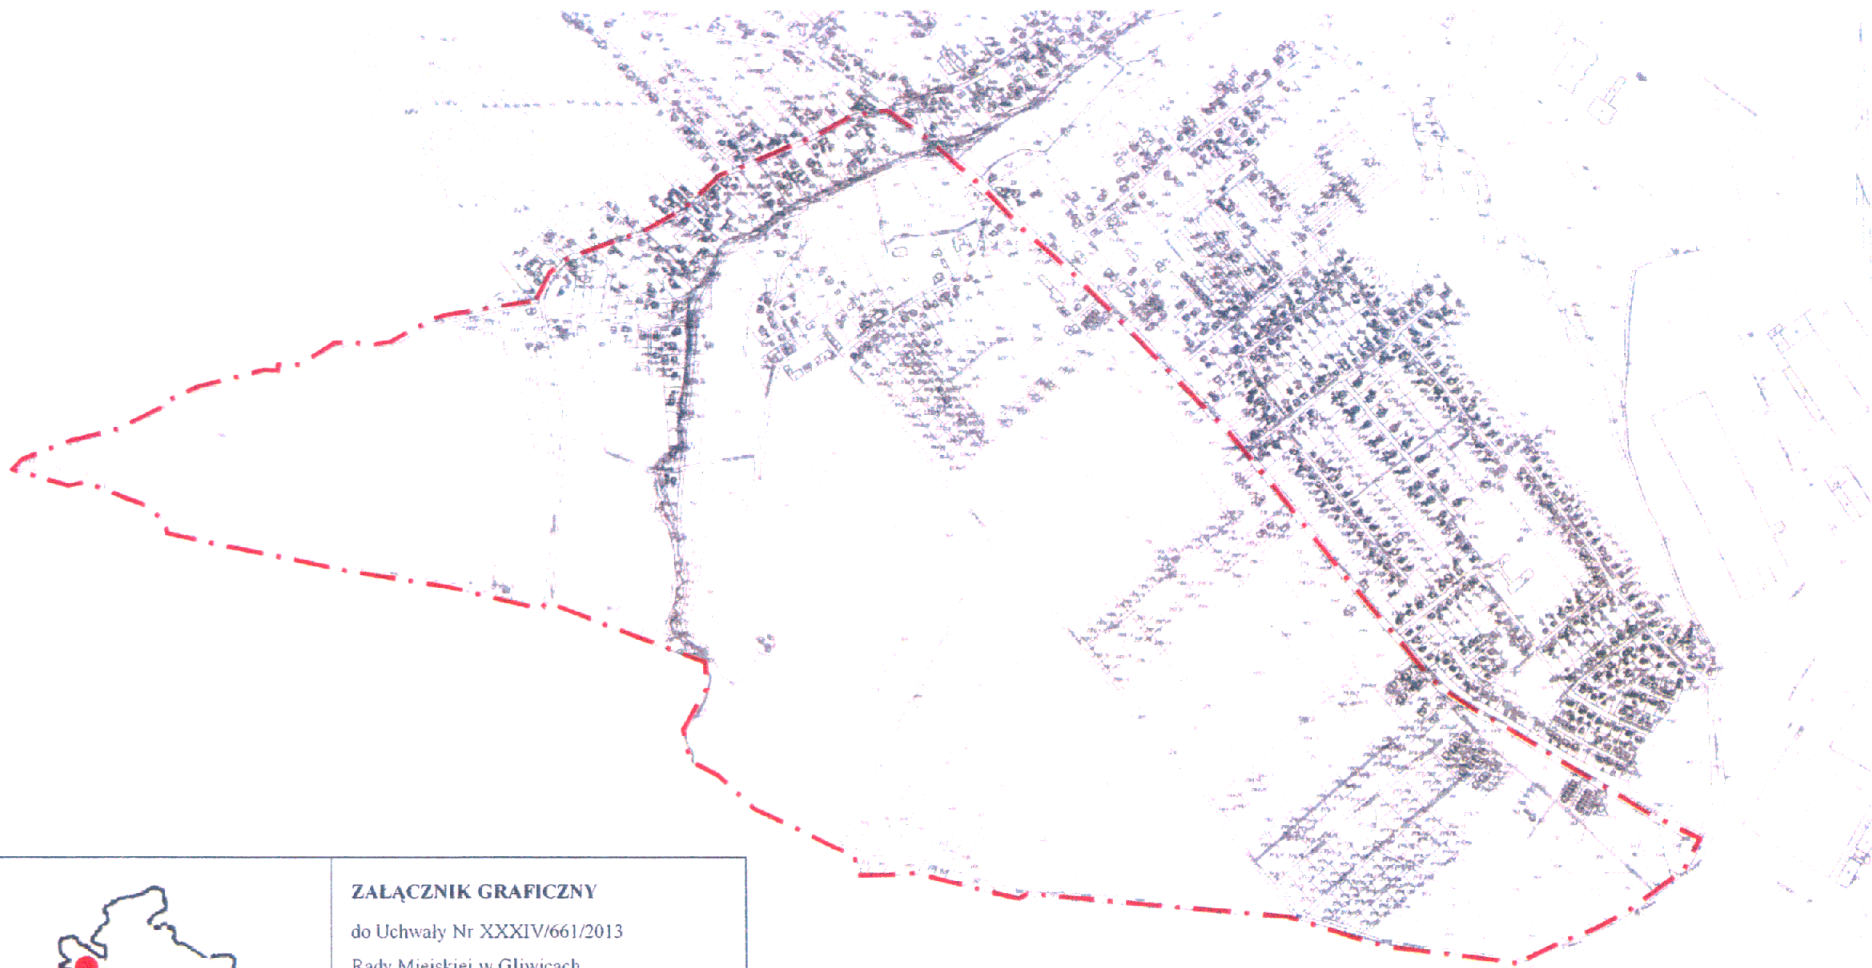

 <p><b>ORIENTACJA</b></p>	<p><b>ZALĄCZNIK GRAFICZNY</b></p> <p>do Uchwały Nr XXXIV/661/2013 Rady Miejskiej w Gliwicach z dnia 9 maja 2013 r.</p> <p> granice sporządzenia miejscowego planu zagospodarowania przestrzennego miasta Gliwice dla obszaru obejmującego część Osiedla Brzezinka, położoną na południe od ulicy Kozielewskiej i na wschód od ulicy Lubelskiej</p> <p>skala 1 : 10 000</p>
--	---

Przewodniczący  
Rady Miejskiej w Gliwicach  
*Zbigniew Wysocki*  
Zbigniew Wysocki