

**UCHWAŁA NR XI/270/2015
RADY MIASTA GLIWICE**

z dnia 19 listopada 2015 r.

**w sprawie przystąpienia do sporządzenia miejscowego planu zagospodarowania przestrzennego miasta
Gliwice dla obszaru położonego w rejonie ulic Pszczyńskiej, Pocztovej i Płazyńskiego**

Na podstawie art. 14 ust. 1, 2 i 4 ustawy z dnia 27 marca 2003 r. o planowaniu i zagospodarowaniu przestrzennym (tekst jednolity Dz. U. z 2015 r. poz. 199 z późn. zmianami), na wniosek Prezydenta Miasta

**Rada Miasta Gliwice
uchwala, co następuje:**


§ 1. Przystępuje się do sporządzenia miejscowego planu zagospodarowania przestrzennego miasta Gliwice dla obszaru położonego w rejonie ulic Pszczyńskiej, Pocztovej i Płazyńskiego, w granicach przedstawionych na załączniku graficznym, będącym integralną częścią niniejszej uchwały.

§ 2. Wykonanie uchwały powierza się Prezydentowi Miasta Gliwice.

§ 3. Uchwała wchodzi w życie z dniem jej podjęcia.

Przewodniczący Rady Miasta
Gliwice

Marek Pszonak

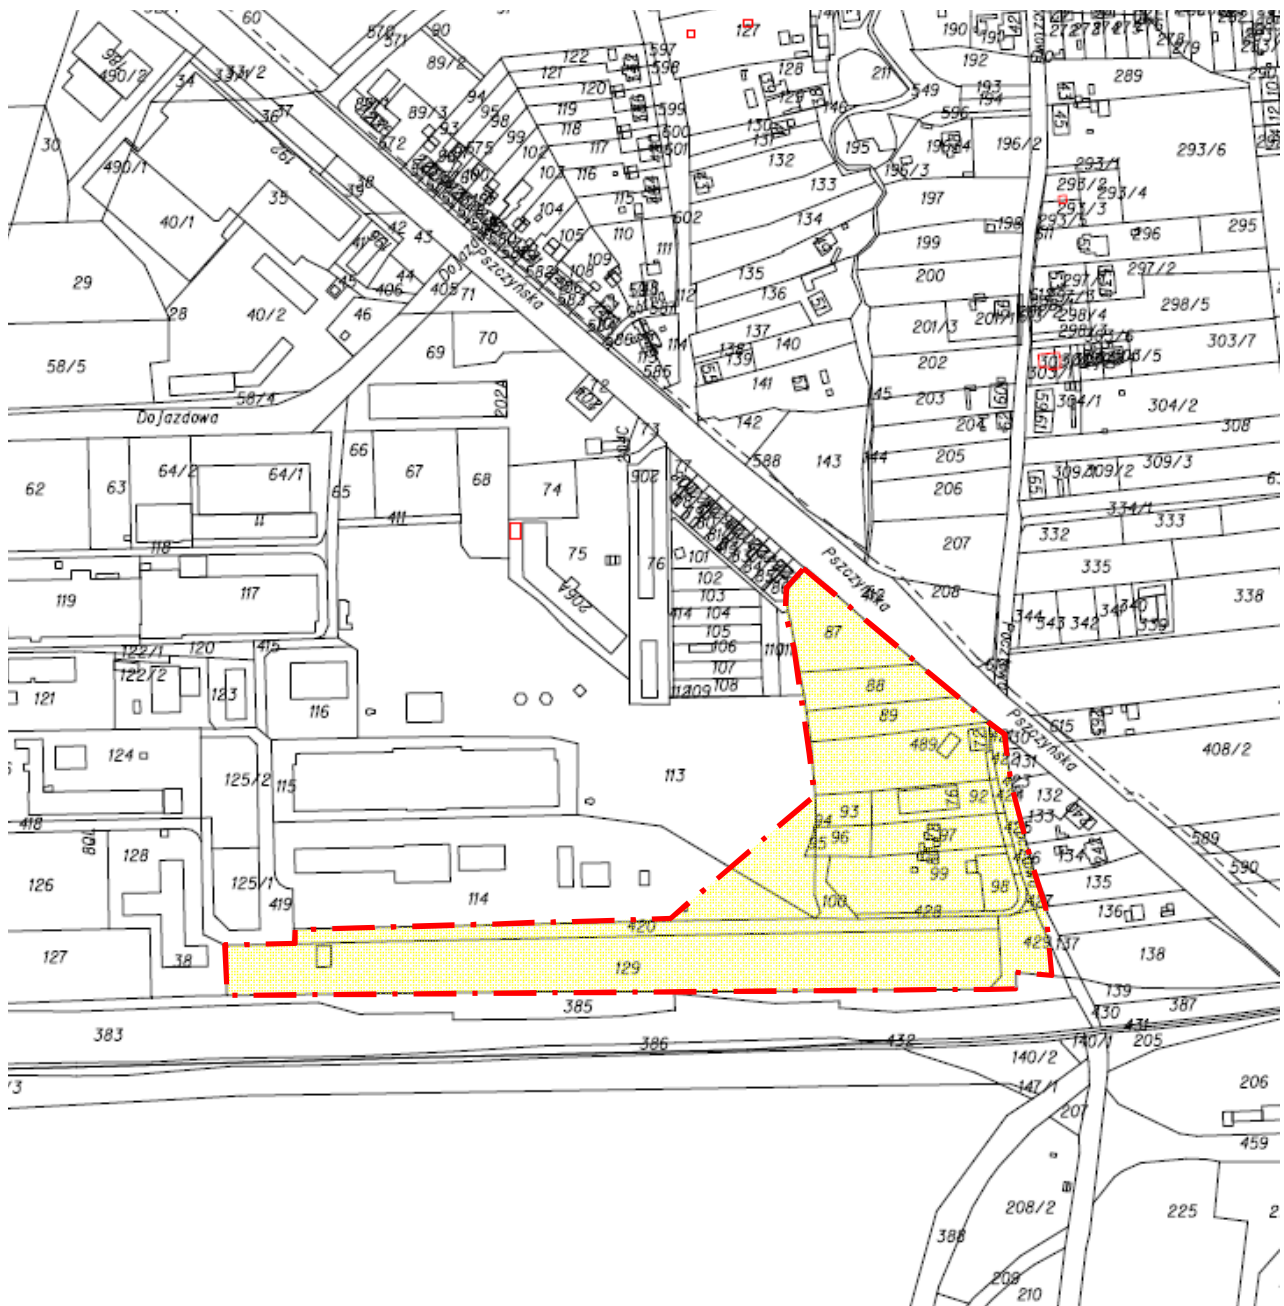

GLIWICE

ORIENTACJA

ZAŁĄCZNIK GRAFICZNY
do uchwały Nr XI/270/2015
Rady Miasta Gliwice
z dnia 19 listopada 2015 r.



granice sporządzenia
miejscowego planu zagospodarowania
przestrzennego miasta Gliwice dla obszaru
położonego w rejonie ulic Psczyńskiej,
Pocztowej i Płazyńskiego

skala 1: 5000