

**UCHWAŁA NR III/45/2019
RADY MIASTA GLIWICE**

z dnia 7 lutego 2019 r.

w sprawie przystąpienia do sporządzenia miejscowego planu zagospodarowania przestrzennego miasta Gliwice dla obszaru położonego w rejonie ulic Jana Nowaka - Jeziorańskiego, Toszeckiej i Orląt Śląskich

Na podstawie art. 14 ust.1, 2 i 4 ustawy z dnia 27 marca 2003 r. o planowaniu i zagospodarowaniu przestrzennym (tekst jednolity Dz. U. z 2018 r. poz. 1945), na wniosek Prezydenta Miasta

**Rada Miasta Gliwice
uchwala, co następuje:**

§ 1. Przystępuje się do sporządzenia miejscowego planu zagospodarowania przestrzennego miasta Gliwice dla obszaru obejmującego rejon ulic Jana Nowaka - Jeziorańskiego, Toszeckiej i Orląt Śląskich.


§ 2. Integralną część niniejszej uchwały stanowi załącznik graficzny w skali 1:2000, przedstawiający granice sporządzenia miejscowego planu zagospodarowania przestrzennego.

§ 3. Wykonanie uchwały powierza się Prezydentowi Miasta Gliwice.

§ 4. Uchwała wchodzi w życie z dniem jej podjęcia.

Przewodniczący Rady Miasta
Gliwice

Marek Pszonak

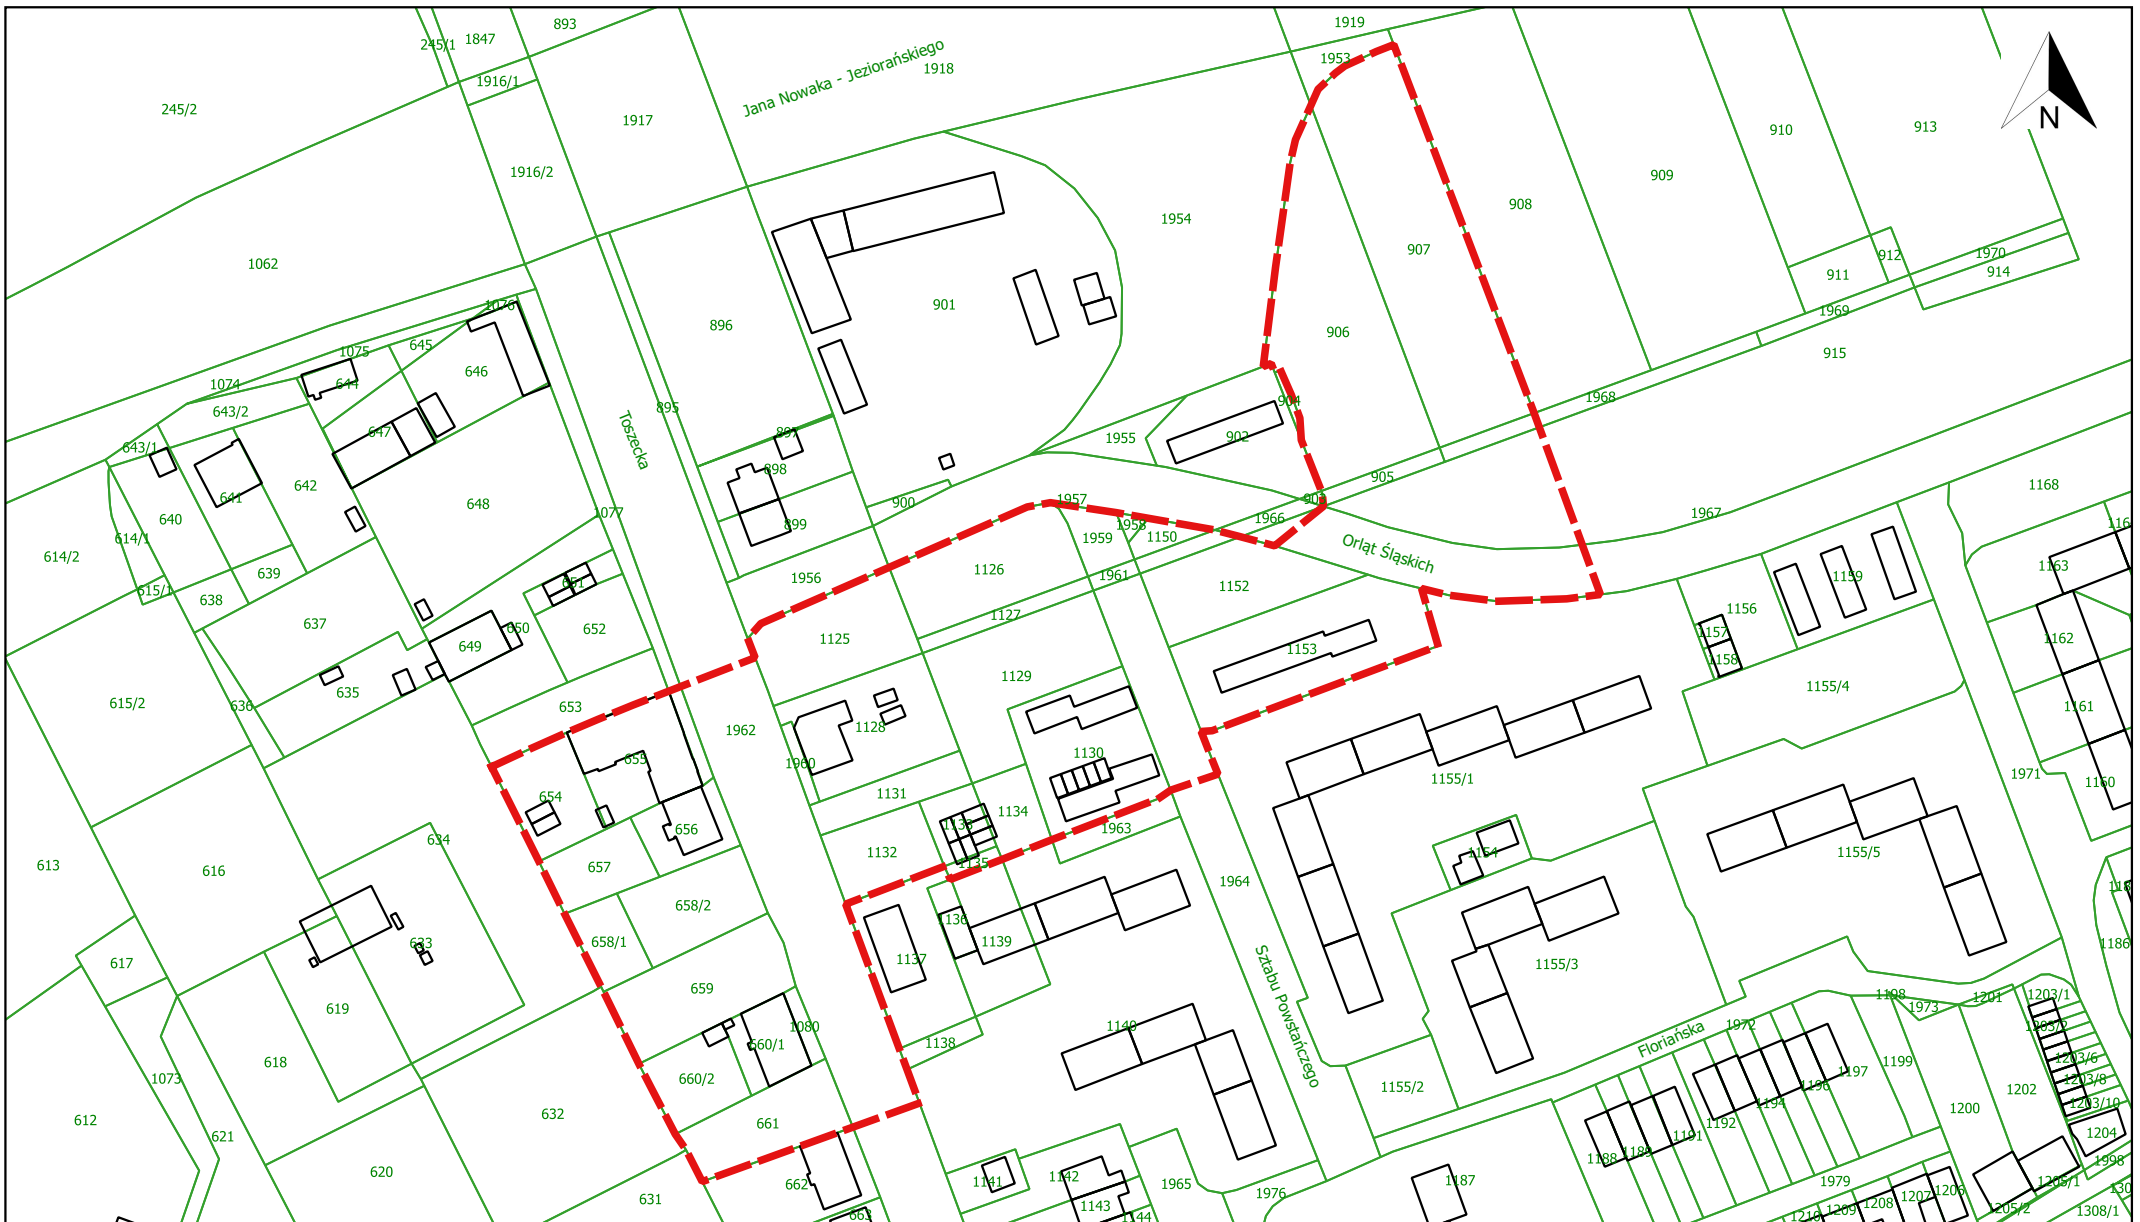

ZAŁĄCZNIK GRAFICZNY
do uchwały Nr III/45/2019
Rady Miasta Gliwice
z dnia 7 lutego 2019 r.

SKALA 1:2000



Granice sporządzenia miejscowego planu zagospodarowania przestrzennego miasta Gliwice dla obszaru położonego w rejonie ulic Jana Nowaka - Jeziorańskiego, Toszeckiej i Orląt Śląskich.