

**UCHWAŁA NR XXX/624/2021
RADY MIASTA GLIWICE**

z dnia 7 października 2021 r.

w sprawie przystąpienia do sporządzenia miejscowego planu zagospodarowania przestrzennego miasta Gliwice dla obszaru położonego w rejonie ulic Daszyńskiego, Stara Cegielnia, Zielone Wzgórze i Słoneczne Wzgórze

Na podstawie art. 14 ust. 1, 2 i 4 Ustawy z dnia 27 marca 2003 r. o planowaniu i zagospodarowaniu przestrzennym (t.j. Dz.U. z 2021 r. poz. 741 z późn. zm.), na wniosek Prezydenta Miasta

**Rada Miasta Gliwice
uchwala, co następuje:**

§ 1. Przystępuje się do sporządzenia miejscowego planu zagospodarowania przestrzennego miasta Gliwice dla obszaru położonego w rejonie ulic Daszyńskiego, Stara Cegielnia, Zielone Wzgórze i Słoneczne Wzgórze.


§ 2. Integralną część niniejszej uchwały stanowi załącznik graficzny w skali 1:5000, przedstawiający granice sporządzenia miejscowego planu zagospodarowania przestrzennego.

§ 3. Wykonanie uchwały powierza się Prezydentowi Miasta Gliwice.

§ 4. Uchwała wchodzi w życie z dniem jej podjęcia.

Przewodniczący Rady Miasta
Gliwice

Marek Pszonak

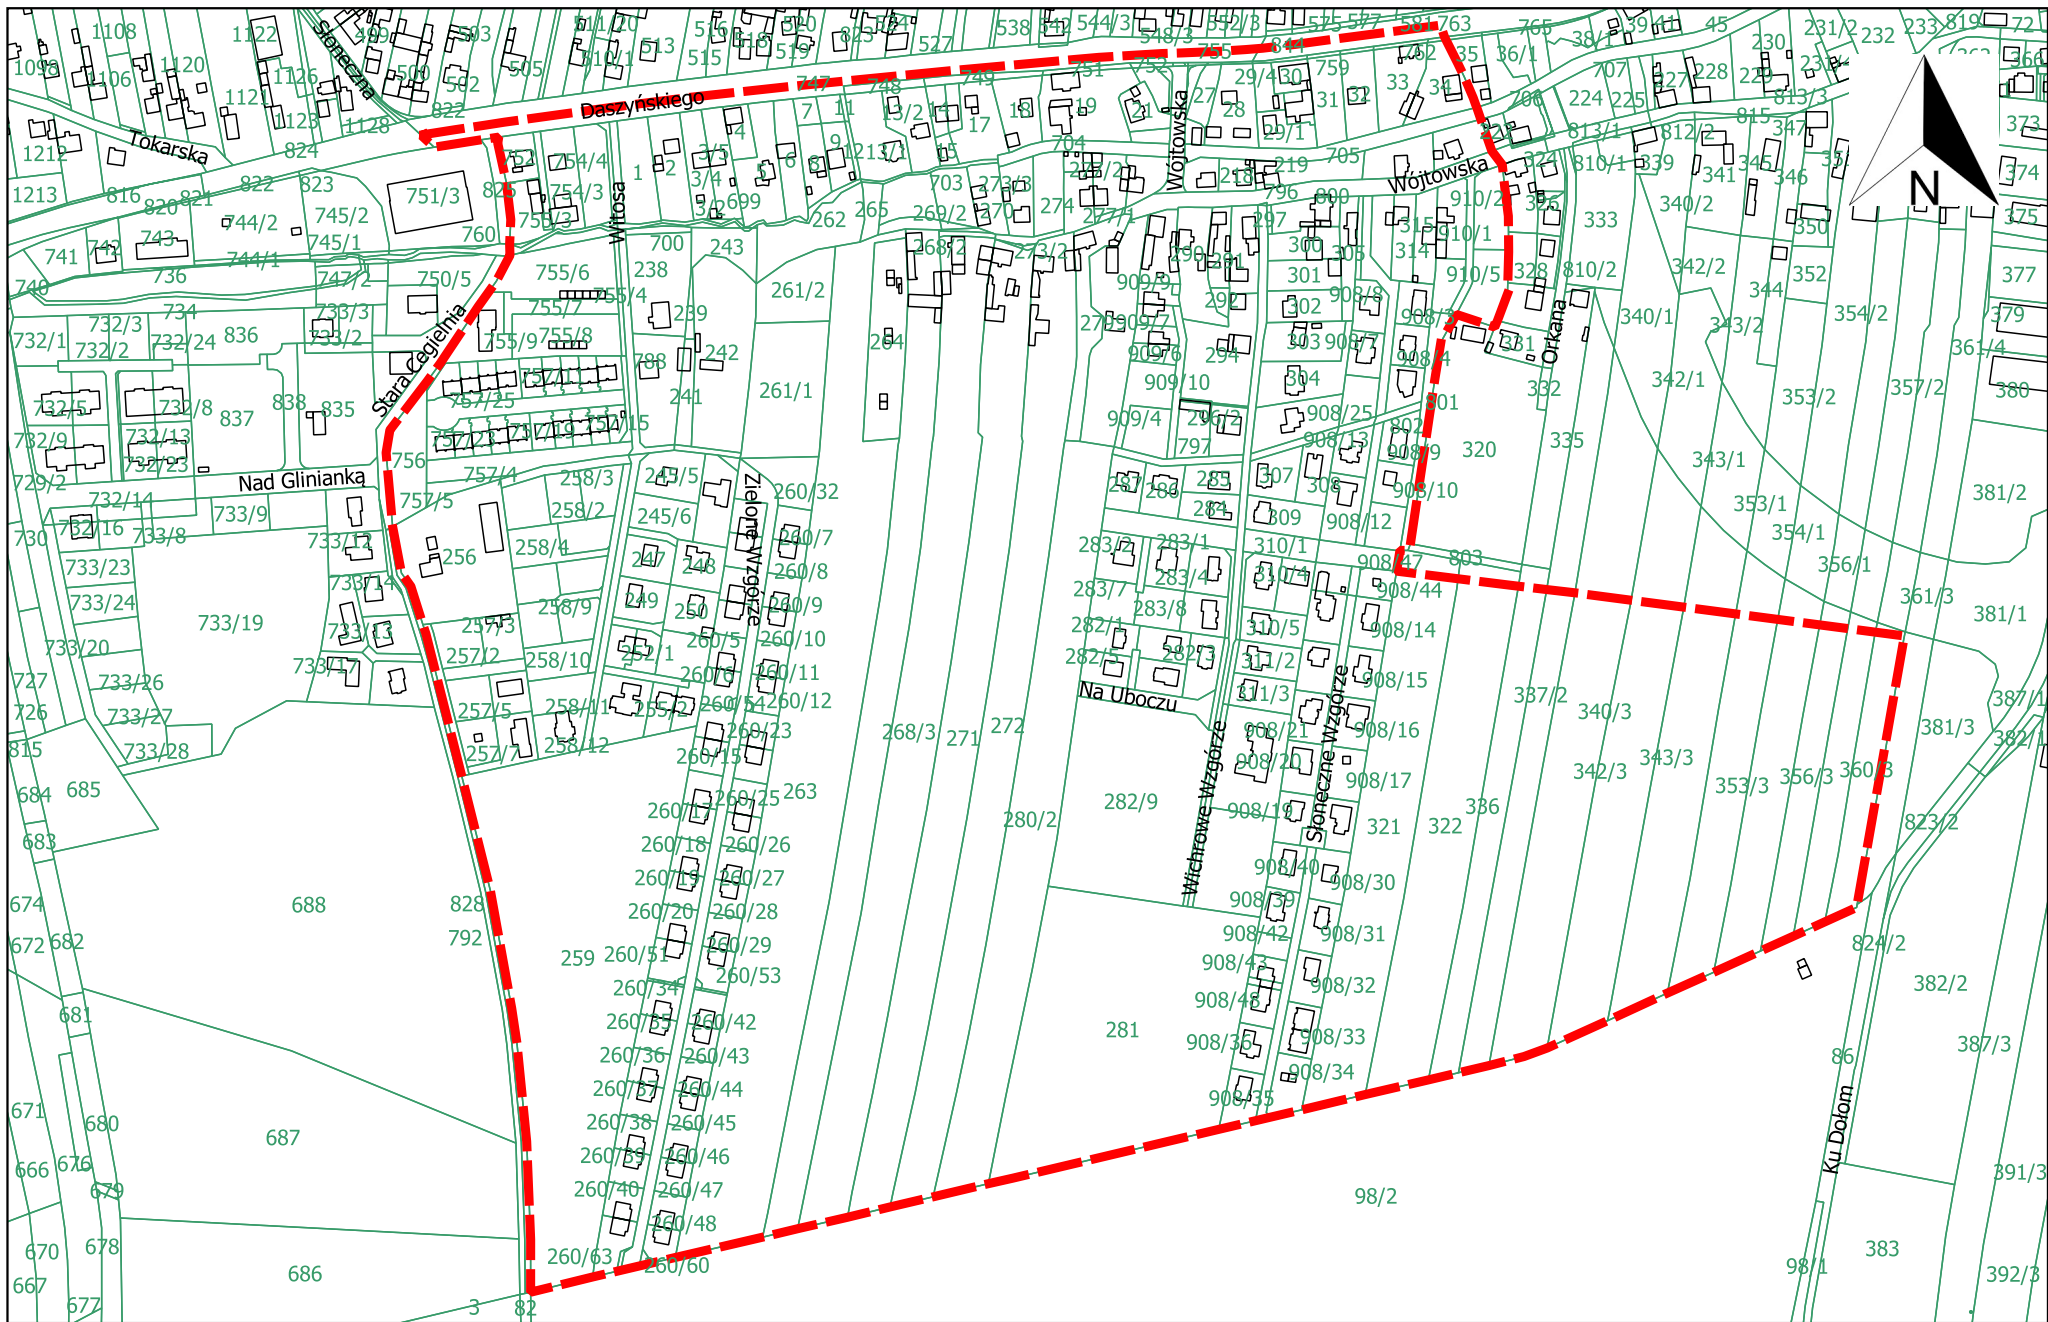

ZAŁĄCZNIK GRAFICZNY
do Uchwały nr XXX/624/2021
Rady Miasta Gliwice
z dnia 7 października 2021 r.



granice sporządzenia miejscowego planu zagospodarowania przestrzennego miasta Gliwice
dla obszaru położonego w rejonie ulic Daszyńskiego, Stara Cegielnia, Zielone Wzgórze i Słoneczne Wzgórze

SKALA 1:5000