

**UCHWAŁA NR XXXIV/721/2022
RADY MIASTA GLIWICE**

z dnia 10 marca 2022 r.

**w sprawie przystąpienia do sporządzenia miejscowego planu zagospodarowania przestrzennego miasta
Gliwice dla obszaru położonego w rejonie ulic Piwnej i Okopowej**

Na podstawie art. 14 ust.1, 2 i 4 ustawy z dnia 27 marca 2003 r. o planowaniu i zagospodarowaniu przestrzennym (t.j. Dz.U. z 2021 r. poz. 741 z późn. zm.), na wniosek Prezydenta Miasta

**Rada Miasta Gliwice
uchwala, co następuje:**

§ 1. Przystępuje się do sporządzenia miejscowego planu zagospodarowania przestrzennego miasta Gliwice dla obszaru położonego w rejonie ulic Piwnej i Okopowej.


§ 2. Integralną część niniejszej uchwały stanowi załącznik graficzny w skali 1:2000, przedstawiający granice sporządzenia miejscowego planu zagospodarowania przestrzennego.

§ 3. Wykonanie uchwały powierza się Prezydentowi Miasta Gliwice.

§ 4. Uchwała wchodzi w życie z dniem jej podjęcia.

Przewodniczący Rady Miasta
Gliwice

Marek Pszonak

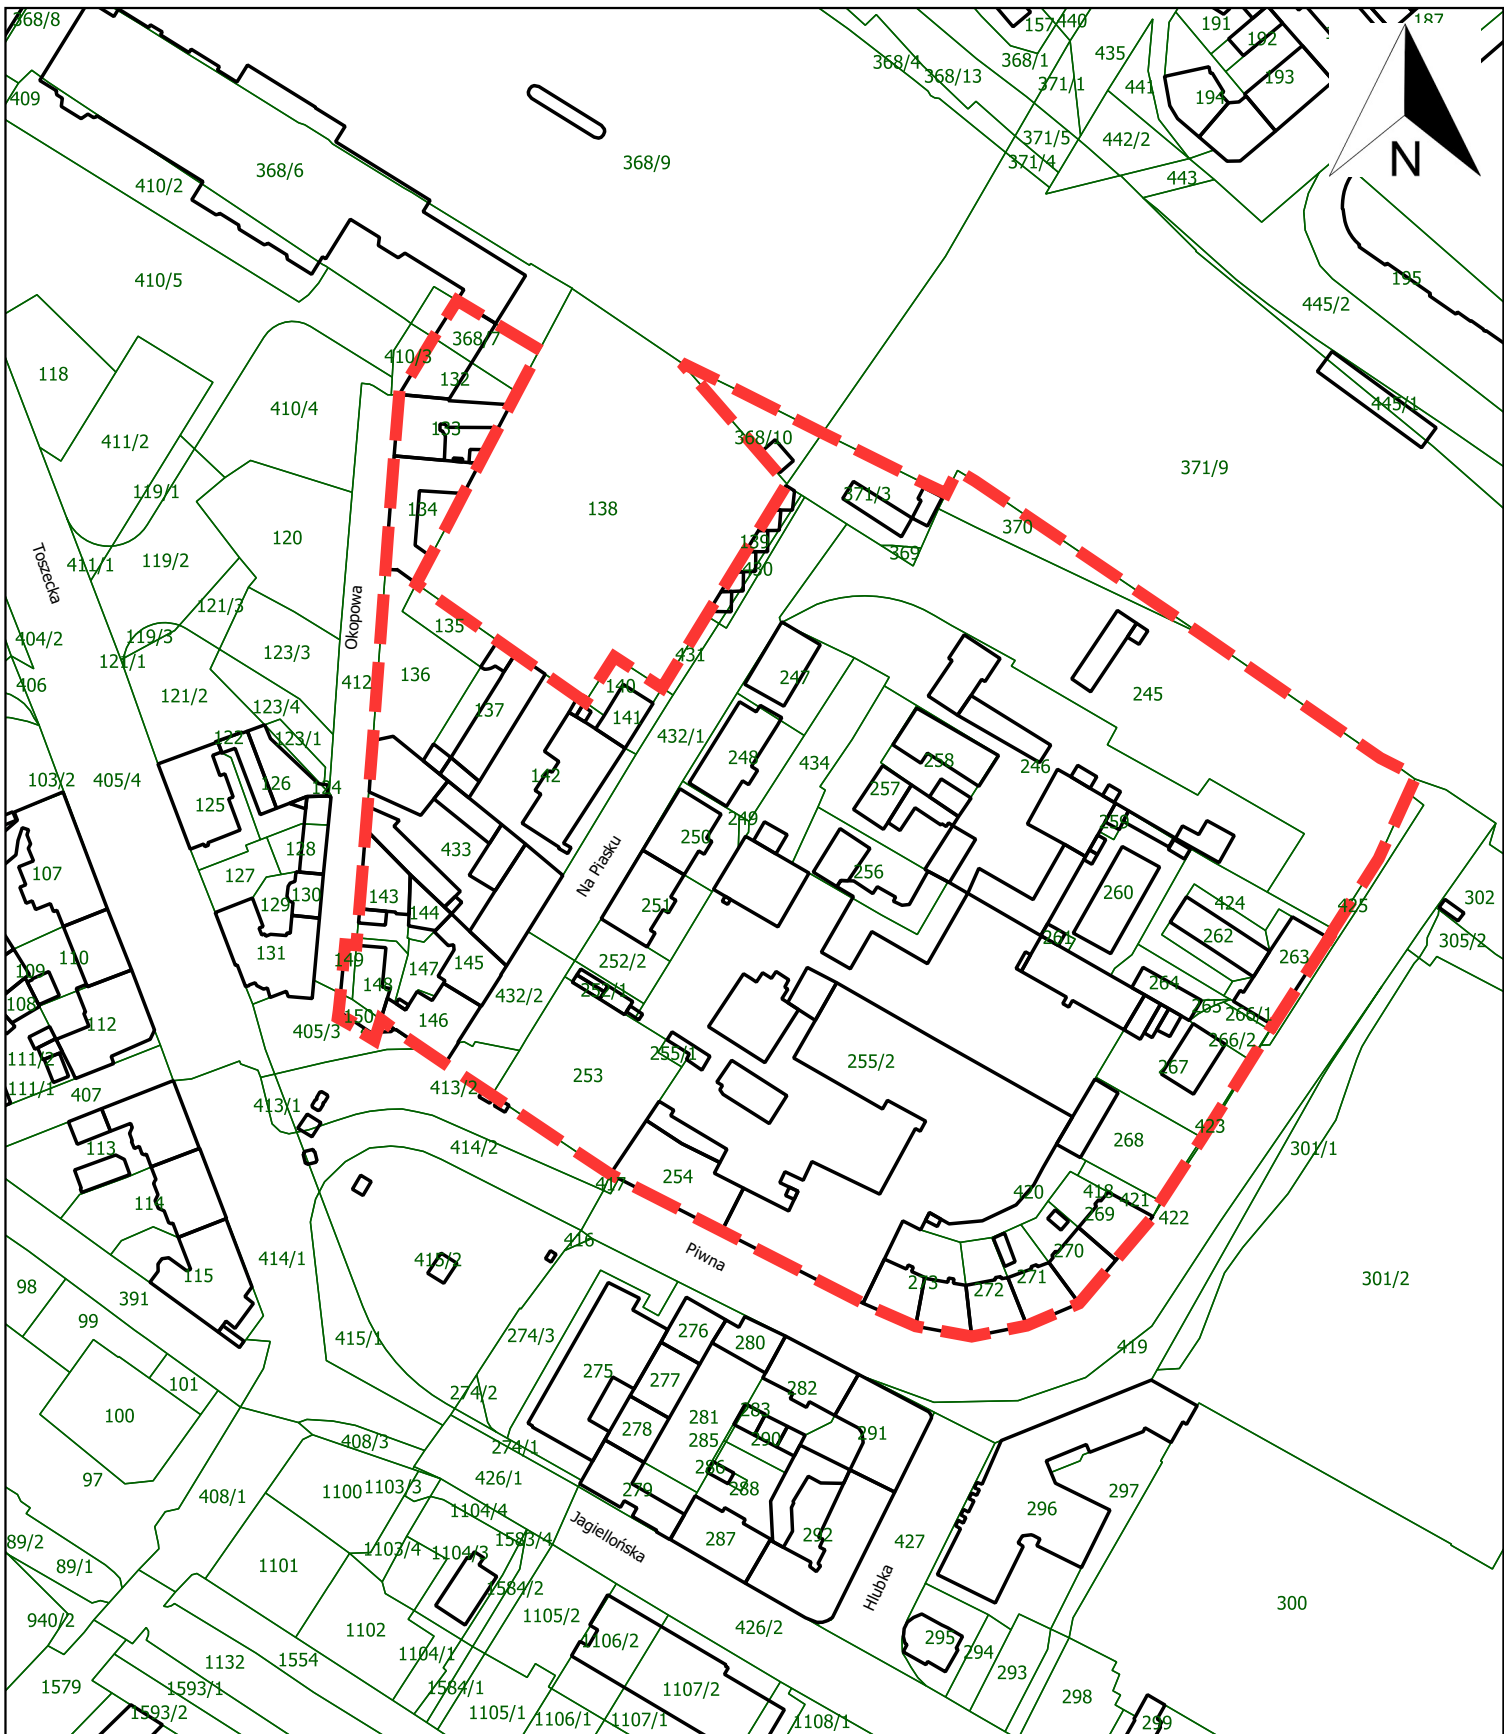

**ZAŁĄCZNIK GRAFICZNY
do uchwały nr XXXIV/721/2022
Rady Miasta Gliwice
z dnia 10 marca 2022 r.**

SKALA 1:2000



granice sporządzenia miejscowego planu zagospodarowania przestrzennego miasta Gliwice
dla obszaru położonego w rejonie ulic Piwnej i Okopowej