

Uchwała Nr XIII/232/2003
Rady Miejskiej w Gliwicach
z 23 października 2003 roku.

w sprawie: zmiany uchwały nr XLI/998/2002 Rady Miejskiej w Gliwicach z dnia 10 października 2002r.
o przystąpienia do sporządzenia zmiany miejscowego planu ogólnego zagospodarowania przestrzennego Miasta Gliwice

Na podstawie art. 18 ust.2 pkt.5 z dnia 8 marca 1990 r. ustawy o samorządzie gminnym (tekst jednolity, Dz. U. Nr 142 z 2001 r. poz. 1591 z późniejszymi zmianami) oraz art. 14 , ust.2 ustawy z dnia 27 marca 2003 roku o planowaniu i zagospodarowaniu przestrzennym (Dz. U. Nr 80, z 2003 r. poz. 717), na wniosek Prezydenta Miasta Gliwice


Rada Miejska w Gliwicach

uchwała:

1. Dokonać zmiany w uchwale Nr XLI/998/2002 Rady Miejskiej w Gliwicach z dnia 10 października 2002r. o przystąpieniu do sporządzenia zmiany miejscowego planu ogólnego zagospodarowania przestrzennego miasta Gliwice dla terenu położonego w północno-zachodniej części miasta obejmującego część dzielnicy Stare Łabędy w Gliwicach., która polega na skorygowaniu granicy obszaru objętego sporządzeniem zmiany planu określonej w załączniku graficznym ww. uchwały.
2. Załącznik graficzny do uchwały Nr XLI/998/2002 z dnia 10 października 2002 zastąpić załącznikiem do niniejszej uchwały.
3. Pozostałe postanowienia uchwały Nr XLI/998/2002 z dnia 10 października 2002r pozostają bez zmian.
4. Wykonanie uchwały powierza się Prezydentowi Miasta Gliwice.
5. Uchwała wchodzi w życie z dniem jej podjęcia.

Przewodniczący
Rady Miejskiej w Gliwicach
Stanisław Ogryzek

Załącznik

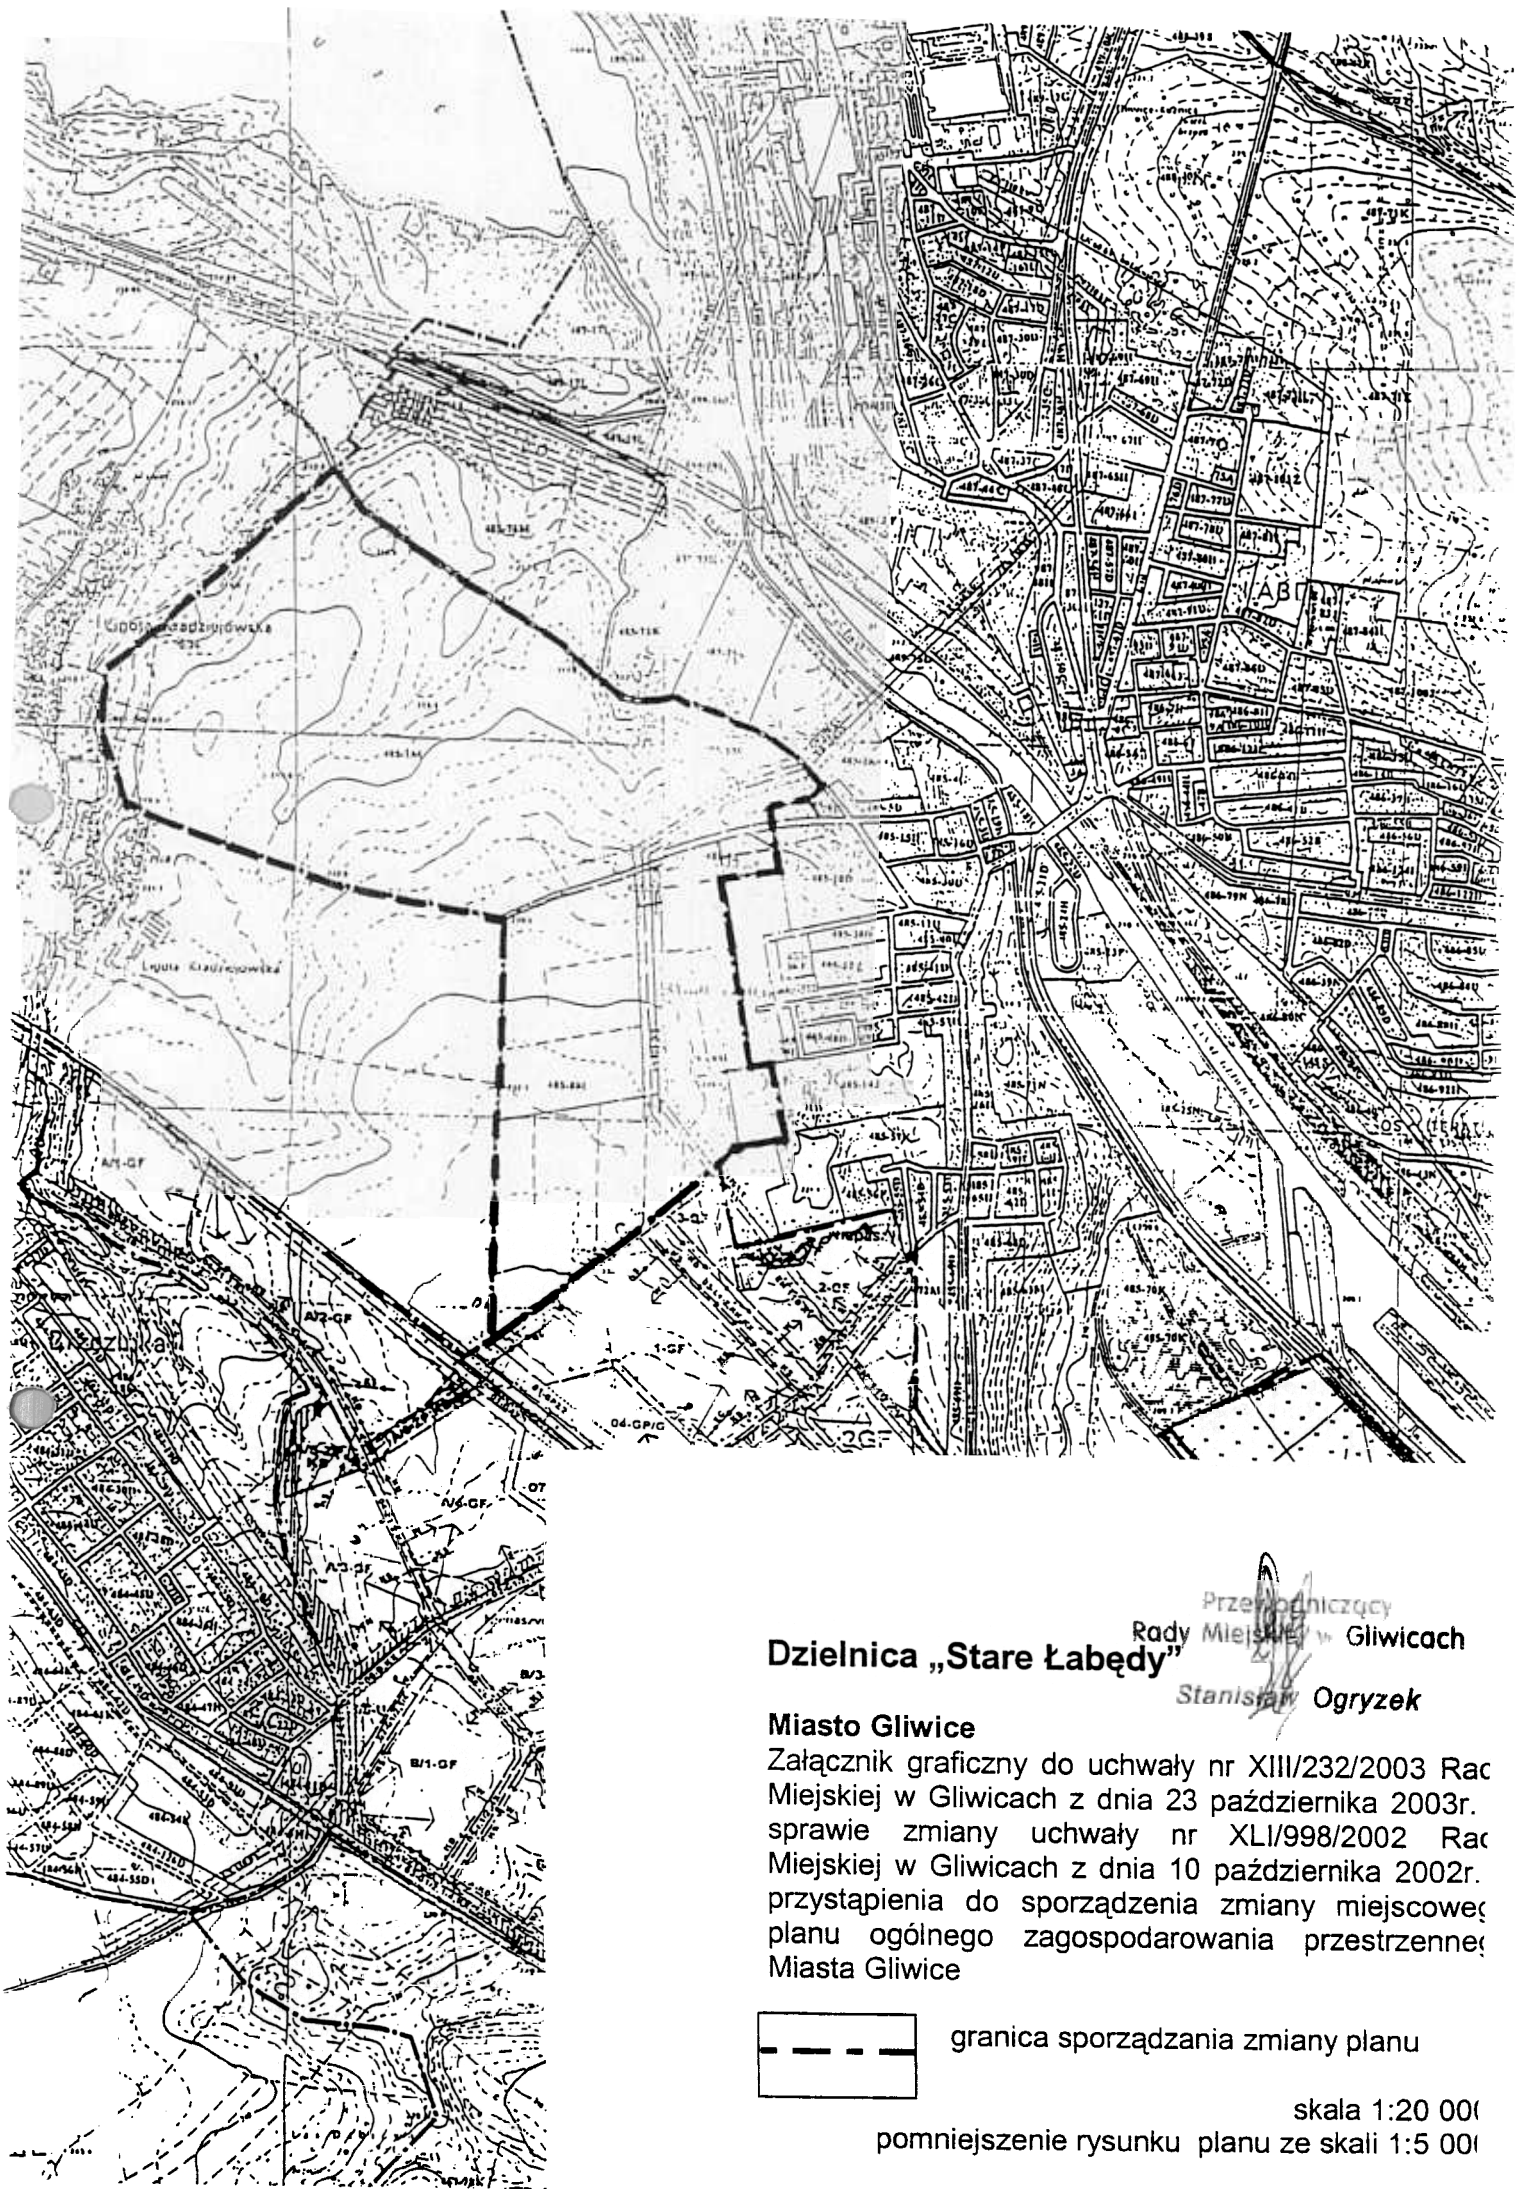

Przełożniczą
Rady Miejskiej w Gliwicach

Stanisław Ogrzyk

Miasto Gliwice

Załącznik graficzny do uchwały nr XIII/232/2003 Rac
Miejskiej w Gliwicach z dnia 23 października 2003r.
sprawie zmiany uchwały nr XLI/998/2002 Rac
Miejskiej w Gliwicach z dnia 10 października 2002r.
przystąpienia do sporządzenia zmiany miejscowego
planu ogólnego zagospodarowania przestrzennej
Miasta Gliwice

— — — — — granica sporządzania zmiany planu

skala 1:20 000
pomniejszenie rysunku planu ze skali 1:5 000