

**Uchwała Nr XXIX/643/2001  
Rady Miejskiej w Gliwicach  
z dnia 31 maja 2001 r.**


W sprawie przystąpienia do sporządzania zmiany miejscowego planu ogólnego zagospodarowania przestrzennego Miasta Gliwice


Na podstawie art. 18 ust. 2 pkt 5 ustawy z dnia 8 marca 1990 r. o samorządzie gminnym (tekst jednolity Dz. Urz. Nr 13 z 1996 r., poz. 74 z późniejszymi zmianami) oraz art. 8 ust.1; 2 i 3, art.12 ust. 1,2 i 4, oraz art. 26 ustawy z dnia 7 lipca 1994. o zagospodarowaniu przestrzennym (tekst jednolity Dz. U. Nr 15 z 1999 r. poz. 139 z późniejszymi zmianami), na wniosek Zarządu Miasta Gliwice

**RADA MIEJSKA W GLIWICACH  
u c h w a ł a :**

1. Przystąpić do sporządzania zmiany miejscowego planu ogólnego zagospodarowania przestrzennego miasta Gliwice zatwierdzonego Uchwałą Rady Miejskiej w Gliwicach Nr V/71/94 z dnia 1 grudnia 1994 r. (Dz. Urz. Województwa Katowickiego Nr 15 z dnia 16.12.1994 r. poz. 161).
2. Zmiana planu dotyczy terenu obejmującego rejon ul. Zbożowej w miejscu przecięcia z ulicą Toszecką (projektowany zjazd z DK-4 na ul. Toszecką). Obszar objęty zmianą przedstawiono jako granice sporządzania planu, na załączniku graficznym w skali 1: 5000, który stanowi integralną część niniejszej uchwały.
3. Przedmiotem ustaleń zmiany planu będą:
  - 1) przeznaczenie terenów oraz linie rozgraniczające tereny o różnych funkcjach lub różnych zasadach zagospodarowania,
  - 2) linie rozgraniczające ulice, place oraz drogi publiczne wraz z urządzeniami pomocniczymi, a także tereny niezbędne do wytyczania ścieżek rowerowych,
  - 3) tereny przeznaczone do realizacji celów publicznych oraz linie rozgraniczające te tereny,
  - 4) granice i zasady zagospodarowania terenów lub obiektów podlegających ochronie,
  - 5) zasady obsługi w zakresie infrastruktury technicznej oraz linie rozgraniczające tereny tej infrastruktury,
  - 6) szczegółowe warunki zagospodarowania terenów, w tym zakaz zabudowy, wynikające z potrzeb ochrony środowiska przyrodniczego, kulturowego i zdrowia ludzi, prawidłowego gospodarowania zasobami przyrody oraz ochrony gruntów rolnych i leśnych,
  - 7) tymczasowe sposoby zagospodarowania, urządzenia oraz użytkowania terenu
4. Wykonanie uchwały powierza się Zarządowi Miasta Gliwice.
5. Uchwała wchodzi w życie z dniem jej podjęcia i podlega wywieszeniu na tablicy ogłoszeń Urzędu Miejskiego w Gliwicach.


Przewodniczący  
Rady Miejskiej w Gliwicach

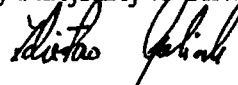  
Zdzisław Goliszewski

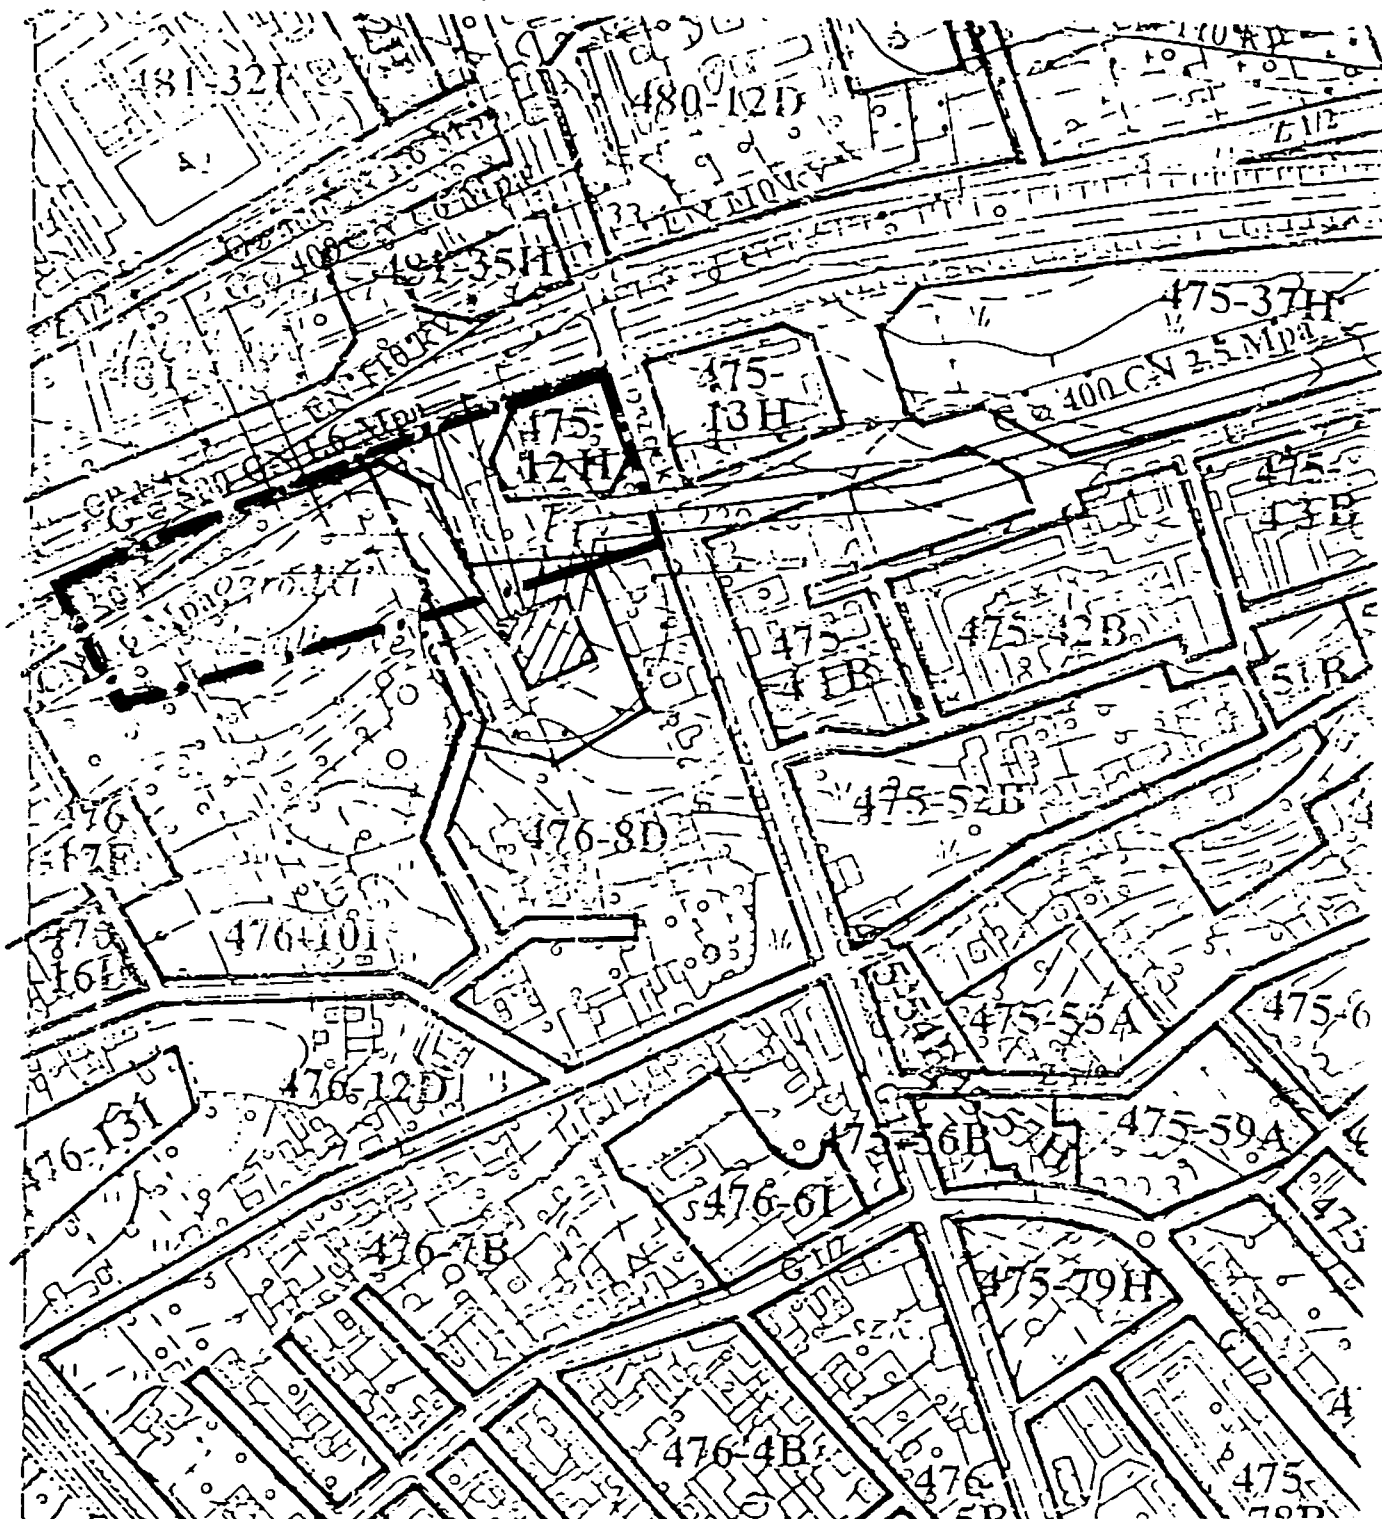

MIASTO GLIWICE

ZAŁĄCZNIK GRAFICZNY DO UCHWAŁY NR XXIX/643/2001  
 RADY MIEJSKIEJ W GLIWICACH Z DNIA 31 MAJA 2001 r.  
 W SPRAWIE PRZYSTĄPIENIA DO SPORZĄDZANIA ZMIANY  
 MIEJSCOWEGO PLANU OGÓLNEGO ZAGOSPODAROWANIA  
 PRZESTRZENNEGO MIASTA GLIWICE.

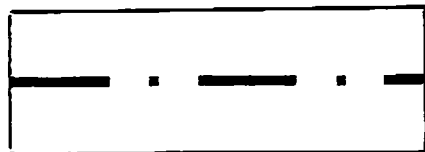

GRANICA SPORZĄDZANIA PLANU

SKALA 1 : 5000