

Uchwała Nr XXIX/778/2005
Rady Miejskiej w Gliwicach
z 23 marca 2005 roku.

w sprawie: zmian w uchwale nr XLI/998/2002 Rady Miejskiej w Gliwicach z dnia 10 października 2002r.
o przystąpieniu do sporządzenia zmiany miejscowego planu ogólnego zagospodarowania przestrzennego Miasta Gliwice.

Na podstawie art. 18 ust.2 pkt.5 z dnia 8 marca 1990 r. ustawy o samorządzie gminnym (tekst jednolity, Dz. U. Nr 142 z 2001 r. poz. 1591 z późniejszymi zmianami) oraz art.14, ust.2 ustawy z dnia 27 marca 2003 roku o planowaniu i zagospodarowaniu przestrzennym (Dz. U. Nr 80, z 2003 r. poz. 717z późniejszymi zmianami), **na wniosek Prezydenta Miasta Gliwice**

Rada Miejska w Gliwicach

uchwała:

§ 1

Dokonać zmiany w uchwale Nr XLI/998/2002 Rady Miejskiej w Gliwicach z dnia 10 października 2002r.
o przystąpieniu do sporządzenia zmiany miejscowego planu ogólnego zagospodarowania przestrzennego miasta Gliwice dla terenu położonego w północno-zachodniej części miasta obejmującego część dzielnicy Stare Łabędy w Gliwicach, która polega na skorygowaniu granicy obszaru objętego sporządzeniem zmiany planu określonej w załączniku graficznym ww. uchwały, zmienionym uchwałą Nr XIII/232/2003 Rady Miejskiej w Gliwicach z dnia 23 października 2003r.

§ 2

Załącznik graficzny do uchwały Nr XLI/998/2002 z dnia 10 października 2002 - zmieniony uchwałą Nr XIII/232/2003 Rady Miejskiej w Gliwicach z dnia 23 października 2003r -zastąpić załącznikiem do niniejszej uchwały.

§ 3

Pozostałe postanowienia uchwały Nr XLI/998/2002 z dnia 10 października 2002r pozostają bez zmian.

§ 4

Wykonanie uchwały powierza się Prezydentowi Miasta Gliwice.

§ 5


Uchwała wchodzi w życie z dniem jej podjęcia.

**Przewodniczący
Rady Miejskiej w Gliwicach**

Stanisław Ogryzek

Załącznik 1

Przewodniczący
Rady Miejskiej w Gliwicach
Stanisław Dąbryzek

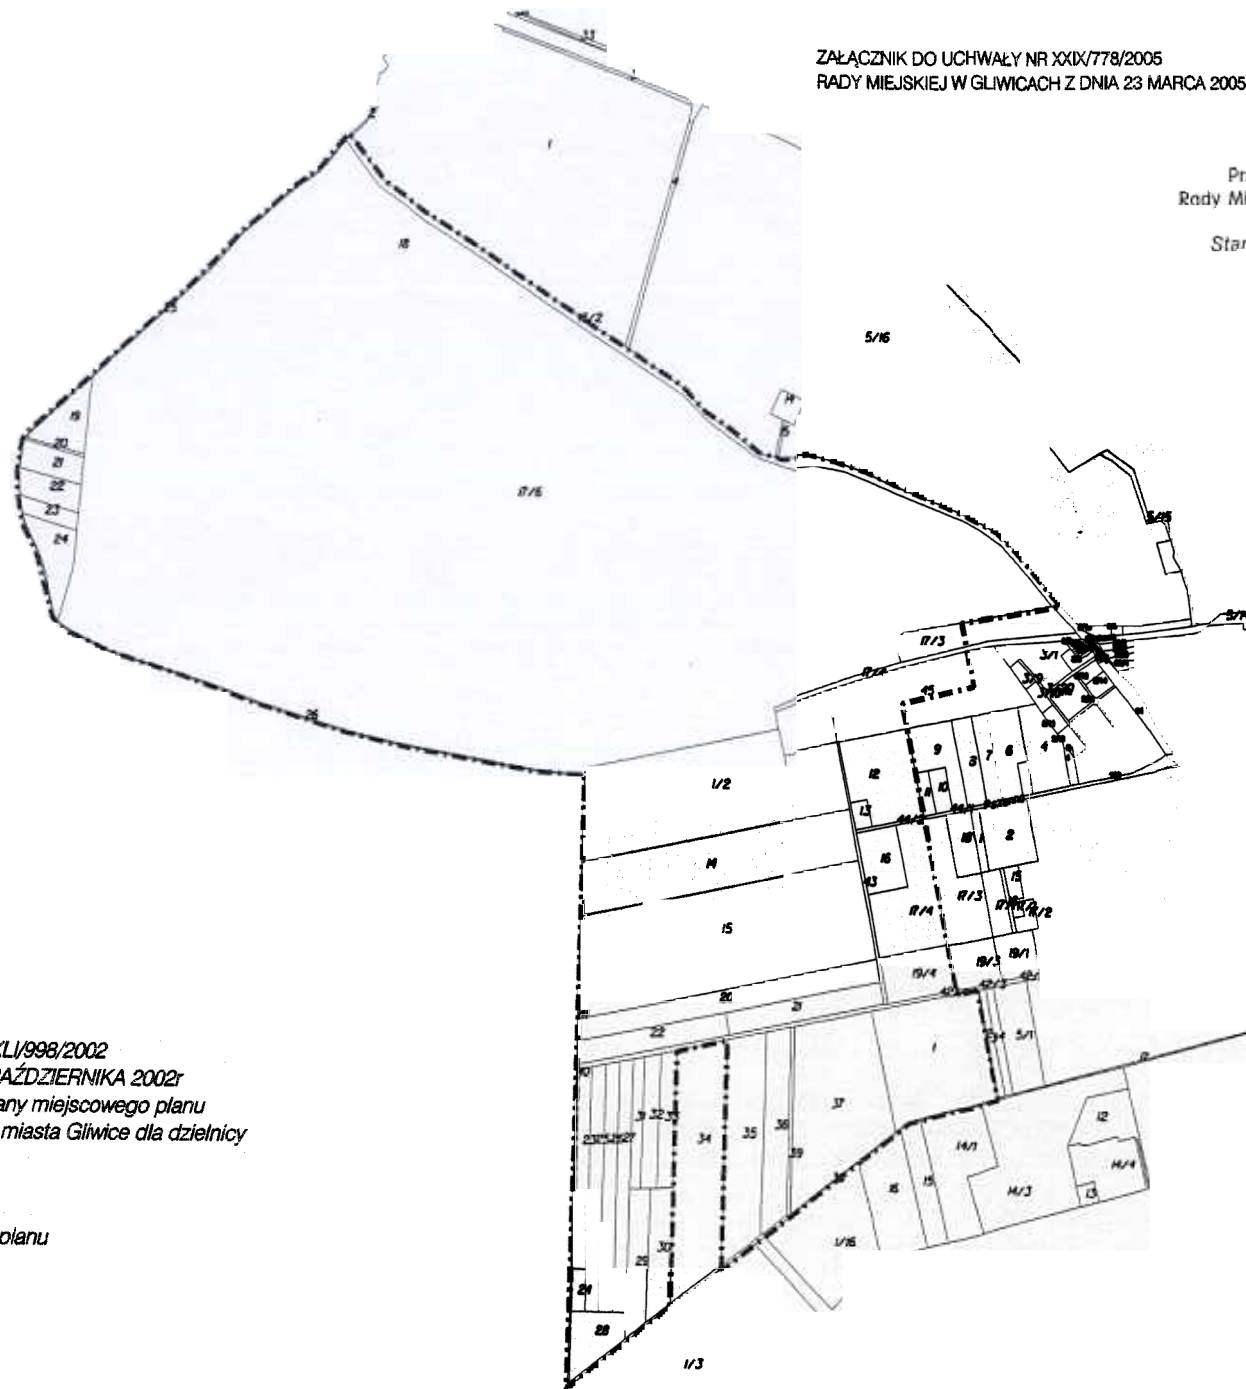

ZAŁĄCZNIK GRAFICZNY DO UCHWAŁY NR XLI/998/2002
RADY MIEJSKIEJ W GLIWICACH Z DNIA 10 PAŹDZIERNIKA 2002r
w sprawie przystąpienia do sporządzenia zmiany miejscowego planu
ogólnego zagospodarowania przestrzennego miasta Gliwice dla dzielnicy
"Stare Łąbedy".

 - granica sporządzenia zmiany planu

SKALA 1: 10 000