

**UCHWAŁA NR XVI/361/2000  
RADY MIEJSKIEJ W GLIWICACH  
z dnia 30 marca 2000r.**


w sprawie przystąpienia do sporządzenia zmiany miejscowego planu ogólnego zagospodarowania przestrzennego Miasta Gliwice.


Na podstawie art. 18 ust.2 pkt.5 z dnia 8 marca 1990 r. ustawy o samorządzie gminnym (tekst jednolity Dz. U. Nr 13 z 1996 r. poz. 74 z późniejszymi zmianami) oraz art. 8 ust. 1; 2 i 3 , art. 12 ust.1,2 i 4 oraz art. 26 ustawy z dnia 7 lipca 1994 r. o zagospodarowaniu przestrzennym (tekst jednolity Dz. U. Nr 15 z 1999 r. poz. 139, z późniejszymi zmianami ) na wniosek Zarządu Miasta Gliwice

**RADA MIEJSKA W GLIWICACH**

**u c h w a ł a :**


1. Przystąpić do sporządzenia zmiany miejscowego planu ogólnego zagospodarowania przestrzennego miasta Gliwice zatwierdzonego Uchwałą Rady Miejskiej w Gliwicach Nr V/71/94 z dnia 1 grudnia 1994 r. (Dz. Urz. Województwa Katowickiego Nr 15, poz. 161 z dnia 16. 12. 1994 r. ) .
2. Zmiana planu dotyczy przebiegu ulicy miejskiej na odcinku od miejsca oznaczonego symbolem „C” do miejsca oznaczonego symbolem „D” . Przebieg ulicy miejskiej w liniach rozgraniczających, przedstawiono jako granice sporządzenia zmiany planu, na załączniku graficznym w skali 1:5000, który stanowi integralną część niniejszej uchwały.
3. Przedmiotem ustaleń zmiany planu będą:
  - 1) przeznaczenie terenów oraz linie rozgraniczające tereny o różnych funkcjach lub różnych zasadach zagospodarowania,
  - 2) linie rozgraniczające ulice, place oraz drogi publiczne wraz z urządzeniami pomocniczymi, a także tereny niezbędne do wytyczania ścieżek rowerowych,
  - 3) tereny przeznaczone do realizacji celów publicznych oraz linie rozgraniczające te tereny,
  - 4) granice i zasady zagospodarowania terenów lub obiektów podlegających ochronie,
  - 5) zasady obsługi w zakresie infrastruktury technicznej oraz linie rozgraniczające tereny tej infrastruktury,
  - 6) szczególne warunki zagospodarowania terenów, w tym zakaz zabudowy, wynikające z potrzeb ochrony środowiska przyrodniczego, kulturowego i zdrowia ludzi, prawidłowego gospodarowania zasobami przyrody oraz ochrony gruntów rolnych i leśnych.
  - 7) tymczasowe sposoby zagospodarowania , urządzenia oraz użytkowania terenu.
4. Wykonanie uchwały powierza się Zarządowi Miasta Gliwice.
5. Uchwała wchodzi w życie z dniem jej podjęcia i podlega wywieszeniu na tablicy ogłoszeń Urzędu Miejskiego w Gliwicach.

Przewodniczący  
Rady Miejskiej w Gliwicach  
  
Zdzisław Goliszewski

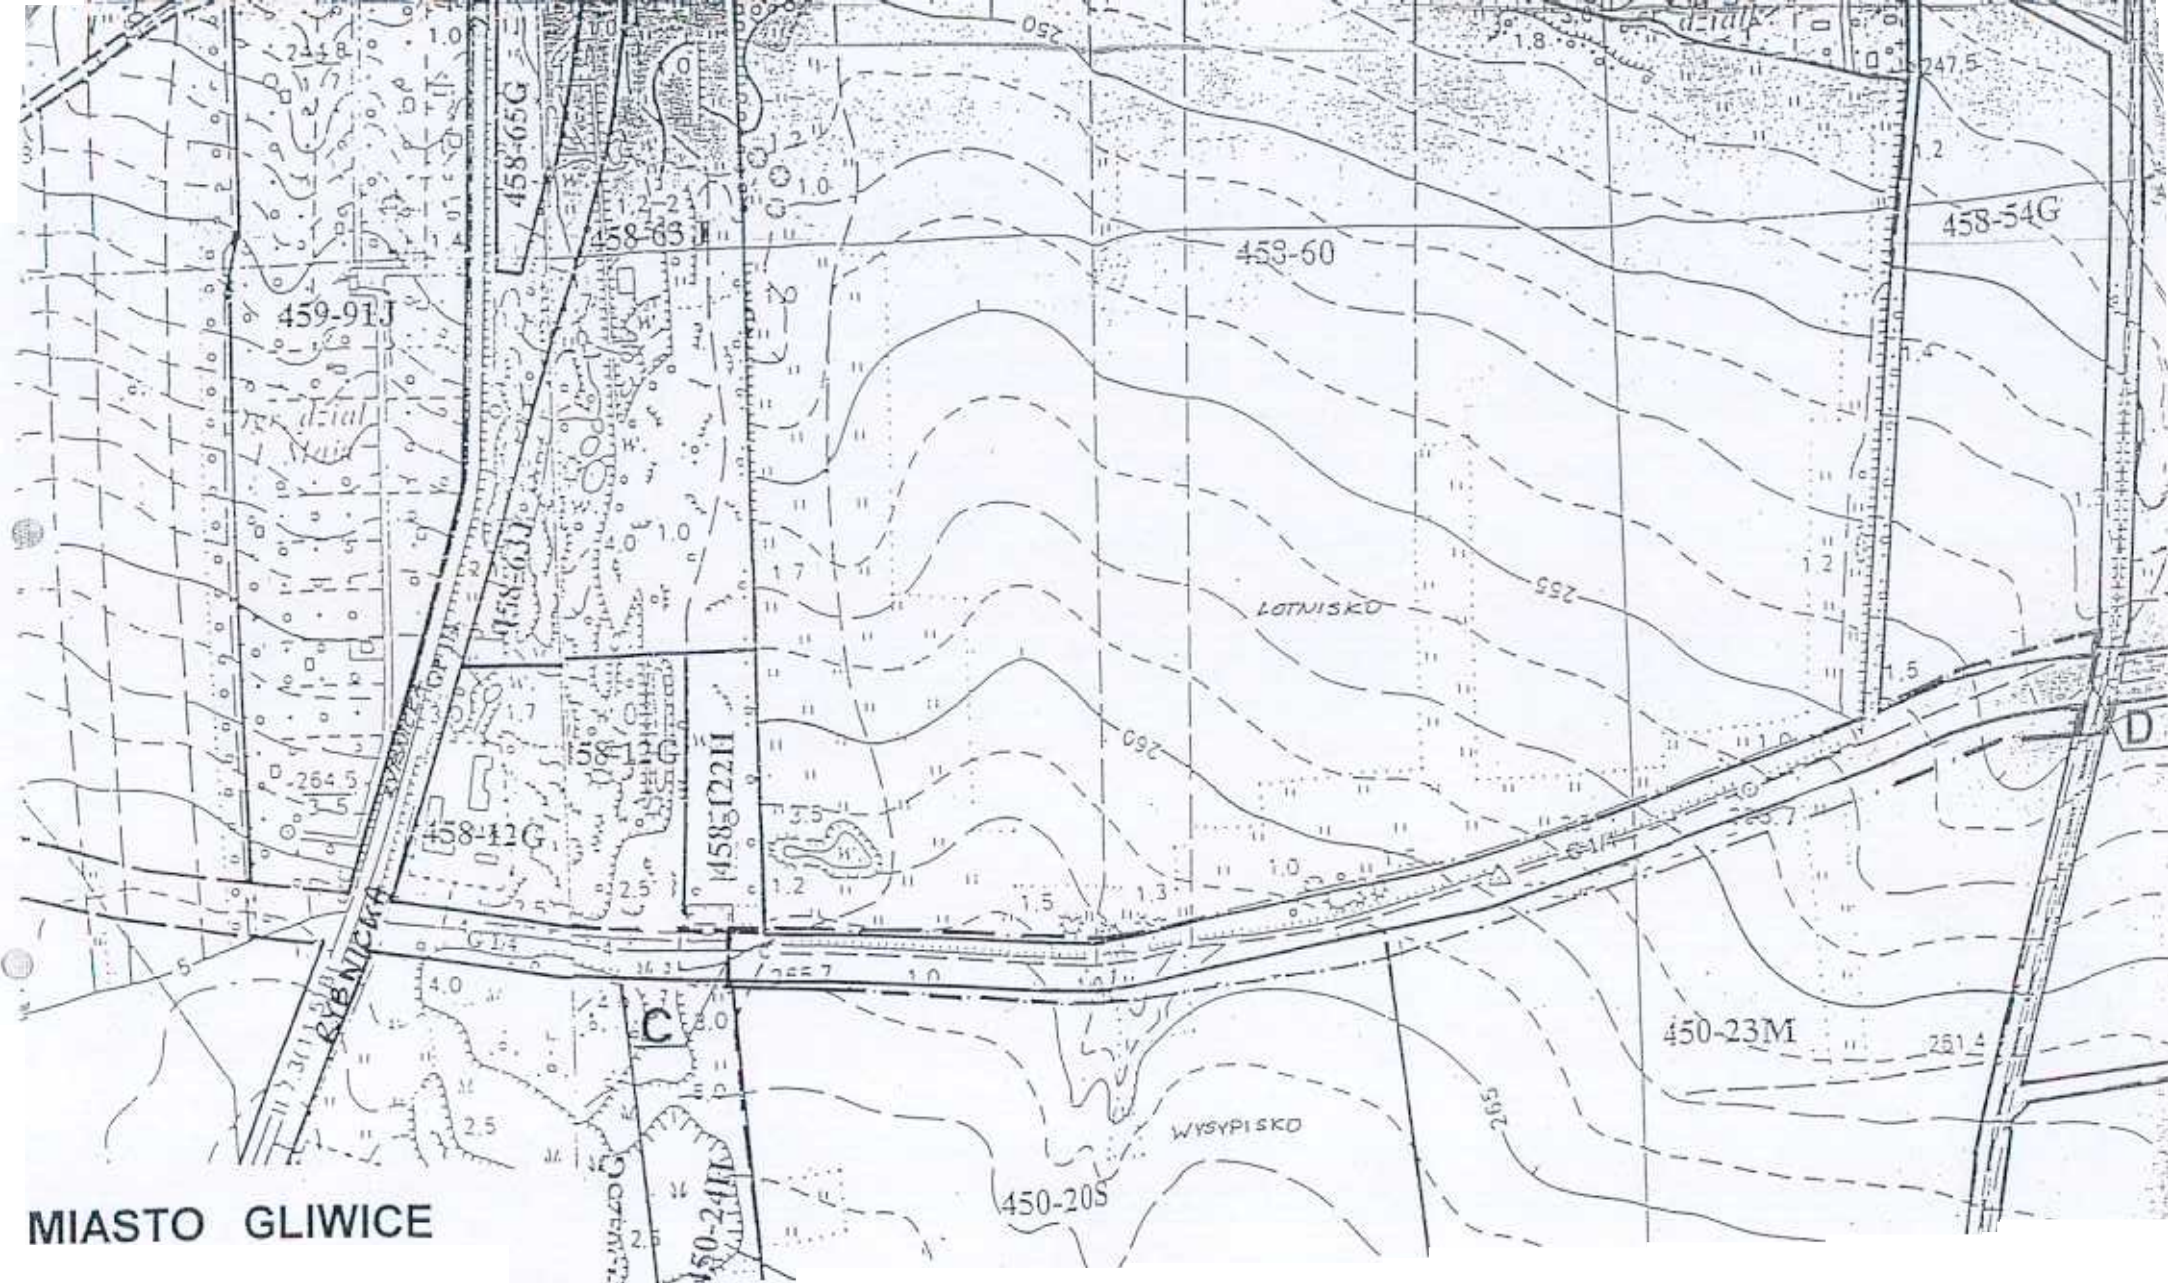

# MIASTO GLIWICE

ZAŁĄCZNIK GRAFICZNY DO UCHWAŁY NR XVI/361/2000  
RADY MIEJSKIEJ Z DNIA 30 MARCA 2000 R. W SPRAWIE  
PRZYSTĄPIENIA DO SPORZĄDZENIA ZMIANY MIEJSCOWEGO  
PLANU OGÓLNEGO ZAGOSPODAROWANIA PRZESTRZENNEGO  
MIASTA GLIWICE.

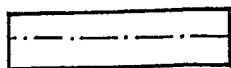

GRANICA SPORZĄDZENIA PLANU

skala 1 : 5000