

Uchwała Nr XXXVII/934/2005
Rady Miejskiej w Gliwicach
z 24 listopada 2005 roku.

w sprawie: zmiany uchwały nr XLI/1007/2002 Rady Miejskiej w Gliwicach z dnia 10 października 2002 r. w sprawie przystąpienia do sporządzenia zmiany miejscowego planu ogólnego zagospodarowania przestrzennego miasta Gliwice.

Działając na podstawie art.18 ust. 2 pkt 5 ustawy z dnia 8 marca 1990 r. o samorządzie gminnym (t.j. Dz. U. Nr 142 z 2001 r., poz. 1591 z późniejszymi zmianami) oraz art. 14 ust. 1, 2, 4 ustawy z dnia 27 marca 2003 r. o planowaniu i zagospodarowaniu przestrzennym (Dz. U. Nr 80 z 2003 r., poz. 717 z późniejszymi zmianami), na wniosek grupy radnych

Rada Miejska w Gliwicach
uchwała:

§ 1

Dokonać zmiany w uchwale nr XLI/1007/2002 Rady Miejskiej w Gliwicach z dnia 10 października 2002 r. w sprawie przystąpienia do sporządzenia zmiany miejscowego planu ogólnego zagospodarowania przestrzennego miasta Gliwice dla terenu położonego w południowo-wschodniej części miasta, obejmującego dzielnicę przemysłowo-mieszkaniową w rejonie ulicy Robotniczej i Franciszkańskiej. Zmiana ta polega na skorygowaniu granicy obszaru objętego sporządzeniem zmiany planu, określonej w załączniku graficznym ww. uchwały, poprzez wyłączenie terenu obejmującego następujące działki: nr 34/3, nr 34/4, nr 34/5, nr 34/6, nr 35/1, nr 35/4, nr 35/8, nr 35/10, nr 35/11, nr 35/12, nr 35/13, nr 35/15, nr 35/17, nr 35/21, nr 35/22, nr 35/24 – ark. m. 14, obr. Gliwice.

§ 2

Załącznik graficzny do uchwały nr XLI/1007/2002 z dnia 10 października 2002 r. zastąpić załącznikiem do niniejszej uchwały.

§ 3

Pozostałe postanowienia uchwały nr XLI/1007/2002 z dnia 10 października 2002 r. pozostają bez zmian.

§ 4

Wykonanie uchwały powierzyć Prezydentowi Miasta Gliwice.


§ 5

Uchwała wchodzi w życie z dniem podjęcia.


Przewodniczący
Rady Miejskiej w Gliwicach

Stanisław Ogryzek

załącznik

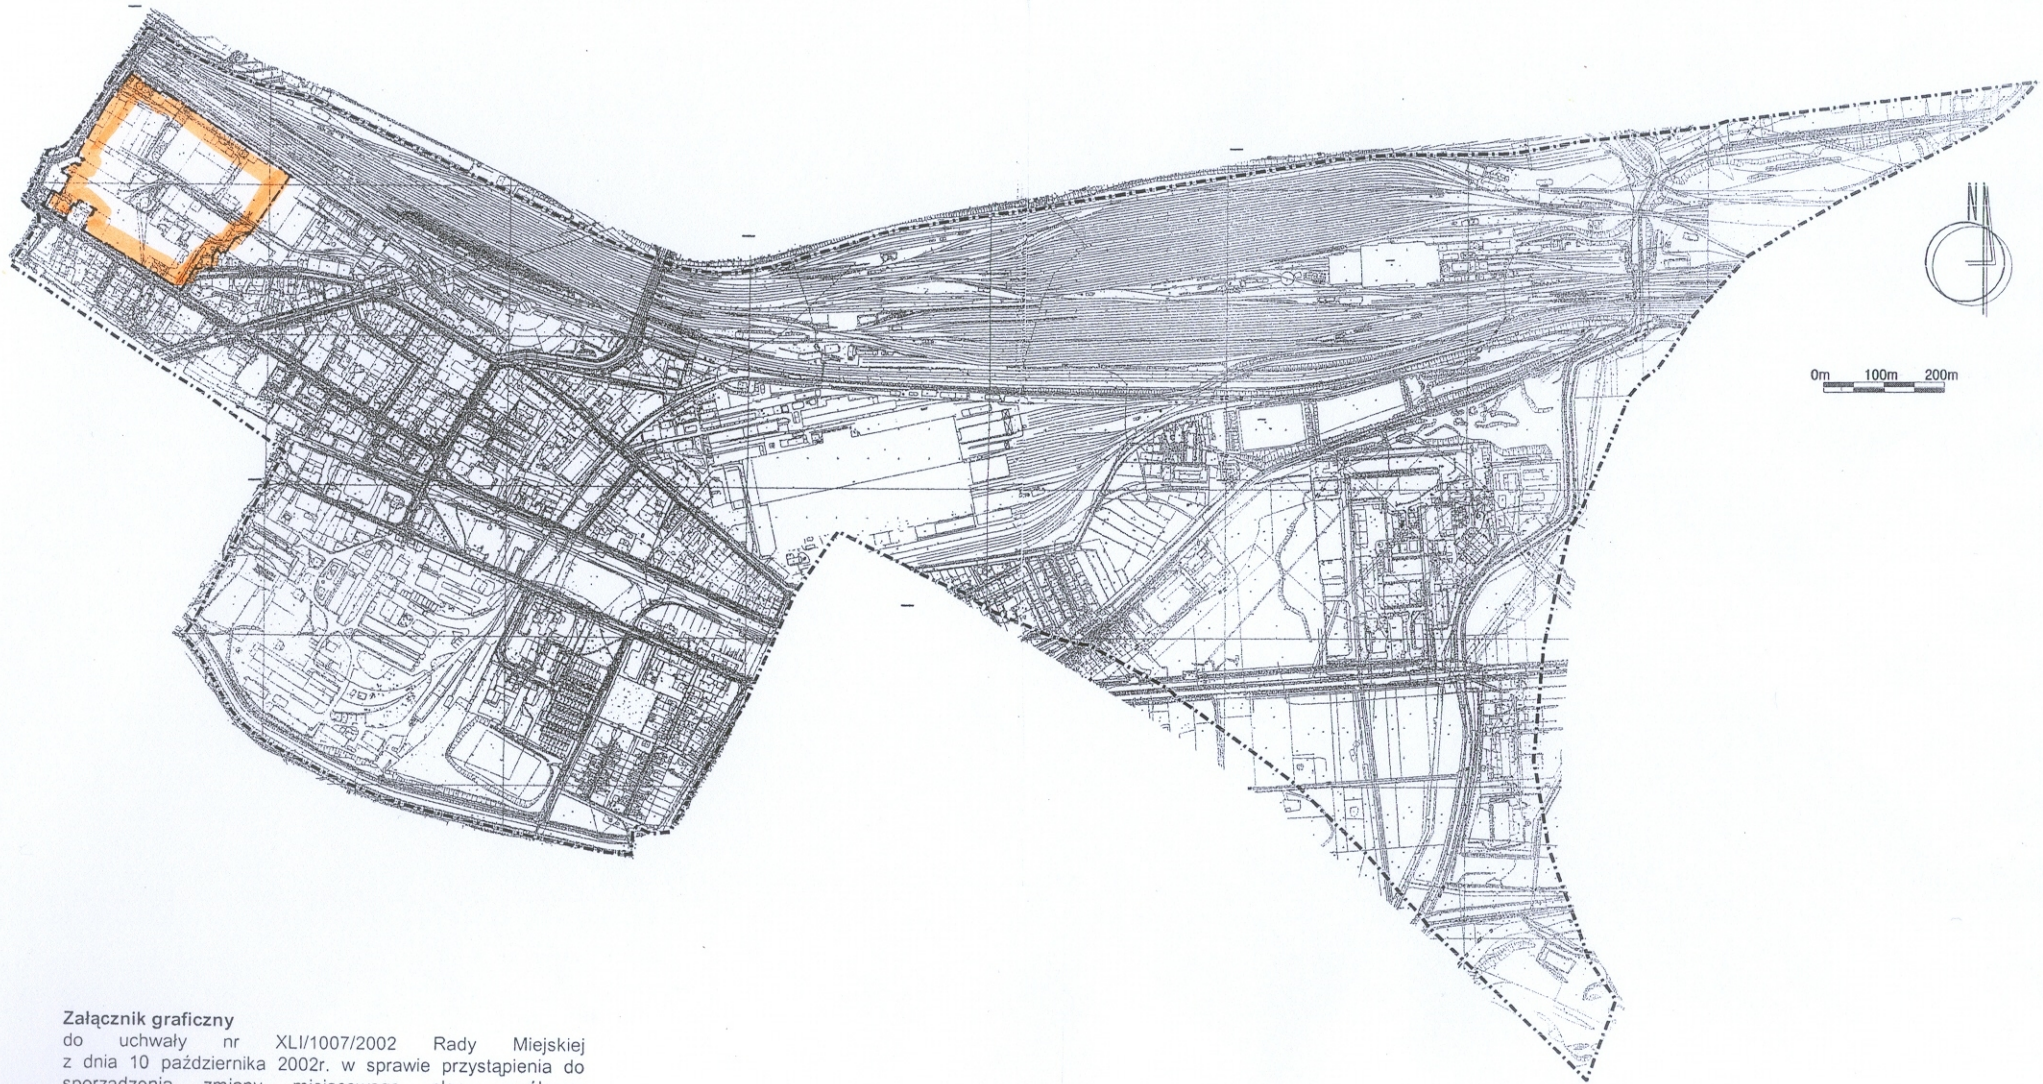

Załącznik graficzny
do uchwały nr XLI/1007/2002 Rady Miejskiej
z dnia 10 października 2002r. w sprawie przystąpienia do
sporządzenia zmiany miejscowego planu ogólnego
zagospodarowania przestrzennego miasta Gliwice –
zmieniony uchwałą nr ...XXXVIII.../2005r. Rady
Miejskiej w Gliwicach z dnia 24 listopada 2005r.

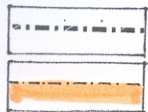

--- granica sporządzania planu
■ granica terenu wyłączanego z opracowania planu