

U c h w a ł a Nr XV/73/90
Miejskiej Rady Narodowej w Gliwicach
z dnia 27 kwietnia 1990 r.

w sprawie : ogłoszenia przetargu na nieruchomość położoną
w Gliwicach przy ul. Derkacza - Aleja Sikornik 4

Działając na podstawie art. 3, art. 23 ust. 1 pkt. 1
lit. c i ust. 4 ustawy z dnia 29 kwietnia 1985 r. o gospodarce
gruntami i wywłaszczaniu nieruchomości /Dz.U.Nr 14 z 1989 r./
§ 2 zarządzenia Ministra Gospodarki Przestrzennej i Budownictwa
z dnia 5 września 1988 r. w sprawie zasad organizowania i przeprowa-
dzania przetargu na działki budowlane /Mon. Pol. Nr 26 poz. 235/
Miejska Rada Narodowa w Gliwicach

u c h w a ł a :

1. Przeznaczyć do oddania w wieczyste użytkowanie w drodze
przetargu nieruchomość położoną w Gliwicach pomiędzy
ul. Derkacza i aleją Sikornik oznaczoną kolorem czerwonym
na załączonym "wstępnym projekcie podziału", stanowiącym
integralną część niniejszej uchwały, na której zlokalizowany
jest będący w trakcie realizacji, zespół pawilonów handlowo,
usługowych "U-2" z wyłączeniem obiektów przeznaczonych na :
 - sklep Polmożbyt
 - pocztę
 - aptekę.
2. Zobowiązać Wydział Geodezji i Gospodarki Gruntami Urzędu
Miejskiego w Gliwicach do przygotowania dokumentacji geodezyjno-
prawnej w terminie do dnia 31 maja 1990 r. - niezbędnej do prze-
prowadzenia przetargu.
3. Wykonanie uchwały powierza się Prezydentowi Miasta Gliwice
4. Uchwała wchodzi w życie z dniem podjęcia.

Przewodniczący
Miejskiej Rady Narodowej


Tomasz Sztapka

Skala 1:1000

Arkusz mapy zasadniczej


nr 611/154

MIASTO GLIWICE

Obręb: TRYNEK

Arkusz mapy nr 3

Wstępny projekt podziatu

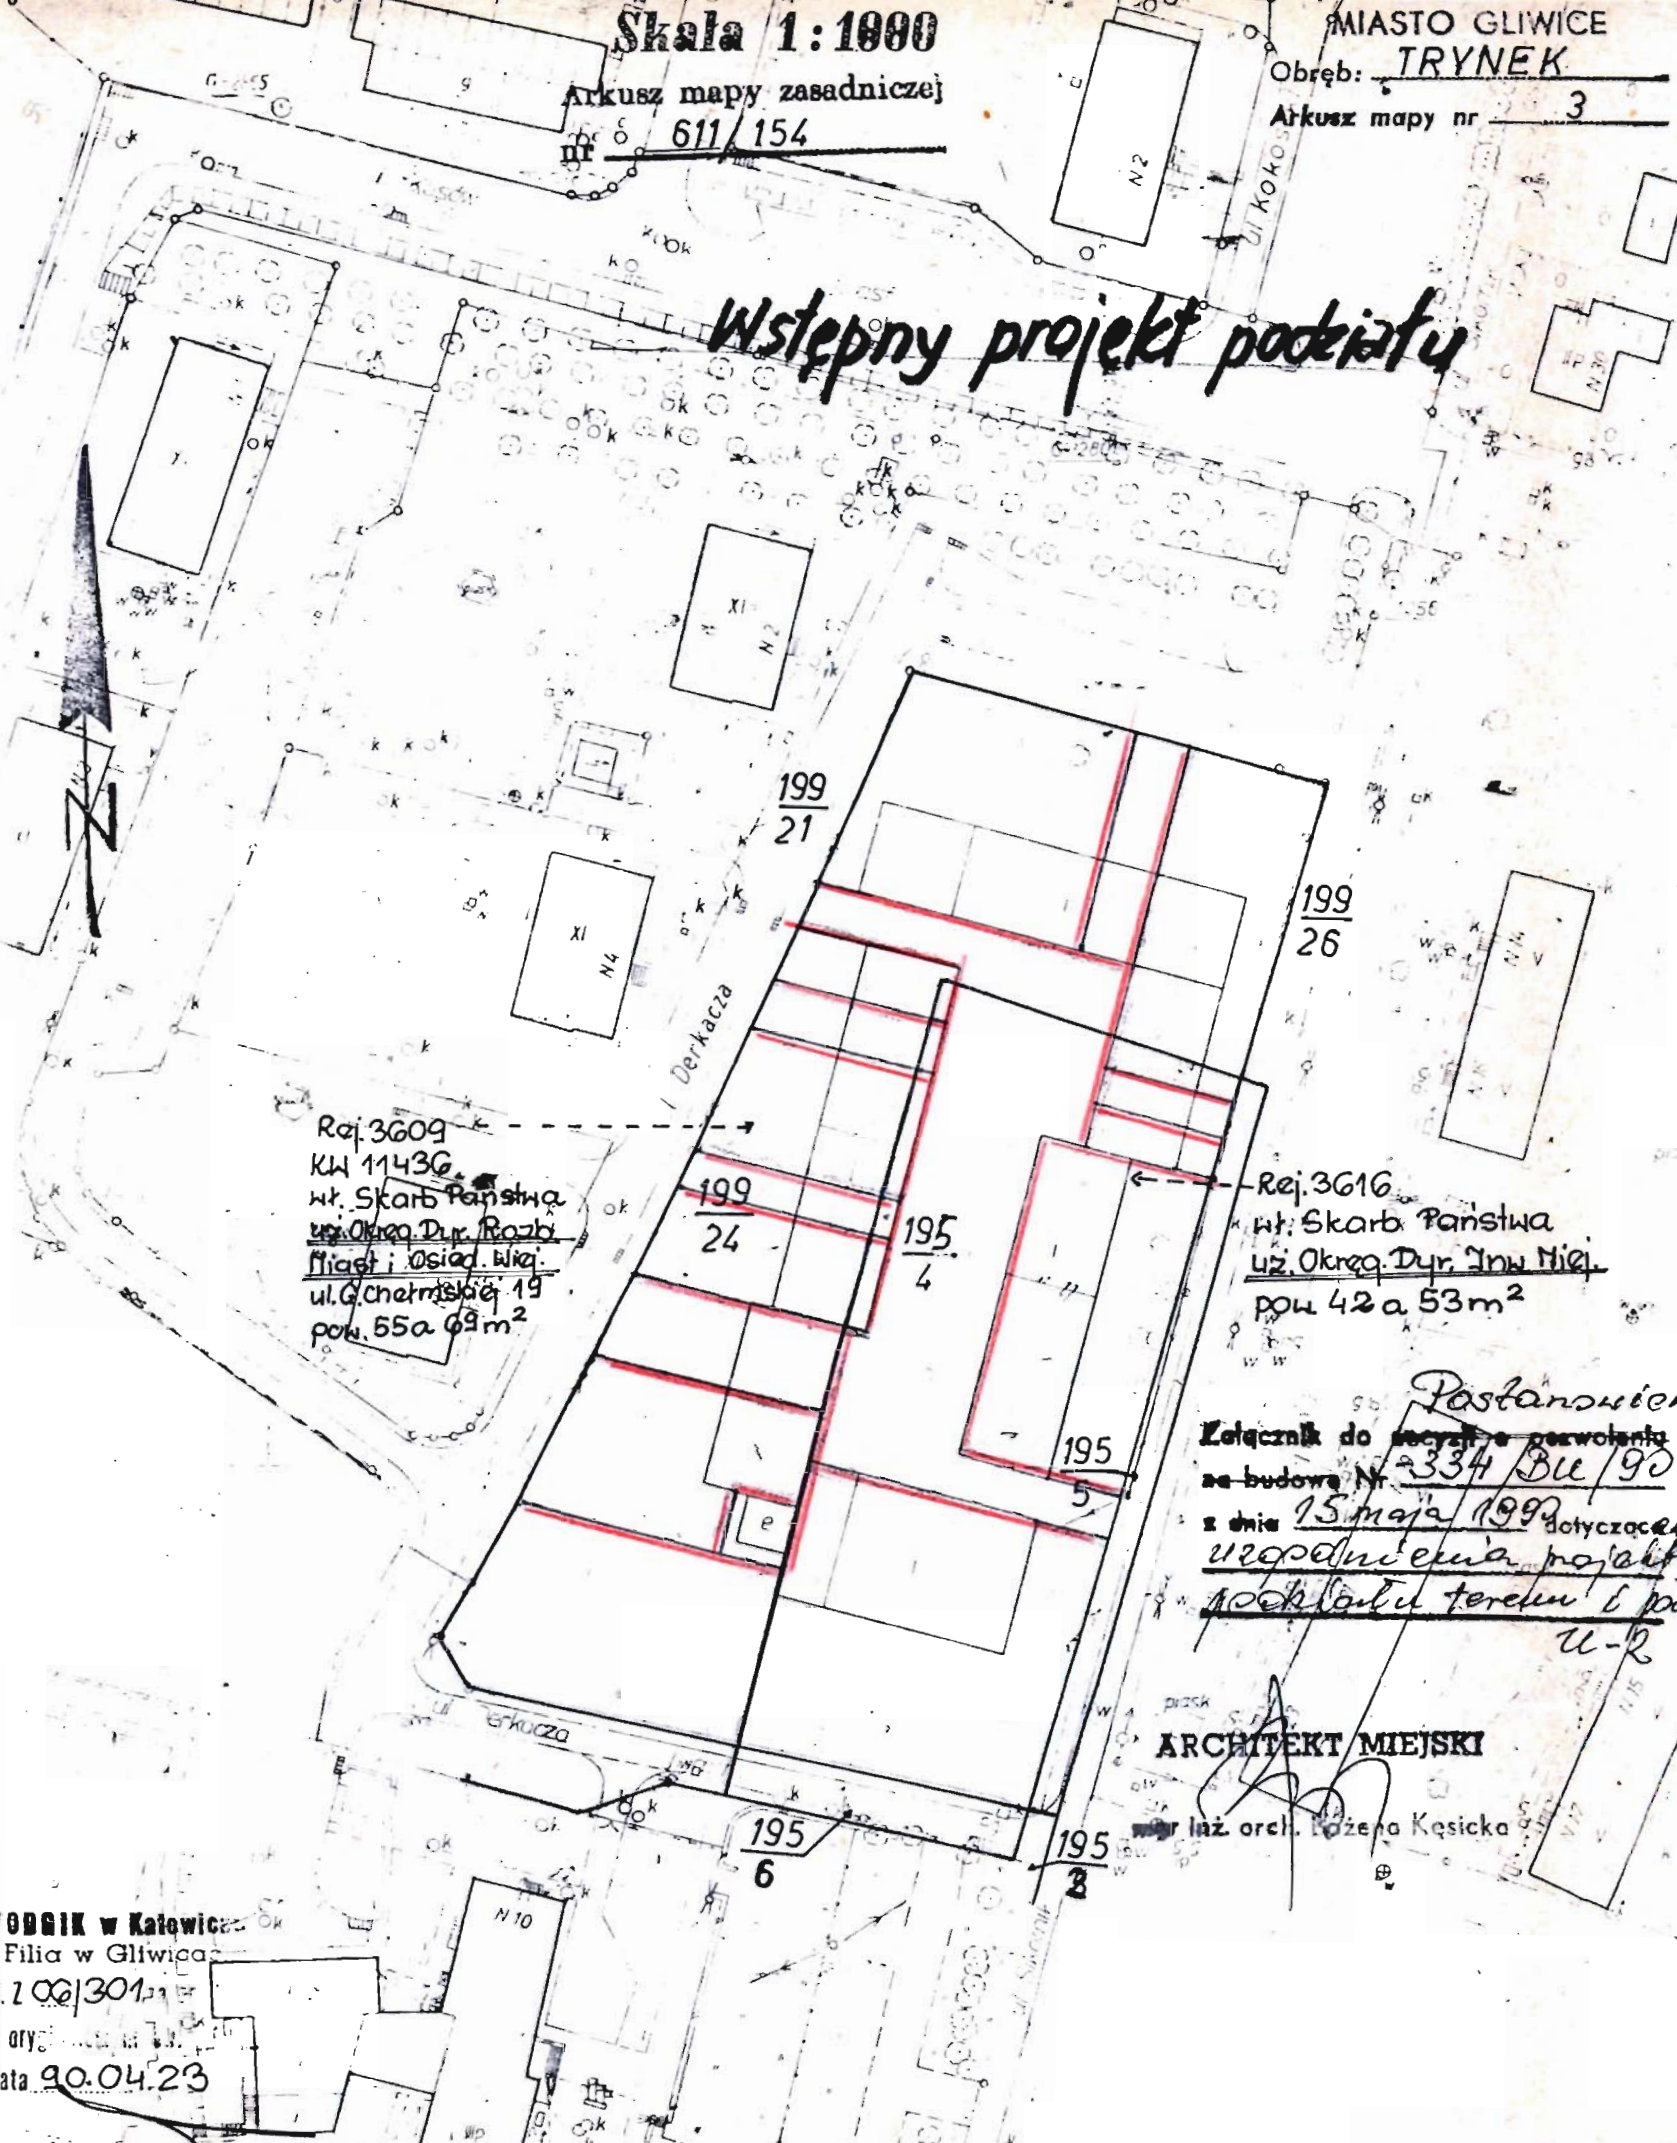

Raj. 3609
 KW 1143G
 wł. Skarb Państwa
 uz. Okręg Dyr. Rozb.
 Miast i Osiedl. Wlkj.
 ul. Głuchowska 19
 pow. 55a 69m²

Raj. 3616
 wł. Skarb Państwa
 uz. Okręg Dyr. Inw. Miast
 pow. 42 a 53m²

Postanowienie
 Załącznik do decyzji o pozwoleniu
 na budowę Nr 334/Bu/90
 z dnia 15 maja 1990 dotyczącej
uzgodnienia projektu
podziału terenu i par
U-2

ARCHITEKT MIEJSKI

mgr inż. arch. Eżena Kęsicka

WODNIK w Katowicach
 Filia w Gliwicach
 D. 2 00/301
 z ary.
 data 20.04.23