

Uchwała Nr XXX/410/96

Rady Miejskiej w Gliwicach

z dn. 12 grudnia 1996 r.

w sprawie: przystąpienia do sporządzenia miejscowego planu zagospodarowania przestrzennego fragmentu terenu leżącego w granicach Gminy Gliwice

Rada Miejska w Gliwicach działając na podstawie art.18 ust.2 pkt.5 ustawy z dnia 8 marca 1990 r.o samorządzie terytorialnym/t.j Dz.U. Nr 13/96 poz.74 z późniejszymi zmianami/oraz na podstawie art.12 ust.1 i 2 ustawy z dnia 7 lipca 1994r.o zagospodarowaniu przestrzennym /Dz.U. Nr 89 poz.415/ w związku z uchwałą Rady Miejskiej w Gliwicach Nr V/71/94 z dnia 1.12.1994 r./Dz.Urz.Woj.katowickiego nr 15 z dnia 16.12.1994 r.poz.161/ w sprawie zatwierdzenia planu ogólnego zagospodarowania przestrzennego miasta Gliwice na wniosek Zarządu Miasta

u c h w a l a :

1. Przystąpić do sporządzenia miejscowego planu zagospodarowania przestrzennego, w zakresie ustalonym w art.10 ust.1 i 3 ustawy o zagospodarowaniu przestrzennym, dla terenu o pow. <sup>199.73</sup>.....ha.
2. Określić granicę obszaru objętego niniejszym planem:
  - od strony południowej granicę utworzy droga krajowa nr 4 na odcinku od skrzyżowania z ul.Toszecką do skrzyżowania wiaduktu z linią kolejową PKP.
  - od strony zachodniej granicę stanowi linia torów kolejowych PKP relacji Katowice - Opole przez Kędzierzyn-Koźle, do skrzyżowania z południową granicą części arkusza mapy nr 13 i 15 obrębu Przyśówka aż do skrzyżowania z ul. Toszecką.
  - od strony wschodniej granicę stanowi ul.Toszecka biegnąca w kierunku południowym do przecięcia się z wiaduktem nad drogą krajową nr 4
3. Załącznikami do planu będą:
  - a/ prognoza skutków wpływu ustaleń planu na środowisko przyrodnicze
  - b/ wnioski o wyrażenie zgody na zmianę przeznaczenia gruntów rolnych i leśnych na cele nierolnicze.
4. Integralną częścią niniejszej uchwały jest załącznik graficzny w skali 1:1.0000.
5. Wykonanie uchwały powierza się Zarządowi Miasta.
6. Uchwała wchodzi w życie z dniem podjęcia .

Przewodniczący  
Rady Miejskiej w Gliwicach


Tadeusz Grabowiecki

1992

załącznik graficzny  
do Uchwały Nr XXX/440/96...  
Rady Miejskiej w Gliwicach

●●● granica opracowania planu

skala 1: 10 000  
Wyrys z miejscowego planu ogólnego  
zagospodarowania przestrzennego  
miasta Gliwice  
zatwierdzonego Uchwałą Rady Miejskiej  
w Gliwicach Nr V/71/94 z dn 1 grudnia  
1994 r. opublikowaną w Dzienniku Urzędowym  
Woj. Katowickiego Nr 15, poz. 229/94 z dn. 16 grudnia 1994 r.

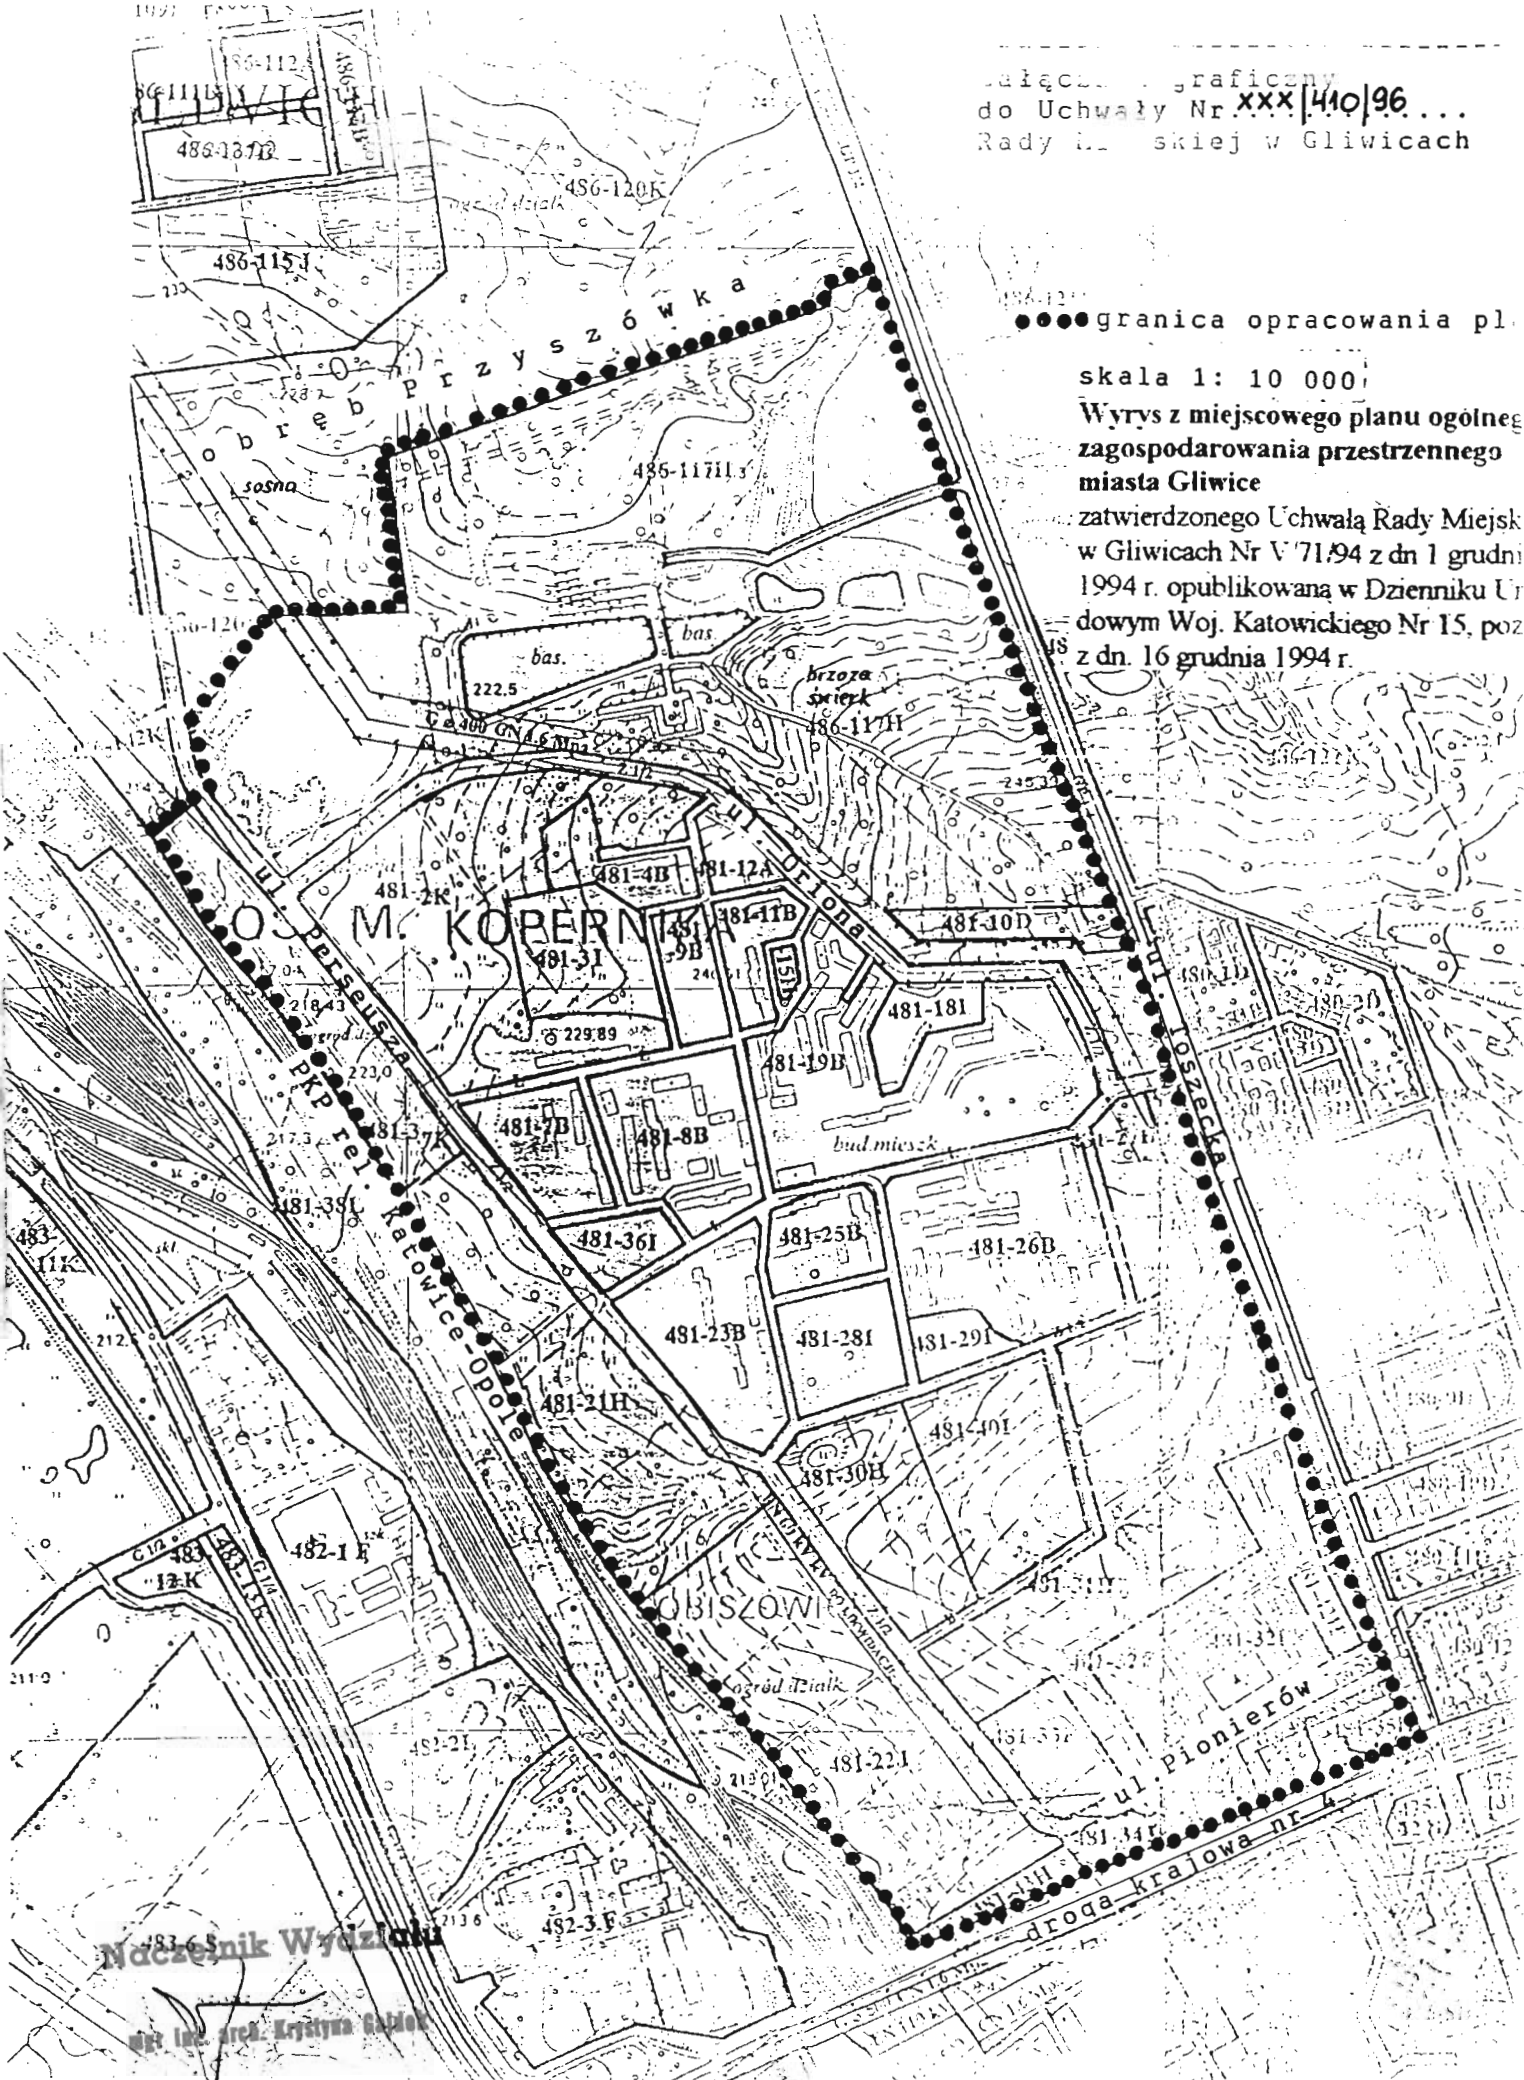

Naczelnik Wydziału

mgr inż. arch. Krystyna Gajdek