

**Uchwała Nr XI/324/2007
Rady Miejskiej w Gliwicach**

z dnia 11 października 2007 r.

**w sprawie zmiany Uchwały nr XVIII/469/2004 Rady Miejskiej w Gliwicach z dnia 25 marca 2004 r.
w sprawie przystąpienia do sporządzenia miejscowego planu zagospodarowania
przestrzennego miasta Gliwice dla terenu obejmującego dzielnicę Łabędy, skorygowanej
Uchwałą nr IV/89/2007 Rady Miejskiej w Gliwicach z dnia 15 lutego 2007 r. w sprawie zmiany
Uchwały nr XVIII/469/2004 Rady Miejskiej w Gliwicach z dnia 25 marca 2004 r. o przystąpieniu
do sporządzenia miejscowego planu zagospodarowania przestrzennego miasta Gliwice
dla terenu obejmującego dzielnicę Łabędy**

Na podstawie art. 18 ust. 2 pkt 5 z dnia 8 marca 1990 r. ustawy o samorządzie gminnym (tekst jednolity Dz.U. Nr 142 z 2001 r., poz. 1591 z późniejszymi zmianami) oraz art. 14 ust. 1, 2 i 4 ustawy z dnia 27 marca 2003 r. o planowaniu i zagospodarowaniu przestrzennym (Dz.U. Nr 80 z 2003 r., poz. 717 z późniejszymi zmianami), na wniosek Prezydenta Miasta Gliwice

**Rada Miejska w Gliwicach
uchwała:**

§ 1

Dokonuje się zmiany w Uchwale nr XVIII/469/2004 Rady Miejskiej w Gliwicach z dnia 25 marca 2004 r. w sprawie przystąpienia do sporządzenia miejscowego planu zagospodarowania przestrzennego miasta Gliwice dla terenu obejmującego dzielnicę Łabędy, skorygowanej Uchwałą nr IV/89/2007 Rady Miejskiej w Gliwicach z dnia 15 lutego 2007 r. w sprawie zmiany Uchwały nr XVIII/469/2004 Rady Miejskiej w Gliwicach z dnia 25 marca 2004 r. o przystąpieniu do sporządzenia miejscowego planu zagospodarowania przestrzennego miasta Gliwice dla terenu obejmującego dzielnicę Łabędy.

Zmiana ta polega na skorygowaniu granicy obszaru objętego sporządzeniem planu, określonej w załączniku graficznym do ww. uchwały poprzez wyłączenie terenu obejmującego działki nr 1, 2, obr. Kuźnica.

§ 2

Załącznik graficzny do Uchwały nr XVIII/469/2004 Rady Miejskiej w Gliwicach z dnia 25 marca 2004 r., skorygowanej Uchwałą nr XVIII/89/2007 Rady Miejskiej w Gliwicach z dnia 15 lutego 2007 r. – zastępuje się załącznikiem do niniejszej uchwały.

§ 3

Pozostałe postanowienia Uchwały nr XVIII/469/2004 Rady Miejskiej w Gliwicach z dnia 25 marca 2004 r. nie ulegają zmianie.

§ 4


Wykonanie uchwały powierza się Prezydentowi Miasta Gliwice.

§ 5

Uchwała wchodzi w życie z dniem jej podjęcia.

**Przewodniczący
Rady Miejskiej w Gliwicach**


Jan Kaźmierczak

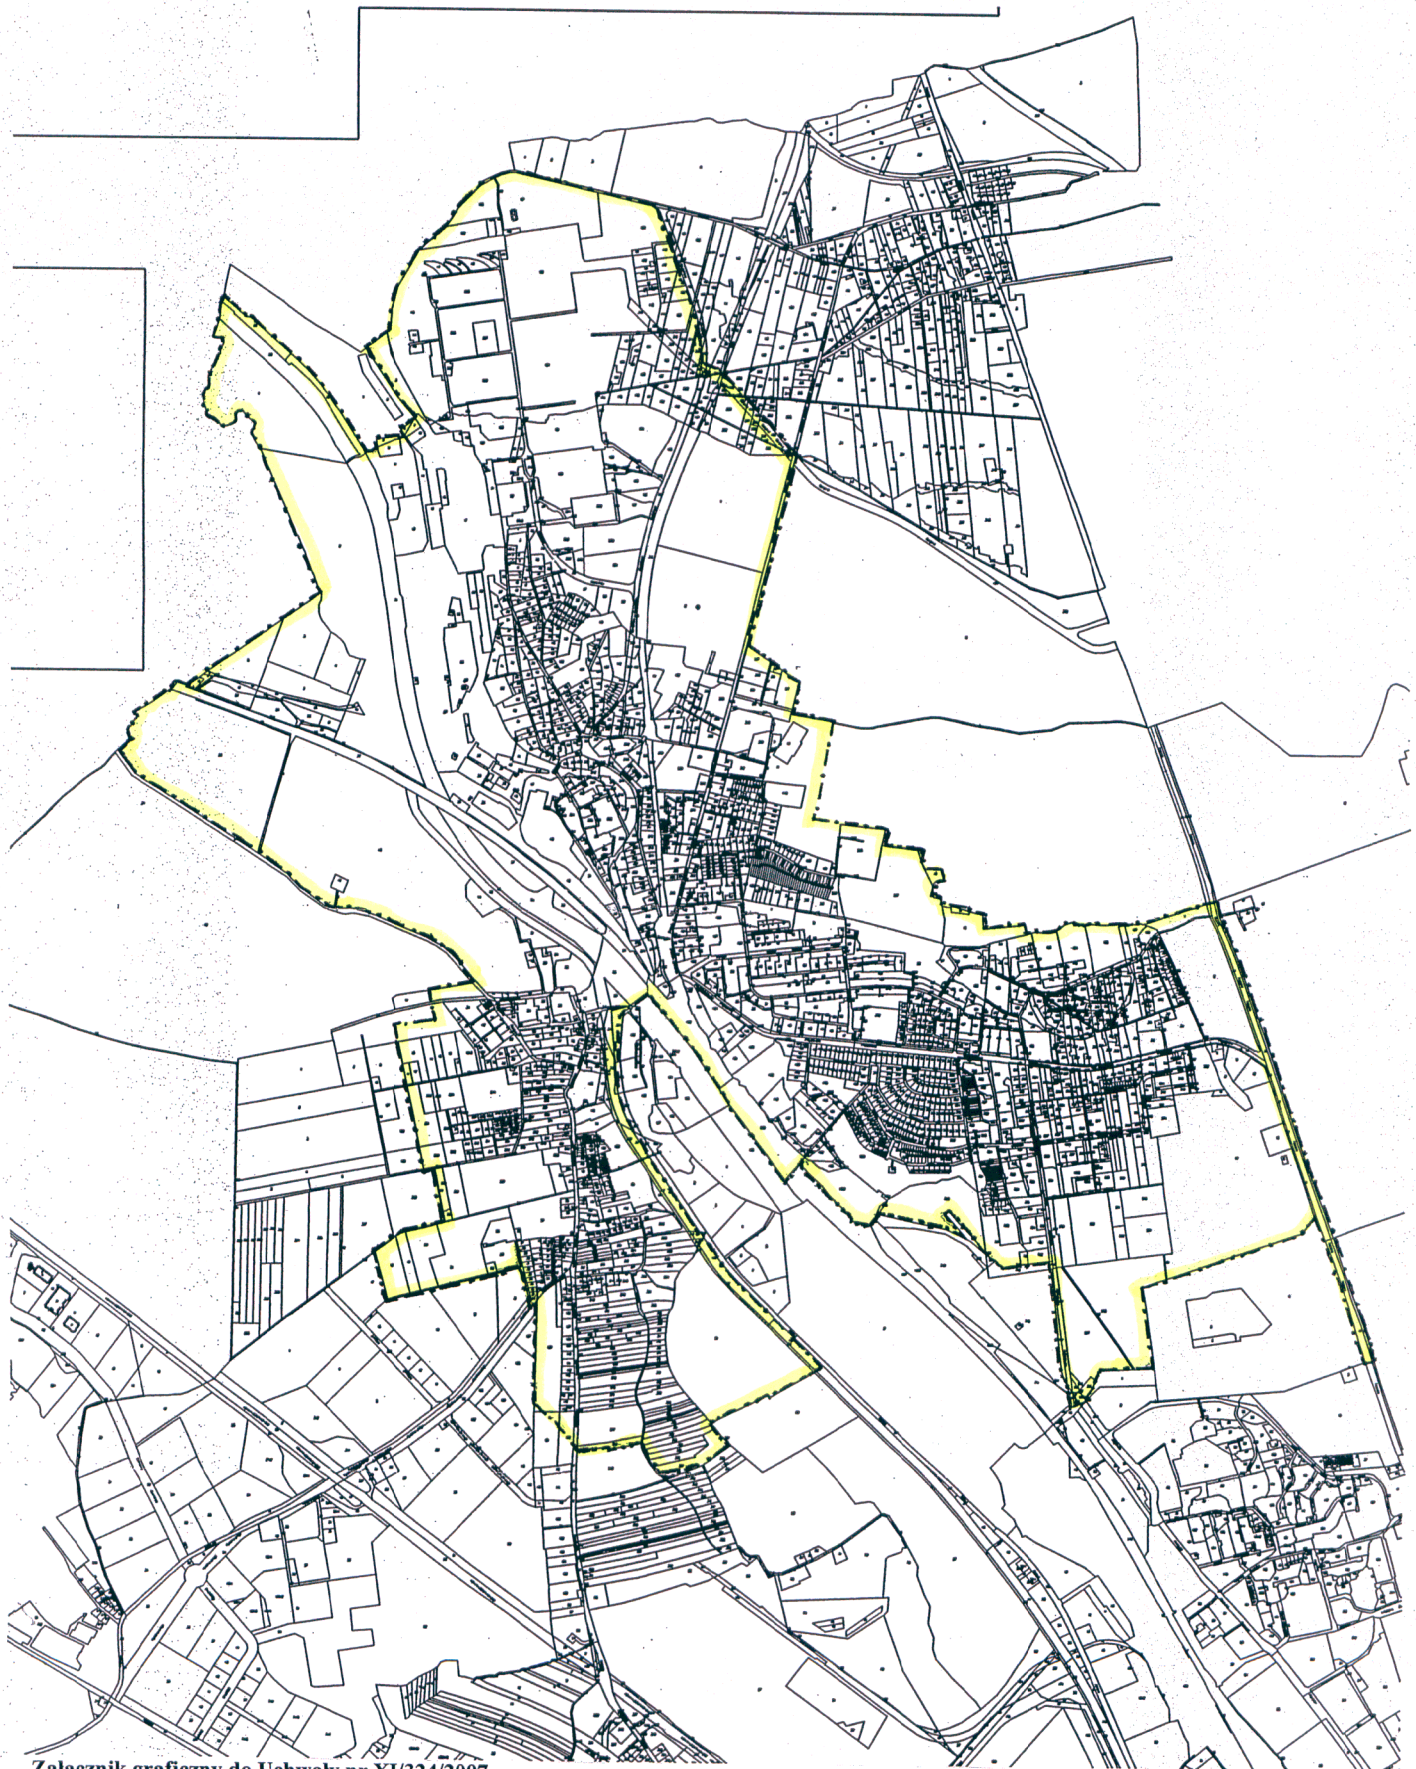

**Załącznik graficzny do Uchwały nr XI/324/2007
Rady Miejskiej w Gliwicach z dnia 11 października 2007 r.**

w/s zmiany Uchwały nr XVIII/469/2004 Rady Miejskiej w Gliwicach z dnia 25 marca 2004 r. w sprawie przystąpienia do sporządzenia miejscowego planu zagospodarowania przestrzennego miasta Gliwice dla terenu obejmującego dzielnicę Łabędy, skorygowanej Uchwałą nr IV/89/2007 Rady Miejskiej w Gliwicach z dnia 15 lutego 2007 r. w sprawie zmiany Uchwały nr XVIII/469/2004 Rady Miejskiej w Gliwicach z dnia 25 marca 2004 r. o przystąpieniu do sporządzenia miejscowego planu zagospodarowania przestrzennego miasta Gliwice dla terenu obejmującego dzielnicę Łabędy

pomniejszenie ze skali 1: 20 000

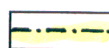

granica sporządzenia planu

Przewodniczący
Rady Miejskiej w Gliwicach

Jan Kaźmierczak