

**Uchwała Nr XV/469/2008  
Rady Miejskiej w Gliwicach**

**z dnia 24 kwietnia 2008r.**

**w sprawie zmiany załącznika graficznego do Uchwały Nr IV/88/2007 Rady Miejskiej w Gliwicach z dnia 15 lutego 2007 r. w sprawie przystąpienia do sporządzenia miejscowego planu zagospodarowania przestrzennego miasta Gliwice dla terenu położonego po zachodniej stronie ul. Tarnogórskiej, obejmującego część dzielnicy Szobiszowice i Zatorze**

Na podstawie art. 18 ust. 2 pkt 5 z dnia 8 marca 1990 r. ustawy o samorządzie gminnym (tekst jednolity Dz.U. Nr 142 z 2001 r., poz. 1591 z późniejszymi zmianami) oraz art. 14 ust. 1, 2 i 4 ustawy z dnia 27 marca 2003 r. o planowaniu i zagospodarowaniu przestrzennym (Dz.U. Nr 80 z 2003 r., poz. 717 z późniejszymi zmianami), na wniosek Prezydenta Miasta Gliwice

**Rada Miejska w Gliwicach  
uchwała:**

**§ 1**

Dokonuje się zmiany załącznika graficznego do Uchwały Nr IV/88/2007 Rady Miejskiej w Gliwicach z dnia 15 lutego 2007 r. w sprawie przystąpienia do sporządzenia miejscowego planu zagospodarowania przestrzennego miasta Gliwice dla terenu położonego po zachodniej stronie ul. Tarnogórskiej, obejmującego część dzielnicy Szobiszowice i Zatorze.

Zmiana ta polega na zastąpieniu dotychczasowego załącznika graficznego do ww. uchwały błędnie wskazującego teren po wschodniej stronie ul. Tarnogórskiej, załącznikiem graficznym wskazującym właściwy teren, położony po zachodniej stronie ul. Tarnogórskiej.

**§ 2**

Załącznik graficzny do Uchwały nr IV/88/2007 Rady Miejskiej w Gliwicach z dnia 15 lutego 2007 r. zastępuje się załącznikiem do niniejszej uchwały.

**§ 3**

Pozostałe postanowienia Uchwały Nr IV/88/2007 Rady Miejskiej w Gliwicach z dnia 15 lutego 2007 r. nie ulegają zmianie.

**§ 4**

Wykonanie uchwały powierza się Prezydentowi Miasta Gliwice.


**§ 5**

Uchwała wchodzi w życie z dniem jej podjęcia.

**Przewodniczący  
Rady Miejskiej w Gliwicach**

**Marek Pszonak**



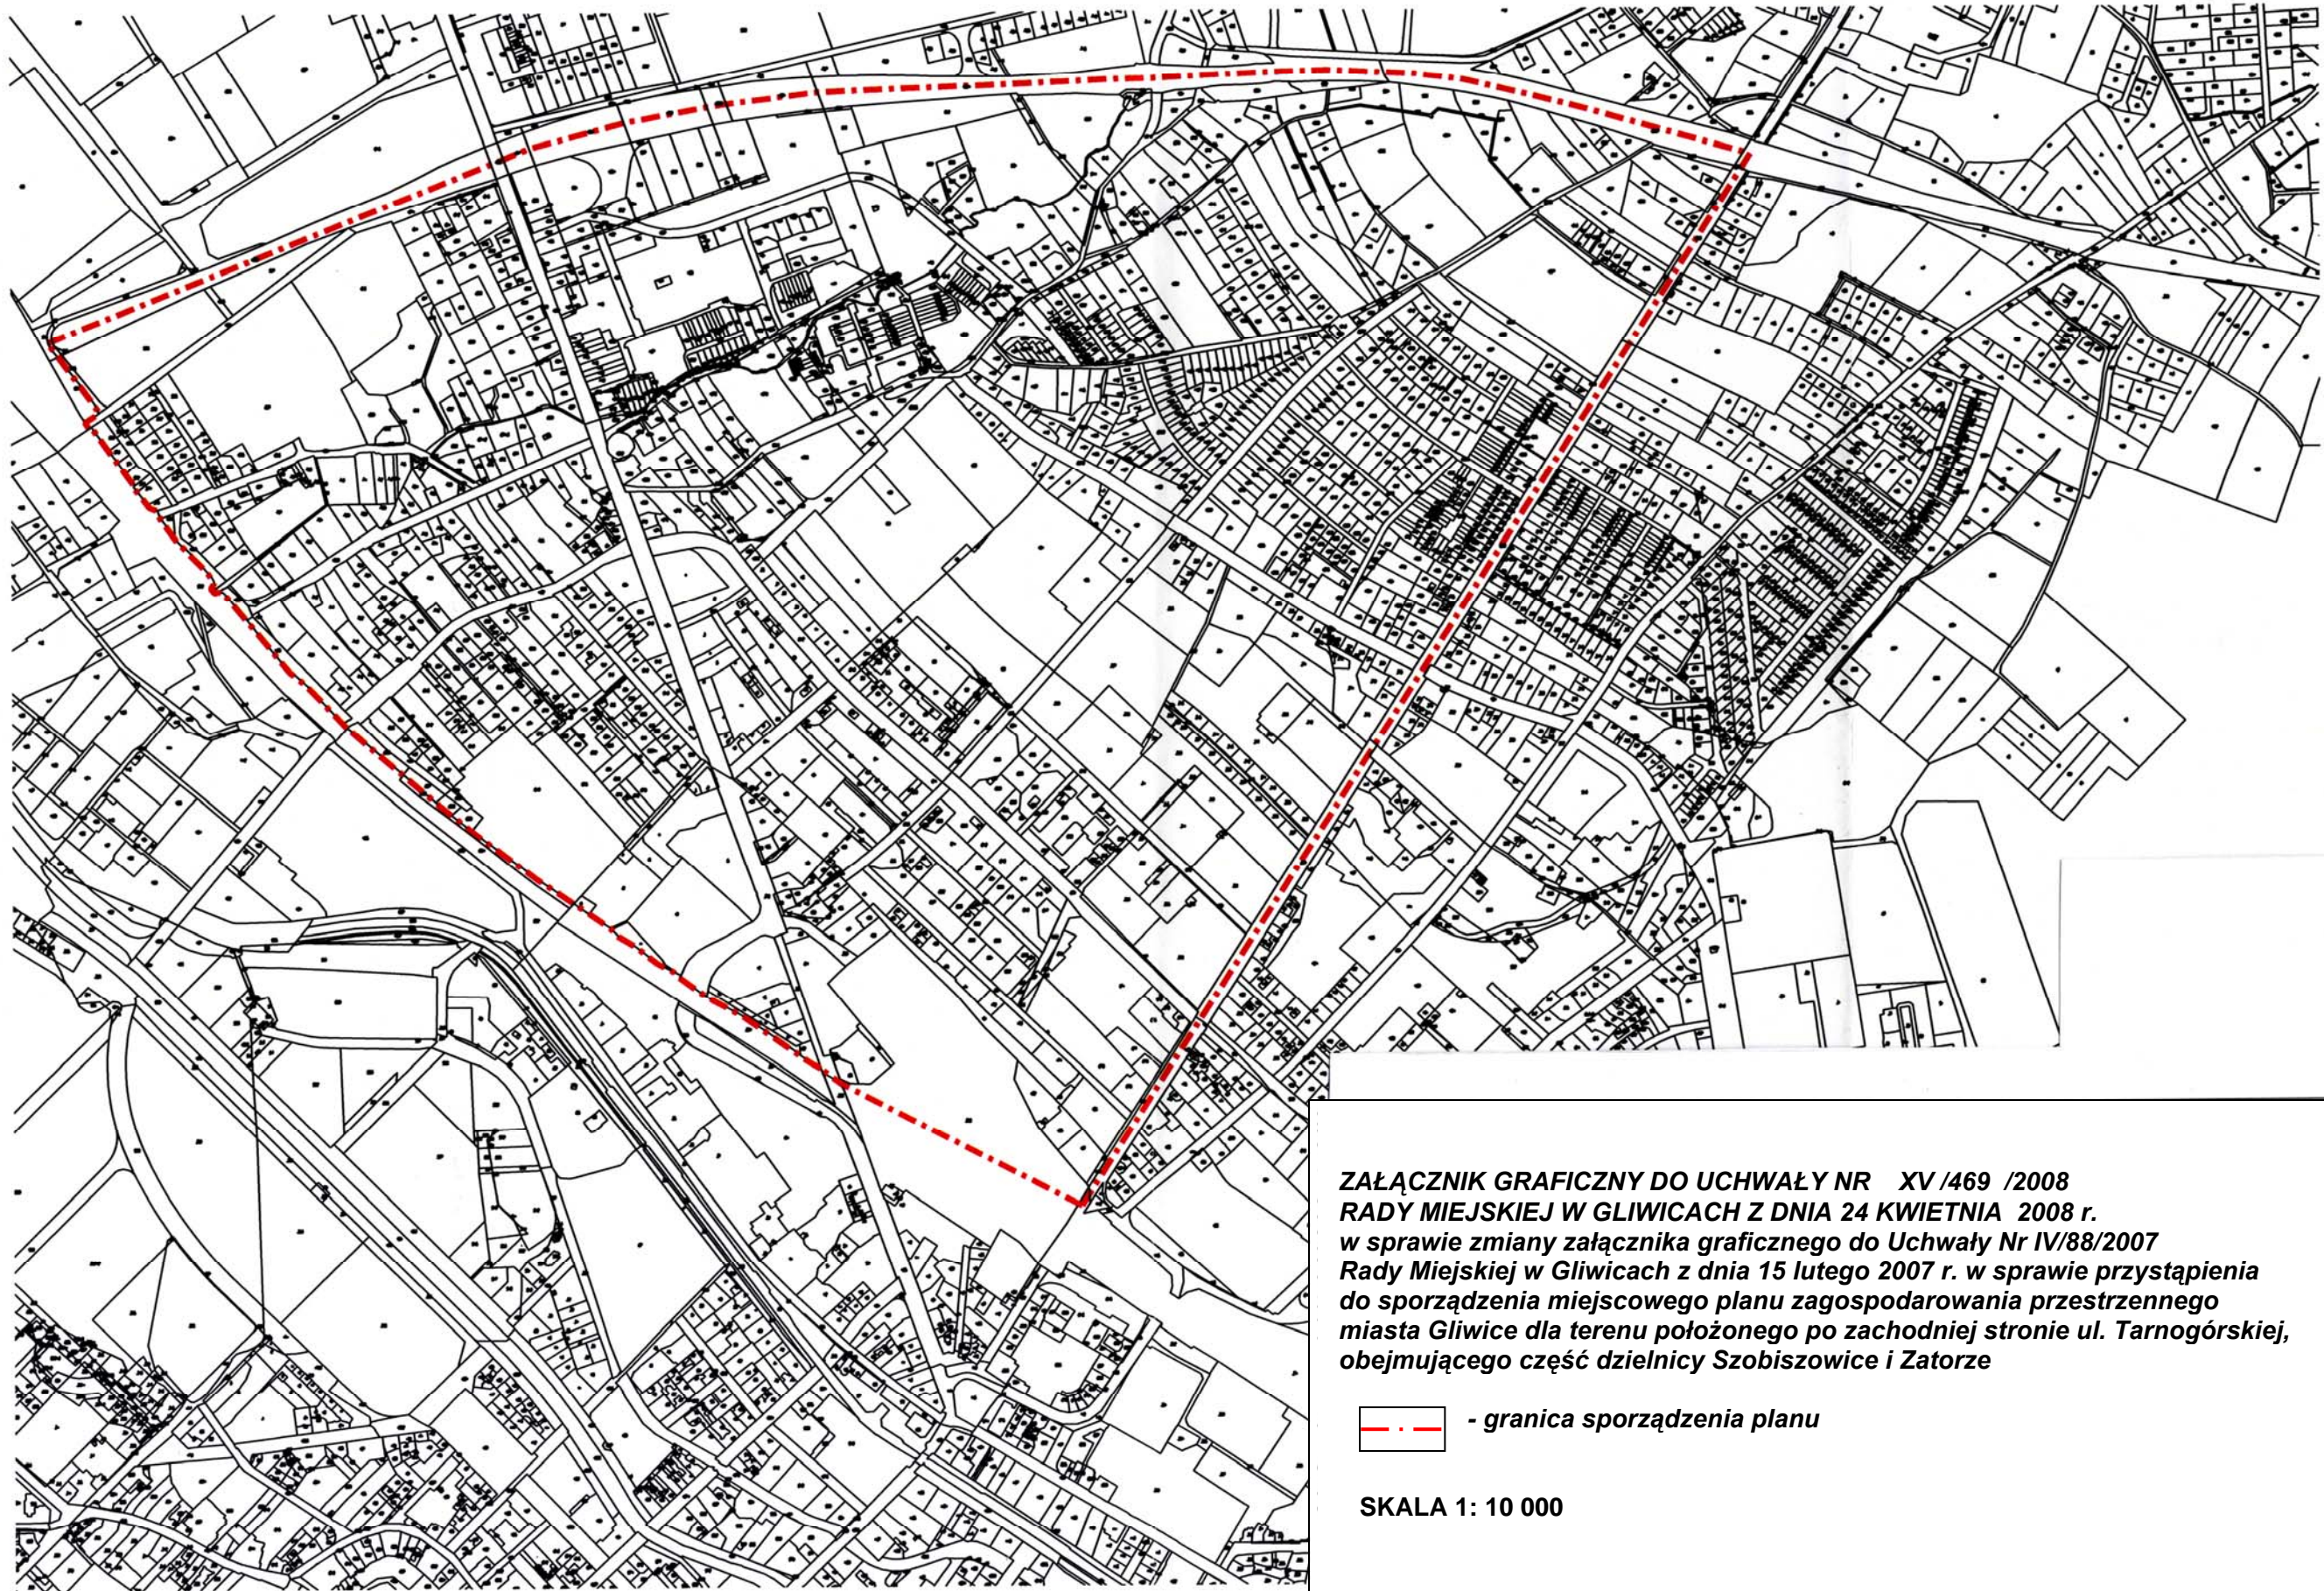

**ZAŁĄCZNIK GRAFICZNY DO UCHWAŁY NR XV/469/2008  
RADY MIEJSKIEJ W GLIWICACH Z DNIA 24 KWIETNIA 2008 r.  
w sprawie zmiany załącznika graficznego do Uchwały Nr IV/88/2007  
Rady Miejskiej w Gliwicach z dnia 15 lutego 2007 r. w sprawie przystąpienia  
do sporządzenia miejscowego planu zagospodarowania przestrzennego  
miasta Gliwice dla terenu położonego po zachodniej stronie ul. Tarnogórskiej,  
obejmującego część dzielnicy Szobiszowice i Zatorze**

 - granica sporządzenia planu

SKALA 1: 10 000