

RADA MIEJSKA W GLIWICACH	
Urząd Miejski w Gliwicach	BPR
20 PAŹ. 2008	
Nr	

- PROJEKT -

Uchwała Nr .....  
Rady Miejskiej w Gliwicach

**DRUK NR 656**

z dnia .....

**w sprawie nadania nazwy skwerowi usytuowanemu pomiędzy ul. Józefa Sowińskiego, ul. Ignacego Daszyńskiego, ul. Kozłowską i ul. Radiową w Gliwicach.**

Na podstawie art. 7 ust. 1 pkt 2, art. 18 ust. 2 pkt 13 oraz art. 42 ustawy z dnia 8 marca 1990 r. o samorządzie gminnym (tekst jednolity Dz. U. z 2001 r., nr 142, poz. 1591 z późniejszymi zmianami) na wniosek Prezydenta Miasta

**Rada Miejska w Gliwicach  
uchwała:**

**§ 1**

nadać nazwę skwerowi usytuowanemu na działce ewidencyjnej nr 159 w obrębie Przedmieście, przedstawionemu na załączniku

**„skwer Kieżmark”**

**§ 2**

Wykonanie uchwały powierza się Prezydentowi Miasta Gliwice.

**§ 3**

Uchwała wchodzi w życie po upływie 14 dni od dnia jej ogłoszenia w Dzienniku Urzędowym Województwa Śląskiego.

Zastępca Prezydenta Miasta

Piotr WIECZOREK

2008

17.

Naczelnik Wydziału  
Geodeta Powiatowy

Sebastian Ptak

10.10.08

RADCA PRAWNY

Tomasz Młynarczyk

16.10.08

**Uzasadnienie**

Nadanie reprezentacyjnemu skwerowi w śródmieściu Gliwic nazwy partnerskiego miasta Kežmarok w języku polskim Kieżmark, położonego na północy terytorium Republiki Słowacji w malowniczym zakątku Spiszu ma podkreślić znaczenie trwającej od roku 2001 bliskiej i owocnej współpracy pomiędzy miastami Kežmarok i Gliwice.

Naczelnik Wydziału  
Geodeta Powiatowy

Sebastian Ptak


10.10.08

Zastępca Prezydenta Miasta

Adam WELMANN

17.10.08

ZAŁĄCZNIK  
DO UCHWAŁY NR .....  
RADY MIEJSKIEJ W GLIWICACH  
Z DNIA .....

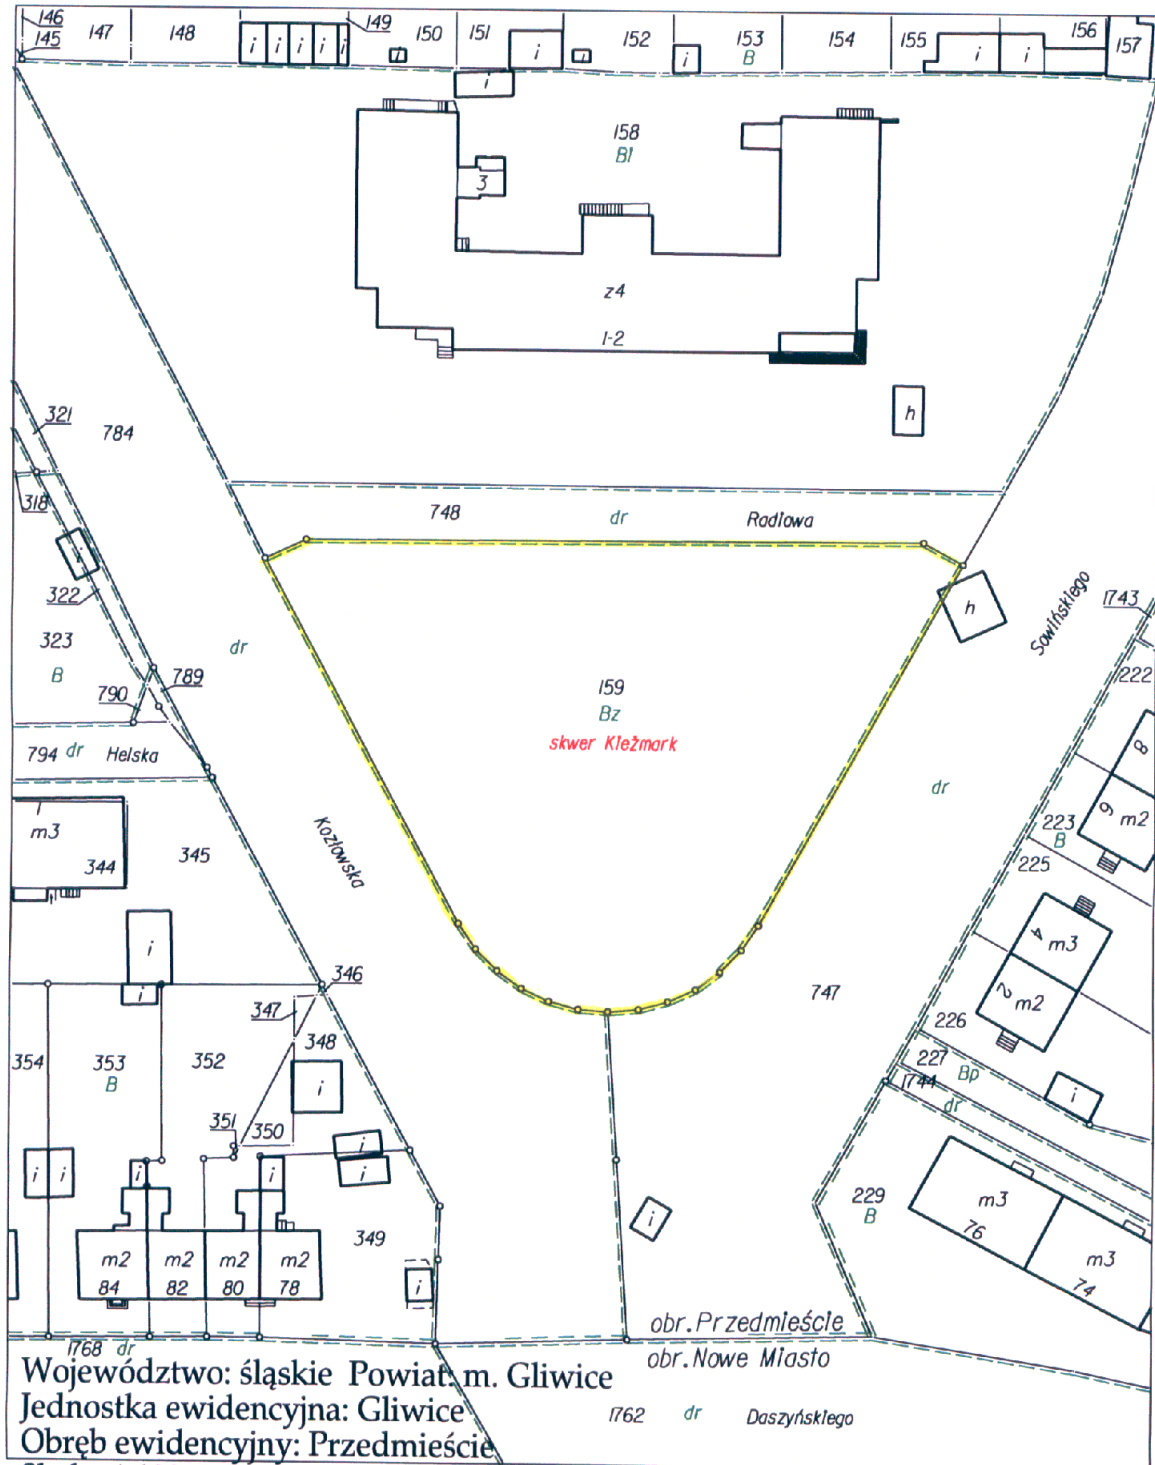

Skala: 1:1000

Naczelnik Wydziału  
Geodeta Powiatowy  
Sebastian Prak

10.10.08