

RADA MIEJSKA W GLIWICACH	
Urząd Miejski w Gliwicach	BPR
04 LUT. 2009	
Nr	

- PROJEKT -

Uchwała Nr .....  
Rady Miejskiej w Gliwicach

Druk NR 729

z dnia .....

**w sprawie wyrażenia zgody na zawarcie kolejnej krótkoterminowej umowy dzierżawy ze Spółdzielnią Ogrodniczą w Gliwicach, nieruchomości położonej w Gliwicach przy placu Piastów, z przeznaczeniem pod istniejący, tymczasowy kiosk handlowy.**

Na podstawie art.18 ust.2 pkt 15 ustawy z dnia 8 marca 1990 r. o samorządzie gminnym /jt. Dz. U. Nr 142 z 2001 r., poz. 1591 z późn. zm./, art.11 ust.2 w związku z art. 23 ust. 7a oraz art. 25 ustawy z dnia 21 sierpnia 1997 r. o gospodarce nieruchomościami /jt. Dz. U. Nr 261 z 2004 r., poz. 2603 z późn. zm./, na wniosek Prezydenta Miasta

**Rada Miejska w Gliwicach  
uchwała:**

**§ 1**

Wyrazić zgodę na zawarcie kolejnej krótkoterminowej umowy dzierżawy na okres do trzech lat ze Spółdzielnią Ogrodniczą w Gliwicach z siedzibą przy pl. Piastów 6A, prowadzącą działalność gospodarczą zarejestrowaną w KRS pod nr 0000065632, nieruchomości położonej w Gliwicach przy placu Piastów, obejmującej część działki nr 1100, o powierzchni 25 m<sup>2</sup>, obręb Stare Miasto, zapisanej w KW 11839, z przeznaczeniem terenu pod istniejący, tymczasowy kiosk handlowy.

**§ 2**

Wykonanie uchwały powierzyć Prezydentowi Miasta Gliwice.

**§ 3**

Uchwała wchodzi w życie z dniem podjęcia.

23.01 2009  
RADCA PRAWNY  
Jacek Gorczyński  
Kt 2402

PREZYDENT MIASTA  
Zygmunt Frankiewicz

Z-ca Naczelnika 04 LUT. 2009  
mgr inż. Aleksandra Wysocka  
03.02.09

**Uzasadnienie**

Spółdzielnia Ogrodnicza w Gliwicach złożyła pisemny wniosek o przedłużenie krótkoterminowej umowy dzierżawy na grunt wykorzystywany z przeznaczeniem pod tymczasowy kiosk handlowy w okresie trwania umowy. Przedmiotowa nieruchomość obejmuje część działki nr 1100, o powierzchni 25 m<sup>2</sup>, obręb Stare Miasto, KW 11839, położona przy placu Piastów, wydzierżawiona była począwszy od 6 sierpnia 1992r. na rzecz Spółdzielni Ogrodniczej w Gliwicach, z terminem obowiązywania do 31 grudnia 2008r. Z uwagi na fakt, iż przedmiotowa nieruchomość znajduje się w zakresie planowanej Drogowej Trasy Średnicowej, ponowne zawarcie umowy dzierżawy przedmiotowego terenu możliwe jest pod warunkiem umieszczenia stosownego zapisu dotyczącego okresu wypowiedzenia. Mając na uwadze powyższe, jak również to, iż zgodnie z obowiązującą nowelizacją ustawy o gospodarce nieruchomościami, wymagana jest zgoda Rady Miejskiej na zawarcie kolejnej umowy dzierżawy, w przypadku kiedy przedmiotem umowy jest ta sama nieruchomość, podjęcie niniejszej uchwały jest uzasadnione.

23.01 2009  
RADCA PRAWNY  
Jacek Gorczyński  
Kt 2402

Z-ca Naczelnika  
mgr inż. Aleksandra Wysocka  
03.02.09

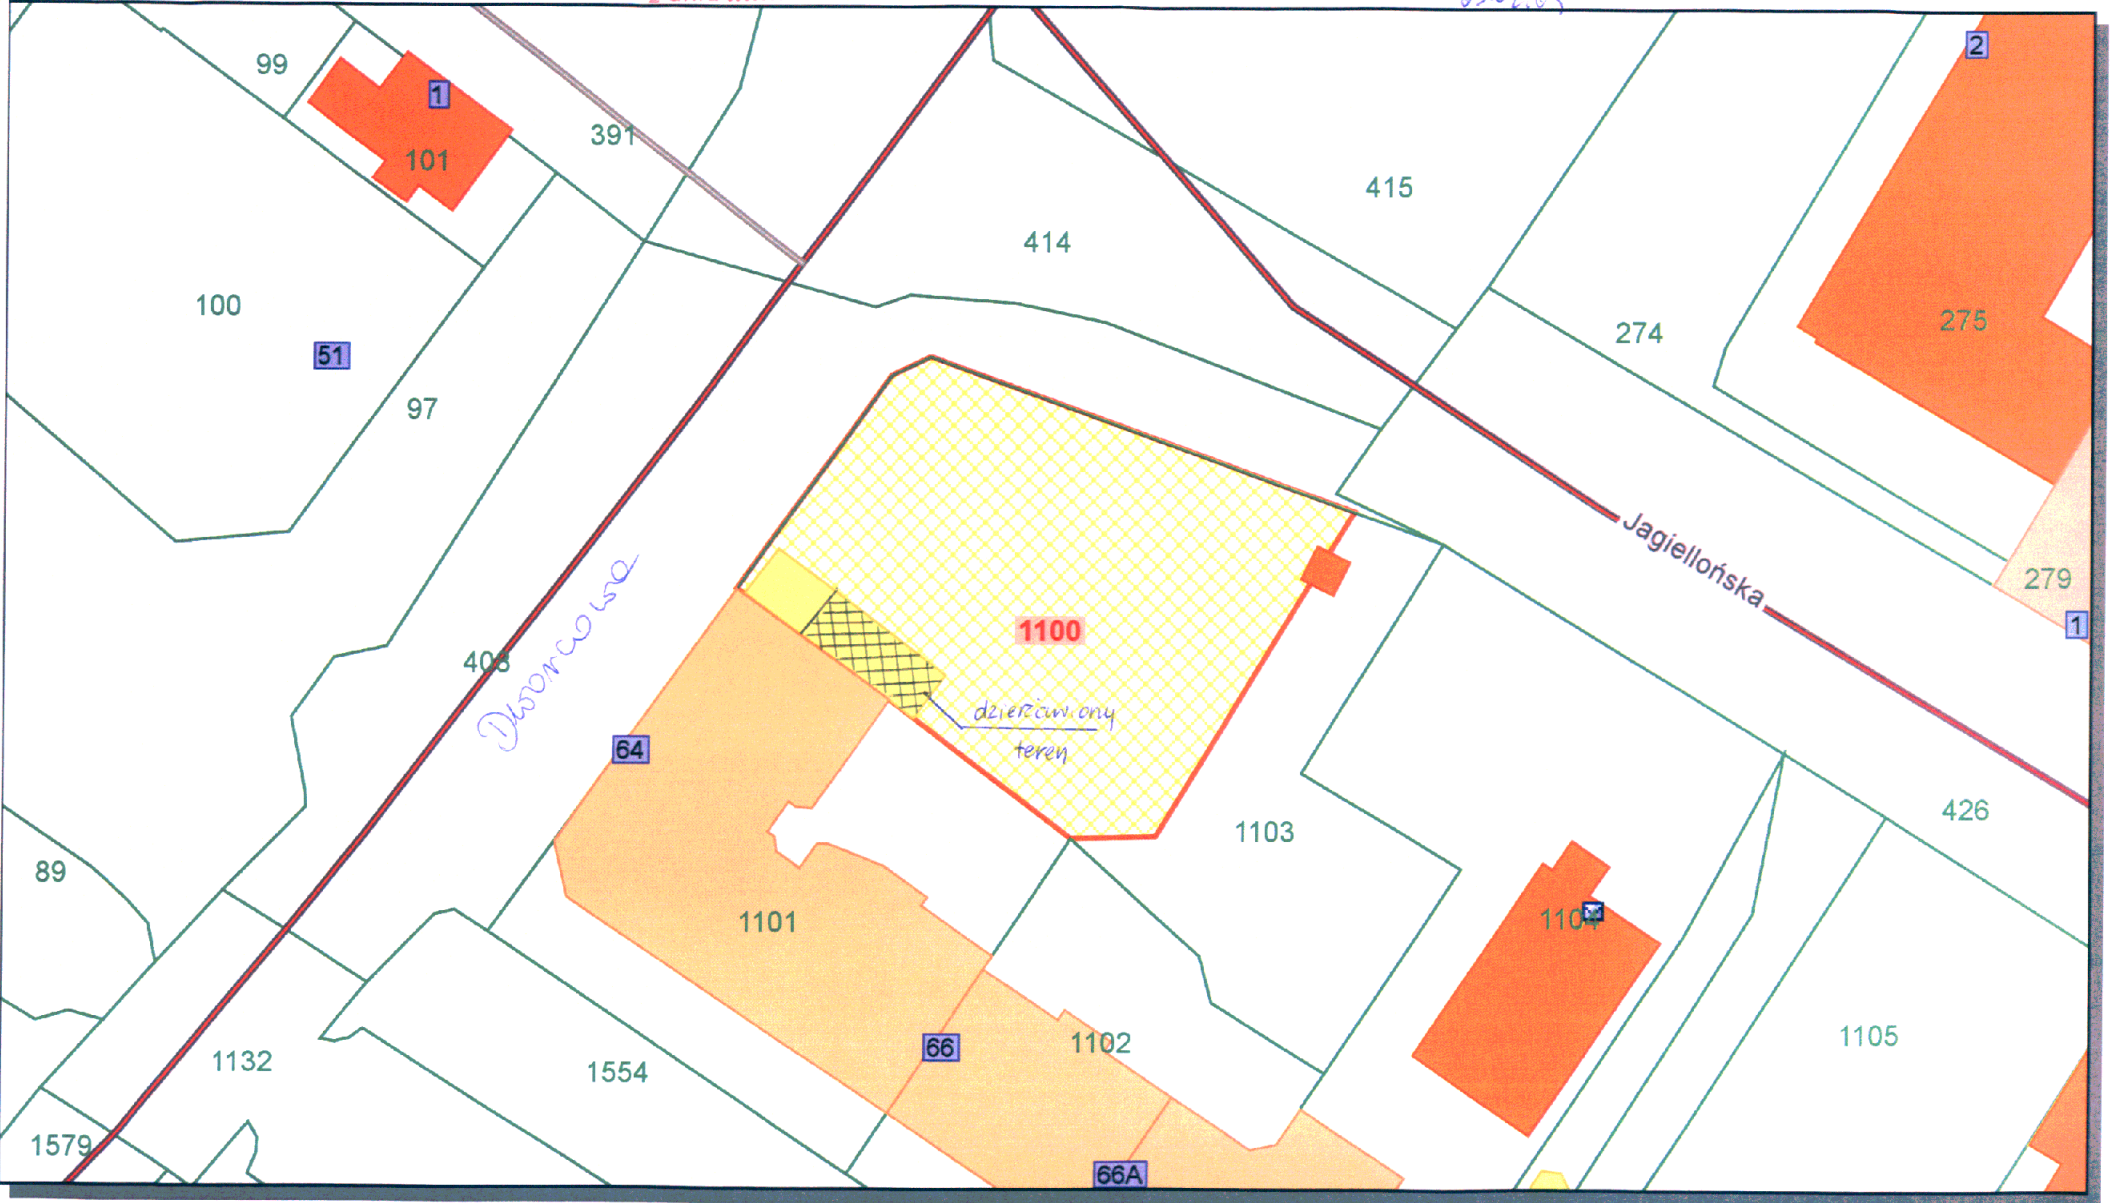
Zastępca Prezydenta Miasta  
Adam NEMCZAK

Skala 1 : 500

Załącznik *mapowy*  
do pisma nr *prop. uchwały RM*  
z dnia .....

Z-ca Naczelnika  
*Łyżek*  
mgr inż. Aleksandra Wysocka  
03.02.09

mapa przygotowana przy użyciu  
Internetowego Serwera Danych Przestrzennych  

Udostępniane informacje nie są dokumentami w postępowaniach administracyjnych i innych.  
Dokumenty należy zamawiać w Wydziale Geodezji co podlega opłatom zgodnie z rozporządzeniem z dnia 19 lutego 2004r. w sprawie wysokości opłat za czynności geodezyjne i kartograficzne oraz udzielanie informacji, a także za wykonywanie wyrysów i wypisów z operatu ewidencyjnego (Dz.U. Nr 37 poz.333).