

RADA MIEJSKA W GLIWICACH	
Urząd Miejski w Gliwicach	BPR
30 WRZ. 2009	
Nr	

- PROJEKT -

Uchwała Nr .....  
Rady Miejskiej w Gliwicach

z dnia .....

**w sprawie wyrażenia zgody na zawarcie z Panem Kazimierzem Tarnowskim kolejnej umowy dzierżawy na nieruchomości położoną w Gliwicach przy ul. Jana Śliwki obok nr 13.**

Na podstawie art.18 ust.2 pkt 15 ustawy z dnia 8 marca 1990 r. o samorządzie gminnym /tj. Dz. U. Nr 142 z 2001 r., poz. 1591 z późn. zm./, art.11 ust.2 w związku z art. 23 ust. 7a, art. 25 ustawy z dnia 21 sierpnia 1997 r. o gospodarce nieruchomościami /tj. Dz. U. Nr 261 z 2004 r., poz. 2603 z późn. zm./, na wniosek Prezydenta Miasta

**Rada Miejska w Gliwicach  
uchwała:**

### § 1

Wyrazić zgodę na zawarcie kolejnej krótkoterminowej umowy dzierżawy na okres do trzech lat z Panem Kazimierzem Tarnowskim, prowadzącym działalność gospodarczą pod nazwą: „Zakład Handlowo - Usługowy Tarnowski” z siedzibą w Gliwicach, nieruchomości pozostającej w posiadaniu miasta Gliwice, położonej w Gliwicach przy ul. J. Śliwki, obręb Kłodnica, obejmującej część działki nr 901 o powierzchni 0,0406 ha, zapisanej w ZD 3829, z przeznaczeniem terenu na miejsca postojowe do obsługi firmy prowadzonej w pobliżu oraz zagospodarowanie drobną zielenią.

### § 2

Wykonanie uchwały powierzyć Prezydentowi Miasta Gliwice.

### § 3

Uchwała wchodzi w życie z dniem podjęcia.

Naczelnik Wydziału  
mgr Beata Malarska  
23.09.09.

PREZYDENT MIASTA  
Zygmunt Frankiewicz

30 WRZ. 2009

23.09.2009  
RADCA PRAWNY  
Jacek Gorczyński  
Kt 2402

### Uzasadnienie

Nieruchomość położona w Gliwicach przy ul. Jana Śliwki, w ewidencji gruntów opisana jako działka nr 901, obręb Kłodnica w Studium uwarunkowań i kierunków zagospodarowania przestrzennego miasta Gliwice opisana jest jako: *Tereny mieszkaniowe zabudowy wielorodzinnej wysokiej intensywności (istniejące)*.

Część ww. działki o pow. 0,0406 ha (całkowita powierzchnia wynosi 0,1024 ha) dzierżawiona jest przez Pana Kazimierza Tarnowskiego począwszy od 23 lutego 1999 roku.

Mając na uwadze powyższe, dalsza dzierżawa przedmiotowego terenu do czasu uchwalenia planu zagospodarowania przestrzennego miasta Gliwice jest uzasadniona. Ponadto, zgodnie z obowiązującymi przepisami ustawy o gospodarce nieruchomościami, na zawarcie kolejnej umowy dzierżawy, w przypadku kiedy przedmiotem umowy jest ta sama nieruchomość, wymagana jest zgoda Rady Miejskiej, a zatem podjęcie niniejszej uchwały jest uzasadnione.

23.09.2009

RADCA PRAWNY  
Jacek Gorczyński  
Kt 2402

Naczelnik Wydziału  
mgr Beata Malarska  
23.09.09.

Zastępca Prezydenta Miasta

STANISŁAW MŁUCHA

### Budynki

- biurowe
- handlowo-usługowe
- mieszkalne
- inne niemieszkalne
- oświaty,
- przemysłowe
- pozostałe
- wybrane

### Ulice

- autostrada
- droga główna
- droga drugorzędna
- strefa ruchu
- pozostałe
- wybrane


### Działki

- nie wybrane
- wybrane

### Obręb

- nie wybrane
- wybrane

# Skala 1 : 1000

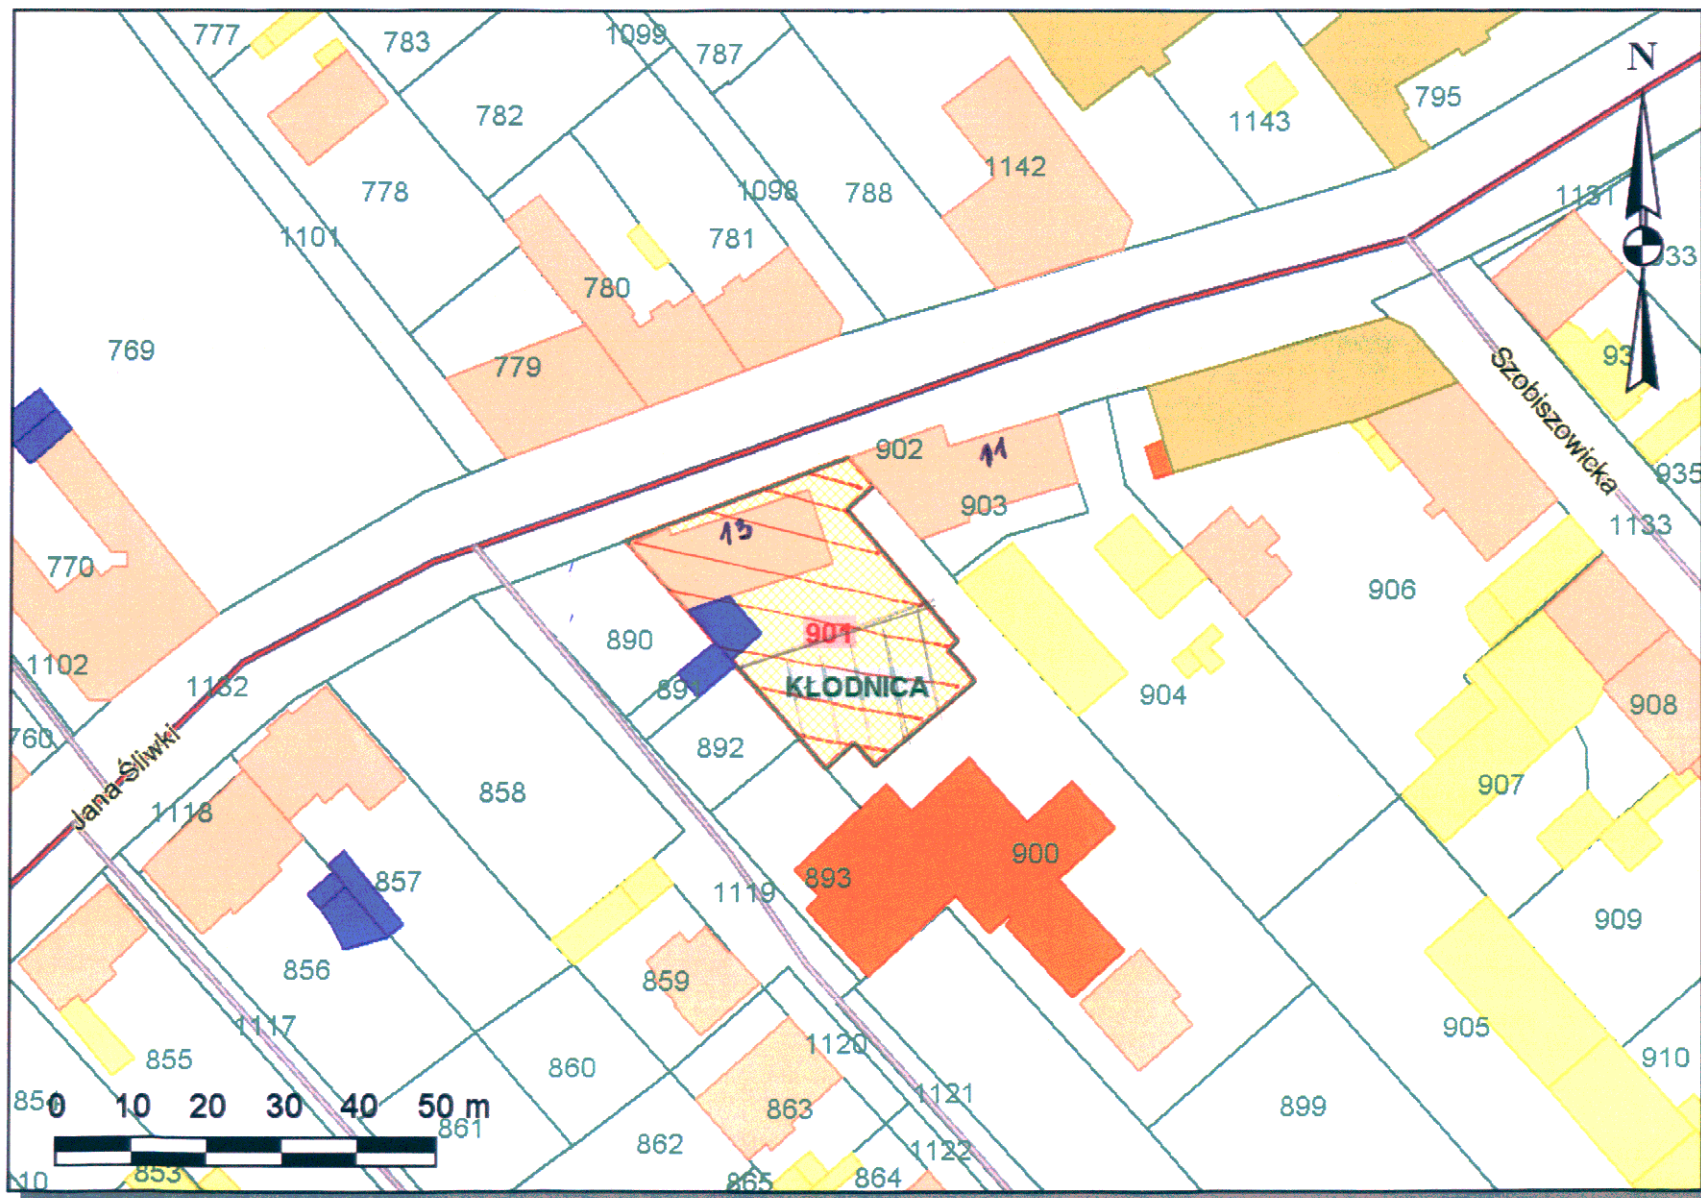

Udostępniane informacje nie są dokumentami w postępowaniach administracyjnych i innych.  
Dokumenty należy zamawiać w Wydziale Geodezji co podlega opłatom zgodnie z rozporządzeniem z dnia 19 lutego 2004r. w sprawie wysokości opłat za czynności geodezyjne i kartograficzne oraz udzielanie informacji, a także za wykonywanie wyrysów i wypisów z operatu ewidencyjnego (Dz.U. Nr 37 poz.333).

Załącznik... mappowy  
 do planu... prof. uchwały RM  
 z dnia... 23.09.09  
 mgr Beata Malarsko