

RADA MIEJSKA W GŁIWICACH	
Urząd Miejski w Gliwicach	BPR
21 KWI. 2010	
Nr	

DRUK NR 1066

-PROJEKT-

**Uchwała Nr
Rady Miejskiej w Gliwicach**

z dnia.....

w sprawie wyrażenia zgody na odstąpienie od obowiązku przetargowego trybu zawarcia umowy dzierżawy i zawarcie umowy dzierżawy nieruchomości położonej w Gliwicach na pld. od ul. Chorzowskiej na rzecz Zakładów Naprawczych Lokomotyw Elektrycznych S.A.

Na podstawie art.18 ust.2 pkt 15 ustawy z dnia 8 marca 1990 r. o samorządzie gminnym /jt. Dz. U. Nr 142 z 2001 r., poz. 1591 z późn. zm./, art.37 ust. 4, art.11 ust.2 w związku z art. 23 ust. 7a, art. 25 ustawy z dnia 21 sierpnia 1997 r. o gospodarce nieruchomościami /jt. Dz. U. Nr 261 z 2004 r., poz. 2603 z późn. zm./, na wniosek Prezydenta Miasta

**Rada Miejska w Gliwicach
uchwała:**

§ 1

Wyrazić zgodę na odstąpienie od obowiązku przetargowego trybu zawarcia umowy dzierżawy i zawarcie umowy dzierżawy na okres 30 lat na rzecz Zakładów Naprawczych Lokomotyw Elektrycznych S.A., obejmującej zabudowaną nieruchomość położoną w Gliwicach na pld. od ul. Chorzowskiej, obejmującej działkę nr 229 o pow. 0.1794 ha, obręb Kolej, zapisaną w KW GL1G/00069805/1 z przeznaczeniem na pracownię technologiczno projektowe dla produkcji lokomotyw.

§ 2

Wykonanie uchwały powierza się Prezydentowi Miasta Gliwice.

§ 3

Uchwała wchodzi w życie z dniem podjęcia.

Uzasadnienie

Nieruchomość opisana w § 1 niniejszej uchwały, położona na pld. od ul. Chorzowskiej, będąca własnością Skarbu Państwa, zabudowana budynkiem stanowiącym własność Gminy Gliwice, pozostaje w użytkowaniu wieczystym Gminy Gliwice do dnia 05.12.2089r.

Ze względu, iż lokalizacja działki oraz stan techniczny obiektu czynią z nieruchomości mało atrakcyjną ofertę rynkową, nie doszło do wyłonienia nabywcy w drodze dwóch ustnych przetargów na sprzedaż prawa użytkowania wieczystego przedmiotowej nieruchomości.

Zakład Naprawczy Lokomotyw Elektrycznych S.A. wystąpił o możliwość zawarcia wieloletniej umowy dzierżawy na okres 30 lat, w celu zlokalizowania na przedmiotowej nieruchomości pracowni technologiczno projektowych dla produkcji lokomotyw.

Mając zatem na uwadze powyższe, podjęcie niniejszej uchwały w sprawie wyrażenia zgody na odstąpienie od obowiązku przetargowego trybu zawarcia umowy dzierżawy i zawarcie umowy dzierżawy przedmiotowej nieruchomości na okres 30 lat jest uzasadnione.

Zastępca Prezydenta Miasta


Adam NEUMANN

Radca Prawny
Alicja Froncka
PREZYDENT MIASTA
Zygmunt Frankiewicz
21 KWI. 2010

p.o. Z-ca Naczelnika Wydziału
Michał Czarak

Skala 1 : 2400

mapa przygotowana przy użyciu
Internetowego Serwera Danych Przestrzennych

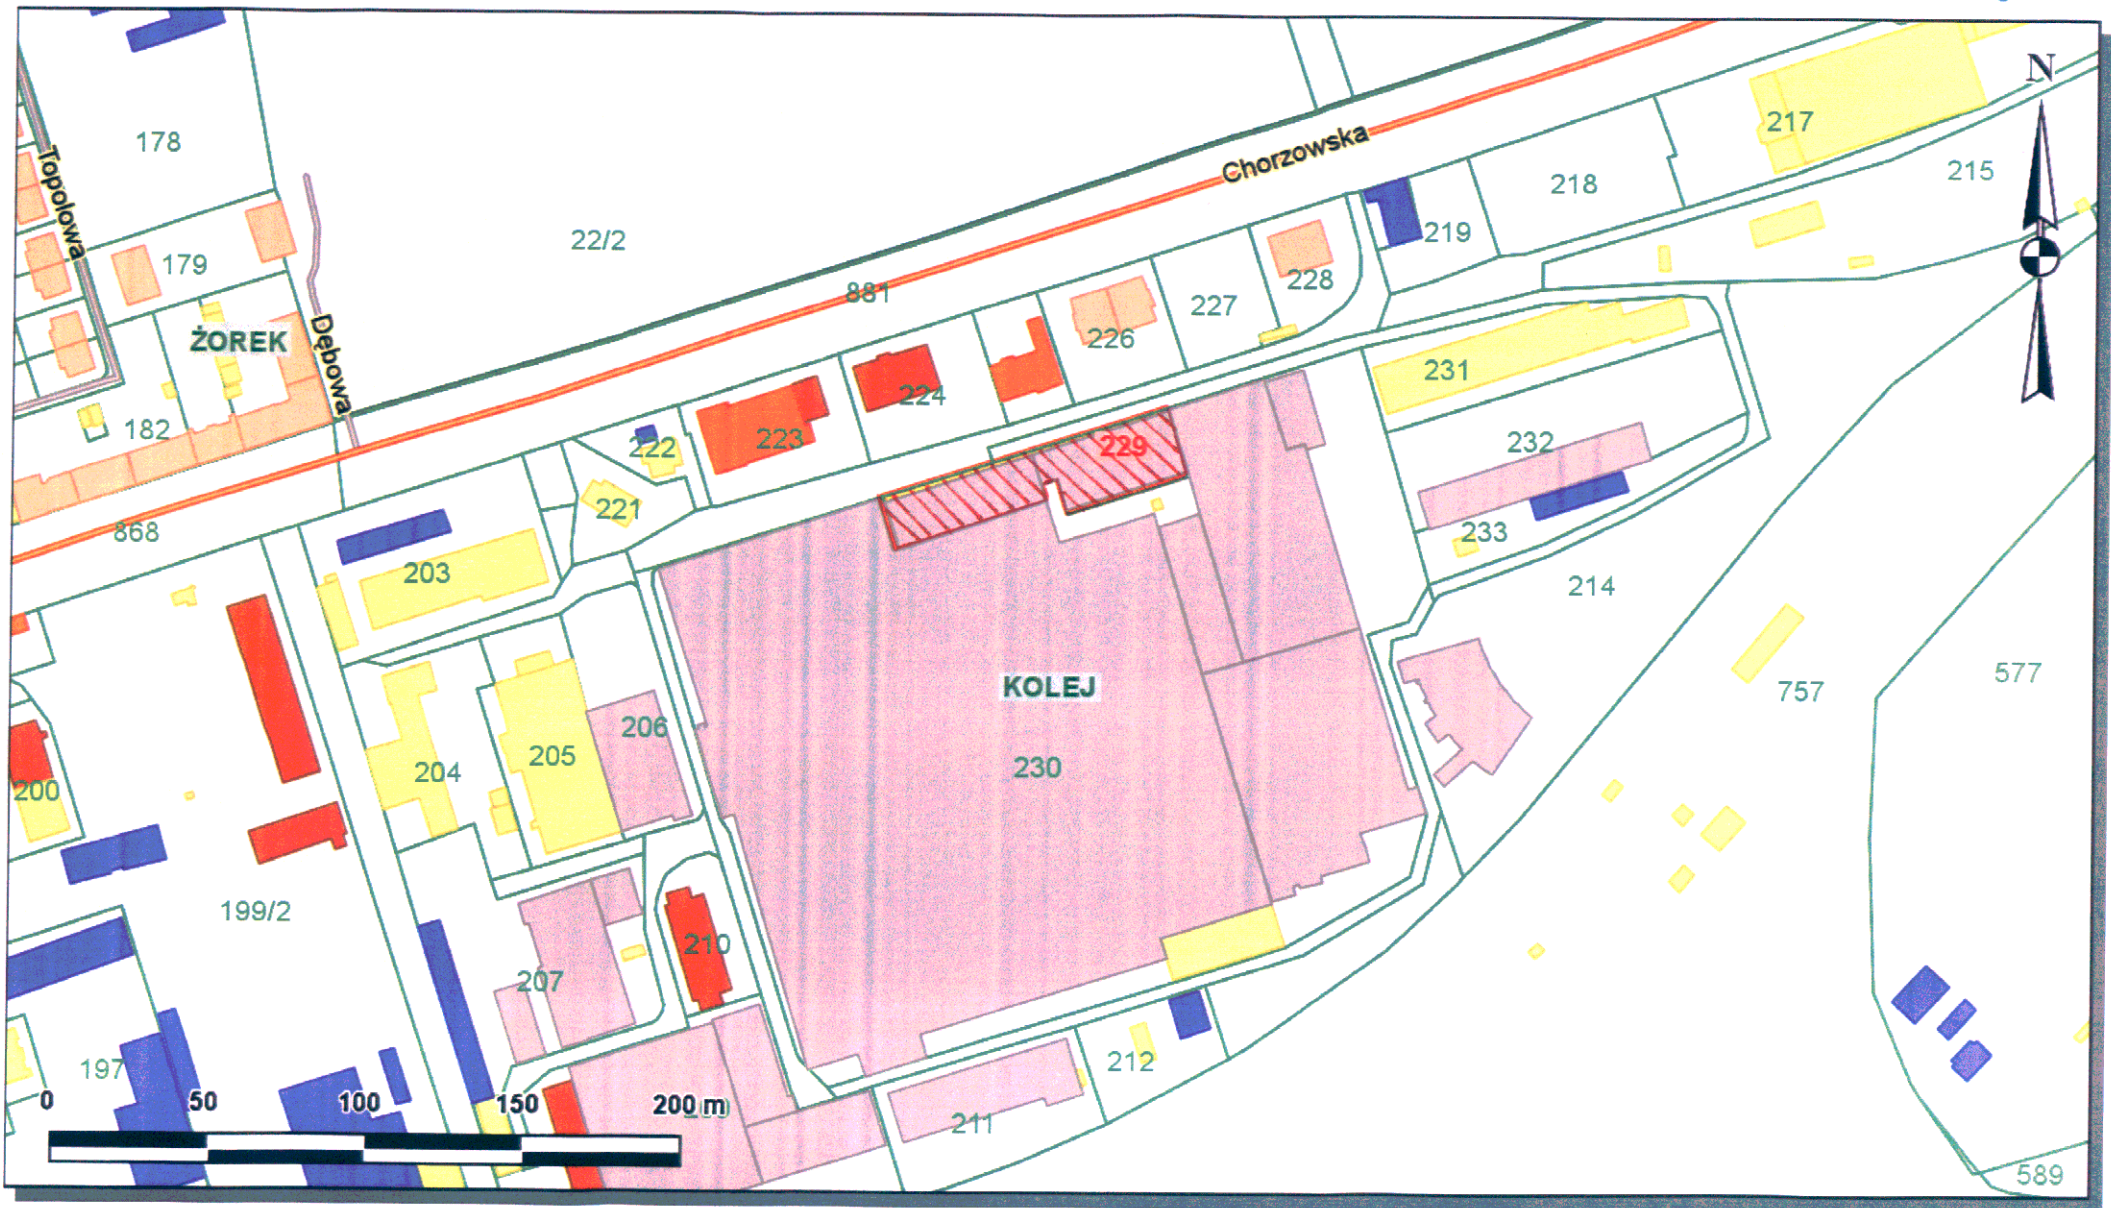

Udostępniane informacje nie są dokumentami w postępowaniach administracyjnych i innych.
Dokumenty należy zamawiać w Wydziale Geodezji i Kartografii co podlega opłatom zgodnie z rozporządzeniem z dnia 19 lutego 2004r. w sprawie wysokości opłat za czynności geodezyjne i kartograficzne oraz udzielanie informacji, a także za wykonywanie wyrysów i wypisów z operatu ewidencyjnego (Dz.U. Nr 37 poz.333).

Wydruk sprzedany przez GN100 (Marzec Karolina), 2010.04.19 08:46:09

p.o. Z-ca Naczelnika Wydziału
Michał Drabik
19.04.2010

Załącznik mapowy
do projektu Uchwały Rady Miejskiej