

RADA MIEJSKA W GLIWICACH	
Urząd Miejski w Gliwicach	BPR
<b>/ 2 CZE. 2010</b>	
Nr	

**-PROJEKT-  
Uchwała Nr .....  
Rady Miejskiej w Gliwicach**

z dnia.....

**w sprawie wyrażenia zgody na odstąpienie od obowiązku przetargowego trybu zawarcia umowy dzierżawy i zawarcie wieloletniej umowy dzierżawy nieruchomości położonej w Gliwicach przy ul. Kościuszki 29**

Na podstawie art.18 ust.2 pkt 15 ustawy z dnia 8 marca 1990 r. o samorządzie gminnym /jt. Dz. U. Nr 142 z 2001 r., poz. 1591 z późn. zm./, art. 37 ust. 4, art.11 ust.2 w związku z art. 23 ust. 7a, art. 25 ustawy z dnia 21 sierpnia 1997 r. o gospodarce nieruchomościami /jt. Dz. U. Nr 261 z 2004 r., poz. 2603 z późn. zm./, na wniosek Prezydenta Miasta

**Rada Miejska w Gliwicach  
uchwała:**

**§ 1**

Wyrazić zgodę na odstąpienie od obowiązku przetargowego trybu zawarcia umowy dzierżawy i zawarcie wieloletniej umowy dzierżawy na okres 10 lat ze Stowarzyszeniem Przyjaciół Chorych „HOSPICJUM” w Gliwicach z siedzibą przy ul. Daszyńskiego 29, obejmującej nieruchomość położoną w Gliwicach przy ul. Kościuszki 29, oznaczoną jako część działki:

- nr 890, obręb Nowe Miasto, KW GL1G/00048793/0 o pow. 500 m<sup>2</sup> (powierzchnia całkowita 3,6397 ha) w celu poprawy zagospodarowania działki nr 894/2, obręb Nowe Miasto znajdującej się w użytkowaniu wieczystym Stowarzyszenia Przyjaciół Chorych „HOSPICJUM” w Gliwicach.

**§ 2**

Wykonanie uchwały powierza się Prezydentowi Miasta Gliwice.

**§ 3**

Uchwała wchodzi w życie z dniem podjęcia.

22.04/2010  
RADCA PRAWNY  
Jacek Gorczyński  
Kt 2402

Naczelnik Wydziału  
mgr Beata Malarska  
31.05.10

PREZYDENT MIASTA  
Zygmunt Frankiewicz  
02 CZE. 2010  
Uzasadnienie

Nieruchomość opisana w § 1 niniejszej uchwały, położona w Gliwicach przy ul. Kościuszki 29, zgodnie z zapisem w ewidencji gruntów stanowi własność Gminy Gliwice. Niniejsza nieruchomość sąsiaduje z działką nr 894/2, obręb Nowe Miasto znajdującą się w użytkowaniu wieczystym Stowarzyszenia Przyjaciół Chorych „HOSPICJUM” do dnia 11.03.2091r. .

Stowarzyszenie planując rozbudowę budynku Hospicjum i utworzenie poradni opieki paliatywnej na działce nr 894/2 wystąpiło o możliwość zawarcia umowy dzierżawy na okres 10 lat, obejmującej część działki nr 890 o powierzchni 500 m<sup>2</sup>, w celu utworzenie niezbędnej powierzchni parkingowej, miejsc na pojemniki sanitarne oraz dojazdu do pomieszczenia promorte planowanego do rozbudowy budynku Hospicjum.

Mając zatem na uwadze powyższe, podjęcie niniejszej uchwały w sprawie wyrażenia zgody na odstąpienie od obowiązku przetargowego trybu zawarcia umowy dzierżawy i zawarcie wieloletniej umowy dzierżawy ze Stowarzyszeniem Przyjaciół Chorych „HOSPICJUM” na okres 10 lat jest uzasadnione.

22.04/2010  
RADCA PRAWNY  
Jacek Gorczyński  
Kt 2402

Naczelnik Wydziału  
mgr Beata Malarska  
31.05.10


Zastępca Prezydenta Miasta  
Arkadiusz WEJMAN

Skala 1 : 2000

Załącznik mapowy

Wykonano na podstawie Uchwały Rady Miejskiej  
z dnia 31.05.2010 r. w sprawie  
miejscowości Uchwała

mapa przygotowana przy użyciu  
Internetowego Serwera Danych Przestrzennych

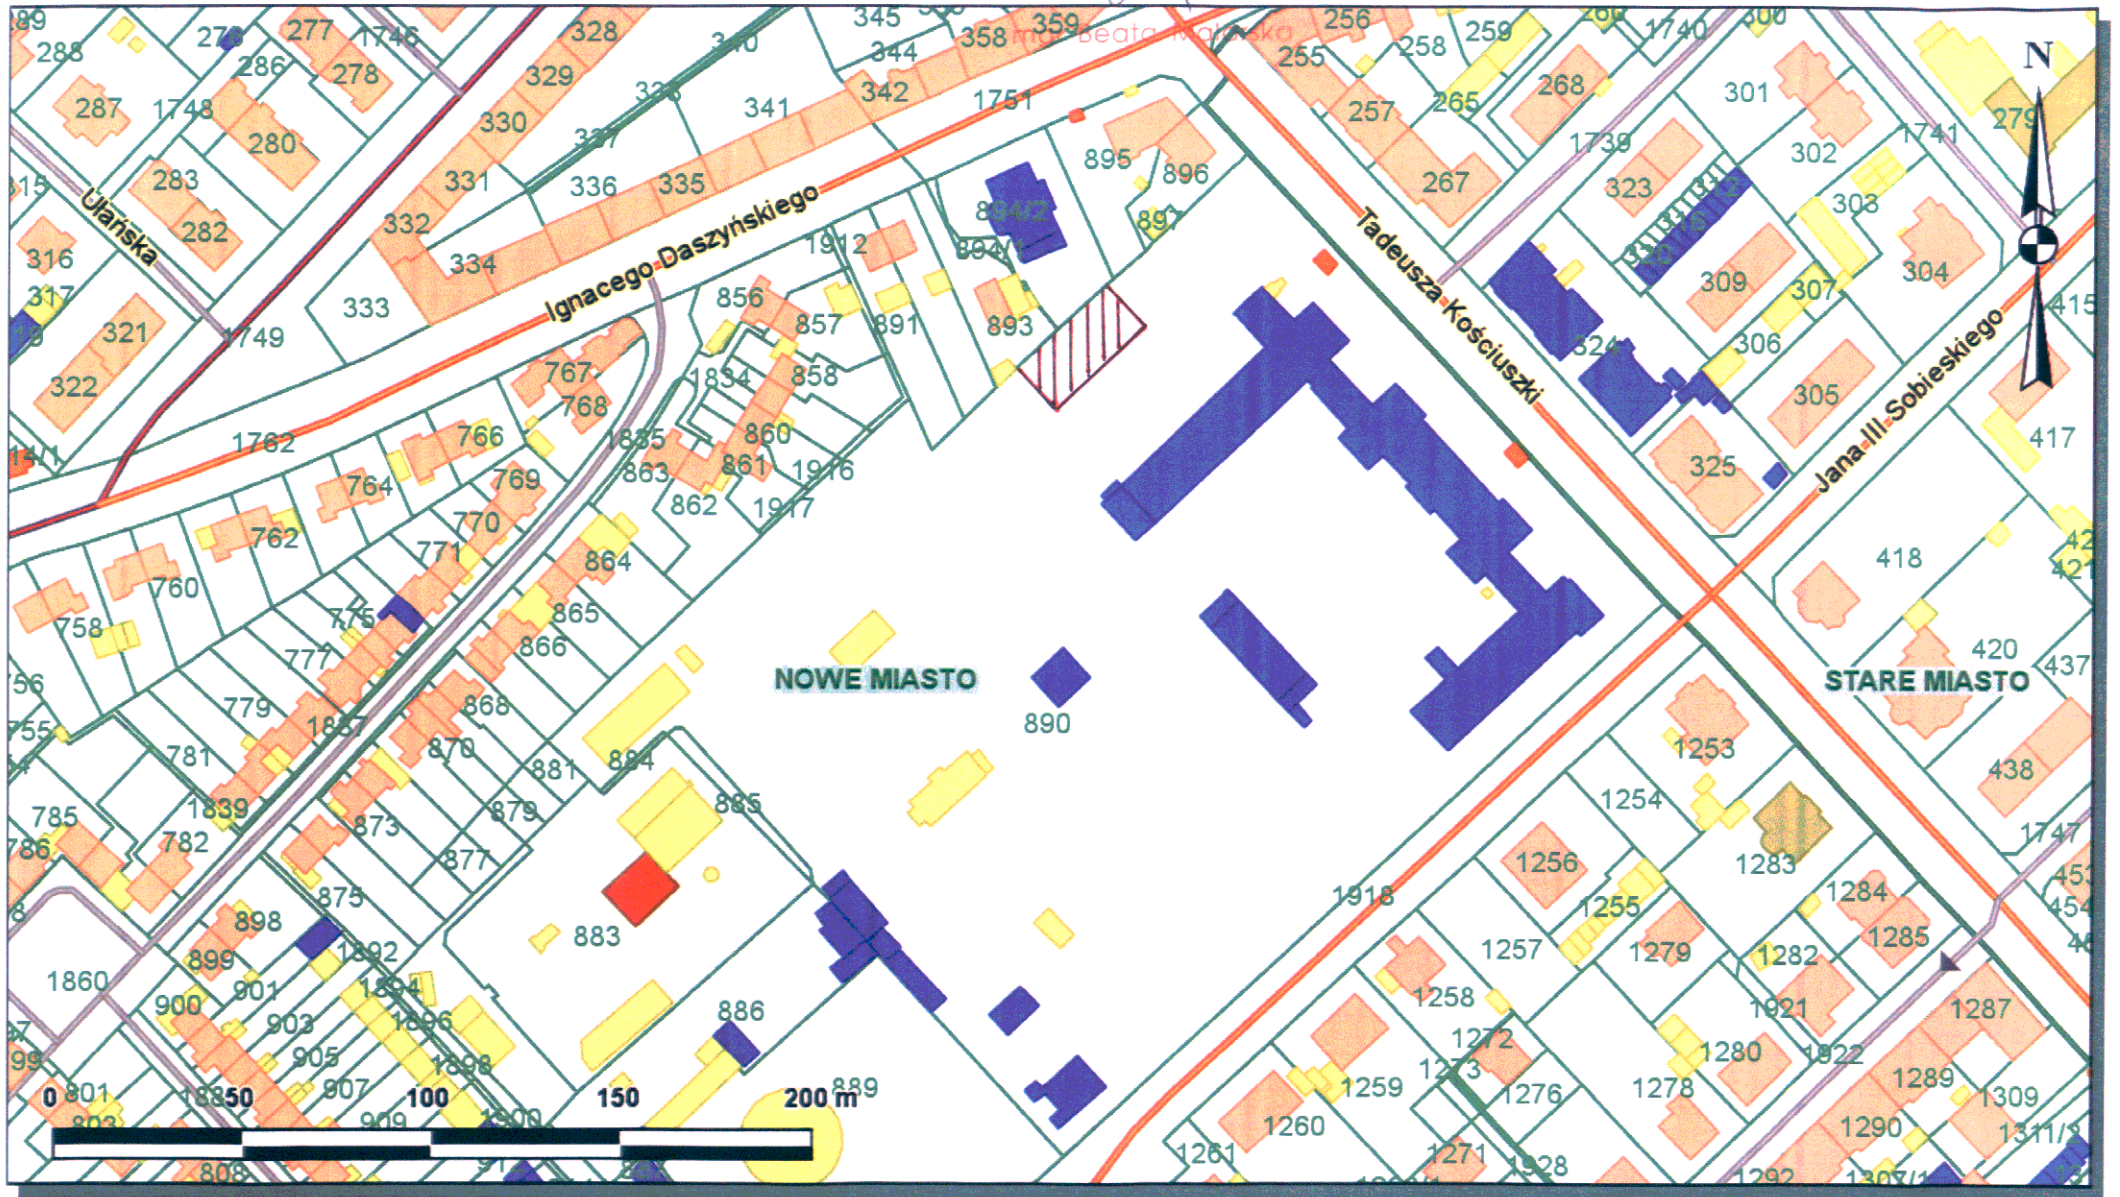

Udostępniane informacje nie są dokumentami w postępowaniach administracyjnych i innych.  
Dokumenty należy zamawiać w Wydziale Geodezji i Kartografii co podlega opłatom zgodnie z rozporządzeniem z dnia 19 lutego 2004r. w sprawie wysokości opłat za czynności geodezyjne i kartograficzne oraz udzielanie informacji, a także za wykonywanie wyrysów i wypisów z operatu ewidencyjnego (Dz.U. Nr 37 poz.333).

Wydruk sprzedany przez GN100 (Marzec Karolina), 2010.04.20 13:31:52

Referent

Karolina Marzec-Franke

Załącznik mapowy

do projektu: Uchwały Rady Miejskiej