

RADA MIEJSKA W GLIWICACH	
Urząd Miejski w Gliwicach	BPR
20 CZE. 2011	
Nr	

- PROJEKT -

**DRUK NR 158**

Uchwała nr.....  
Rady Miejskiej w Gliwicach

z dnia.....

**w sprawie nadania nazwy drodze usytuowanej na terenie miasta Gliwice.**

Działając na podstawie art. 7 ust. 1, pkt 2, art. 18 ust. 2 pkt 13 oraz art. 42 ustawy z dnia 8 marca 1990 r. o samorządzie gminnym (t. j. Dz. U. z 2001 r. nr 142, poz. 1591 z późniejszymi zmianami) na wniosek Prezydenta Miasta

**Rada Miejska w Gliwicach  
uchwała:**

**§ 1**

Nadać nazwę drodze usytuowanej na działce ewidencyjnej nr 900 w obrębie ewidencyjnym Brzezinka przedstawionej w załączniku

**„ulica Wileńska”**

**§ 2**

Wykonanie uchwały powierzyć Prezydentowi Miasta.

**§ 3**

Uchwała wchodzi w życie po upływie 14 dni od dnia ogłoszenia w Dzienniku Urzędowym Województwa Śląskiego.

PREZYDENT MIASTA

Zygmunt Frankiewicz

17. CZE. 2011

Naczelnik Wydziału  
Geodeta Miasta

Sebastian Ptak  
16.06.11

KRZYSZTOF S. GROCHALSKI  
RADCA PRAWNY

**Uzasadnienie**

W wyniku zakończenia w rejonie drogi wewnętrznej zlokalizowanej na działce nr 900 w obrębie ewidencyjnym Brzezinka, stanowiącej własność Gminy Gliwice inwestycji budowy 14 domów mieszkalnych, a także w związku z przeznaczeniem w miejscowym planie zagospodarowania przestrzennego większości terenów usytuowanych w bezpośrednim sąsiedztwie przedmiotowej drogi pod zabudowę mieszkaniową, istnieje uzasadniona konieczność nadania jej nazwy, która umożliwi jednoznaczny lokalizację tych nieruchomości, a także ułatwi zaprojektowanie numeracji porządkowej i oznaczenie w pierwszej kolejności numerami porządkowymi już zabudowanych nieruchomości. Ponieważ droga ta łączy ul. Kresową z ul. Kozielską, a w jej sąsiedztwie zlokalizowane są ul. Tarnopolska i Stanisławowska, zatem nazwa „ulica Wileńska” będzie korespondowała z przyjętym systemem jednolitego charakteru nazewnictwa ulic w tym rejonie. Zaznaczyć należy również, że proponowana nazwa została zaakceptowana większością głosów właścicieli nieruchomości zabudowanych, zlokalizowanych w rejonie wymienionej powyżej drogi.

Naczelnik Wydziału  
Geodeta Miasta

Sebastian Ptak  
16.06.11

2-ca Naczelnika Wydziału


Grzegorz Kórkowski  
15.6.11

Zastępca Prezydenta Miasta

Adam Neumann

17 CZE 2011

ZAŁĄCZNIK  
DO UCHWAŁY NR .....  
RADY MIEJSKIEJ W GLIWICACH  
Z DNIA .....

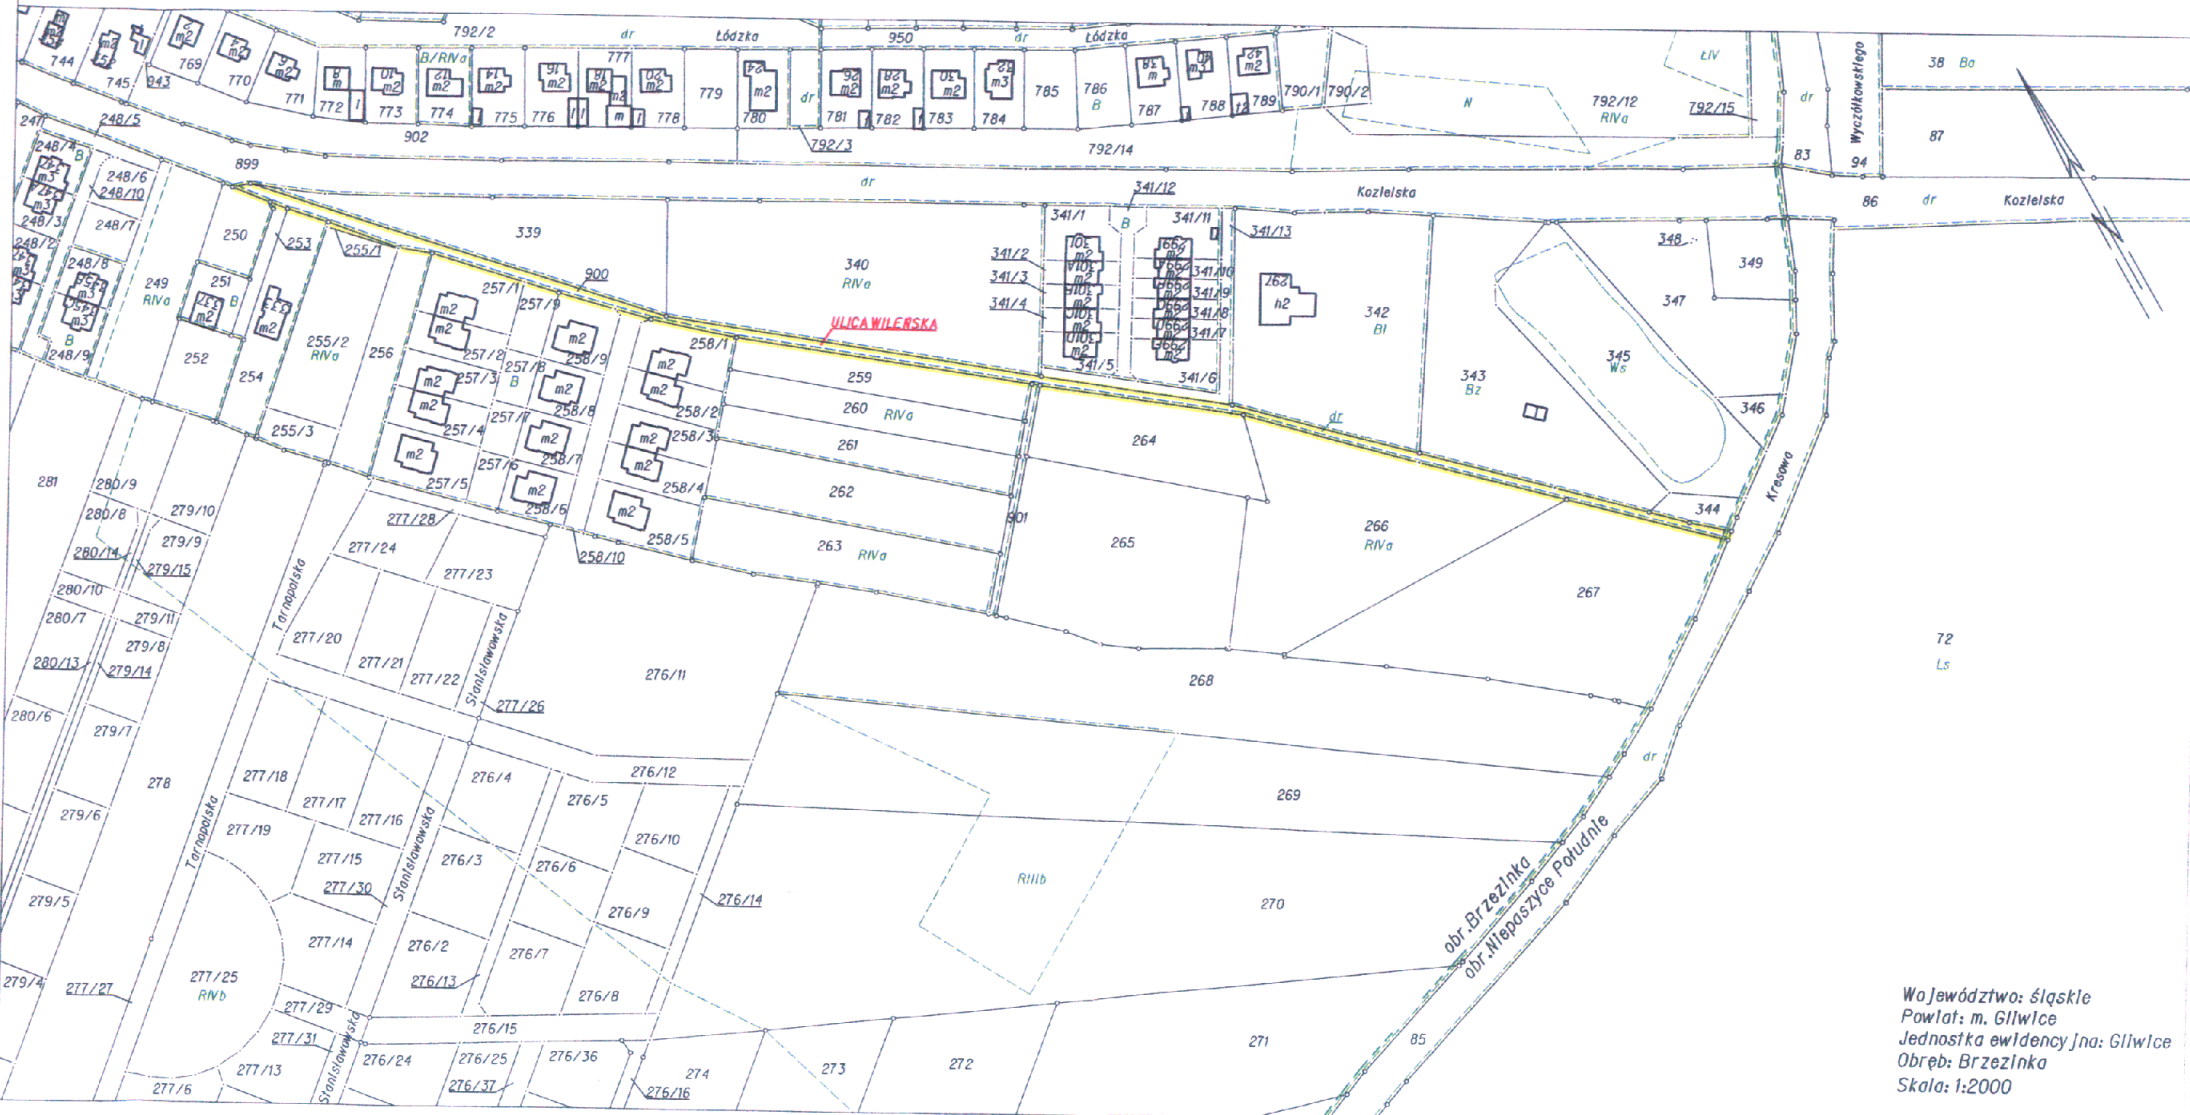

Województwo: śląskie  
 Powiat: m. Gliwice  
 Jednostka ewidencyjna: Gliwice  
 Obręb: Brzezinka  
 Skala: 1:2000

Naczelnik Urzędu  
 Gminy  
 16.06.11  
 Z-ca Naczelnika  
 Grzegorz...