

RADA MIEJSKA W GLIWICACH	
Urząd Miejski w Gliwicach	BPR
17 SIE. 2011	
Nr	

DRUK NR 199

- PROJEKT -

Uchwała Nr
Rady Miejskiej w Gliwicach

z dnia

w sprawie pozbawienia kategorii dróg gminnych odcinków ulic Klonowej i Cichej w Gliwicach poprzez ich wyłączenie z użytkowania jako dróg publicznych

Na podstawie art.18 ust. 2 pkt 15 ustawy z dnia 8 marca 1990 r. o samorządzie gminnym (tekst jednolity Dz. U. Nr 142 z 2001 r. poz. 1591 z późn. zm.), art. 10 ust. 1, 2 i 3 w związku z art. 7 ust. 2 ustawy z dnia 21.03.1985 r. o drogach publicznych (tekst jednolity Dz. U. z 2007 r. Nr 19 poz. 115 z późn. zm.), na wniosek Prezydenta Miasta

Rada Miejska w Gliwicach
uchwała:

§ 1

Pozbawić kategorii dróg gminnych następujące odcinki dróg:

- odcinki ul. Klonowej zlokalizowane na działkach: nr 631 i 632 w obrębie Ligota Zabrska,
- odcinek ul. Cichej zlokalizowany na częściach działek nr 323 i 324 w obrębie Ligota Zabrska.

§ 2

Usytuowanie odcinków dróg, o których mowa w § 1, przedstawiają załączniki graficzne do niniejszej uchwały.

§ 3

Odcinki dróg wraz z pozbawieniem ich kategorii dróg gminnych zostają wyłączone z użytkowania, jako odcinki funkcjonujące w sieci dróg publicznych.

§ 4

Wykonanie uchwały powierzyć Prezydentowi Miasta Gliwice.

§ 5

Uchwała podlega ogłoszeniu w Dzienniku Urzędowym Województwa Śląskiego.

§ 6

Uchwała wchodzi w życie po upływie 14-tu dni od dnia ogłoszenia w Dzienniku Urzędowym Województwa Śląskiego.

PREZYDENT MIASTA

Zygmunt Frankiewicz

17. SIE. 2011

Tom

18-07-11

Radca Prawny

Ewa Małta-Kulesza

18.07.11

Uzasadnienie

Ulice Cicha i Klonowa są obecnie drogami gminnymi w wyniku uwarunkowań prawnych, których podstawę stanowiła Uchwała Wojewódzkiej Rady Narodowej w Katowicach z roku 1987 r. (Uchwała Nr XX/161/87 WRN w Katowicach z 31.03.1987 r.). Ich funkcjonujący do dziś przebieg określony został na podstawie materiałów archiwalnych – „Metryk drogi”. Wskazane do pozbawienia kategorii dróg publicznych odcinki tych ulic, zgodnie ze stanem faktycznym nie pełnią funkcji dróg publicznych - gminnych.

Odcinek drogi pomiędzy ul. Klonową (główny przebieg), a Ceglarską położony na działce nr 632 stanowi zaplecze budynku wielorodzinnego. Jest on zablokowany dla ruchu pojazdów czterokołowych przez ustawione od strony wlotów słupki stałe. Odcinek zlokalizowany po stronie zachodniej głównego przebiegu ul. Klonowej (na działce nr 631) stanowi dojazd do budynków. Z przedmiotowej „pętli dojazdowej” korzystają jedynie mieszkańcy budynków przy niej zlokalizowanych, bowiem przejazd ul. Klonową odbywa się zasadniczym jej przebiegiem prowadzonym po działce nr 630. Działki pod odcinkami ul. Klonowej wnioskowanymi do wyłączenia z ciągu drogi publicznej są na dzień dzisiejszy własnością Skarbu Państwa we wiecznym użytkowaniu Kompanii Węglowej S.A. Nieprzeprowadzenie regulacji wynikającej z treści uchwały skutkowałoby koniecznością nabycia ww. działek na rzecz Gminy Gliwice.

Dojazd po północnej stronie ul. Cichej ma charakter „ślepego” ciągu pieszo-jezdnego i nie stanowi typowej drogi kołowej. Nie posiada parametrów eksploatacyjno-technicznych odpowiednich nawet dla najniższej klasy drogi publicznej gminnej tj. klasy „D” dojazdowej. Zlokalizowany jest na niewydzielonych częściach działek własności Skarbu Państwa we wiecznym użytkowaniu Kompanii Węglowej S.A., które nie mają określonego użytku „dr”.

Pozbawienie opisanych powyżej odcinków istniejących dróg gminnych jest zasadne ze względu na ich charakter funkcjonalny w odniesieniu do sieci dróg publicznych. Za formalnym wyłączeniem ich z użytkowania jako dróg publicznych przemawia też fakt nieuregulowanych stanów prawnych gruntów, na których są zlokalizowane.

Zastępca Prezydenta Miasta


Piotr WIECZOREK




18.07.4

Obręb Ewidencyjny: Ligota Zabrska

246601 1_2_9_2_2_4619/2011_19052011

ul. Klonowa

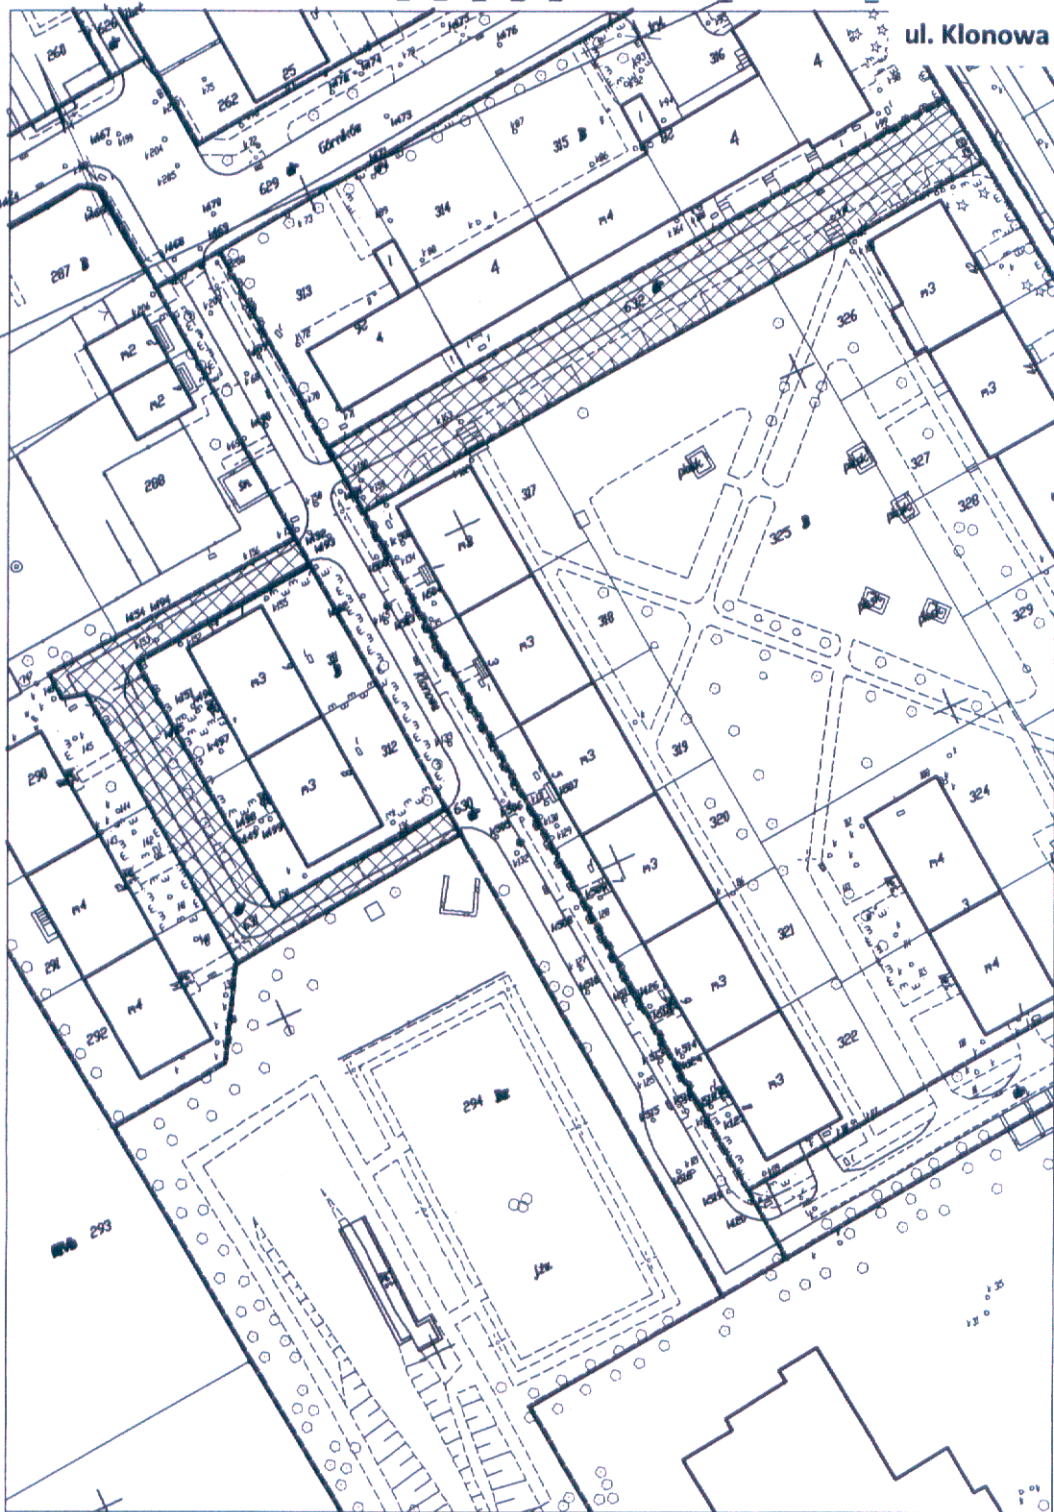

KOPIA MAPY ZASADNICZEJ

SKALA 1:1000

Sekcja: 6130.27.17.3.2; 6130.27.17.1.4

MIASTO GLIWICE obr. ew. Ligota Zabrska

L. dz. 4619/2011

PREZYDENT MIASTA GLIWICE
URZĄD MIEJSKI W GLIWICACH
WYDZIAŁ GEODEZJI I KARTOGRAFII

Poświadczam zgodność niniejszej mapy z oryginałem przyjętym do państwowego zasobu geodezyjnego i kartograficznego w dniu 01.06.2000 i zaewidencjonowanym pod nr 6130.27.17.3.2; 6130.27.17.1.4

NINIEJSZA MAPA NIE MOŻE SŁUżyć DLA CELÓW PROJEKTOWYCH.


Zgodnie z art. 18 ustawy z dnia 17 maja 1989 r. Prawo geodezyjne i kartograficzne (tekst jedn. Dz. U. nr 240, poz. 2027 z 2005 r. z późniejszymi zmianami) rozpowszechnianie, rozprowadzanie oraz reprodukcje w celu rozpowszechniania i rozprowadzania niniejszej mapy wymaga zezwolenia Prezydenta miasta Gliwice

16
18.07.11

Obręb Ewidencyjny: Ligota Zabrska

246601_1_2_9_2_2_4619/2011_19052011_4

ul. Cicha

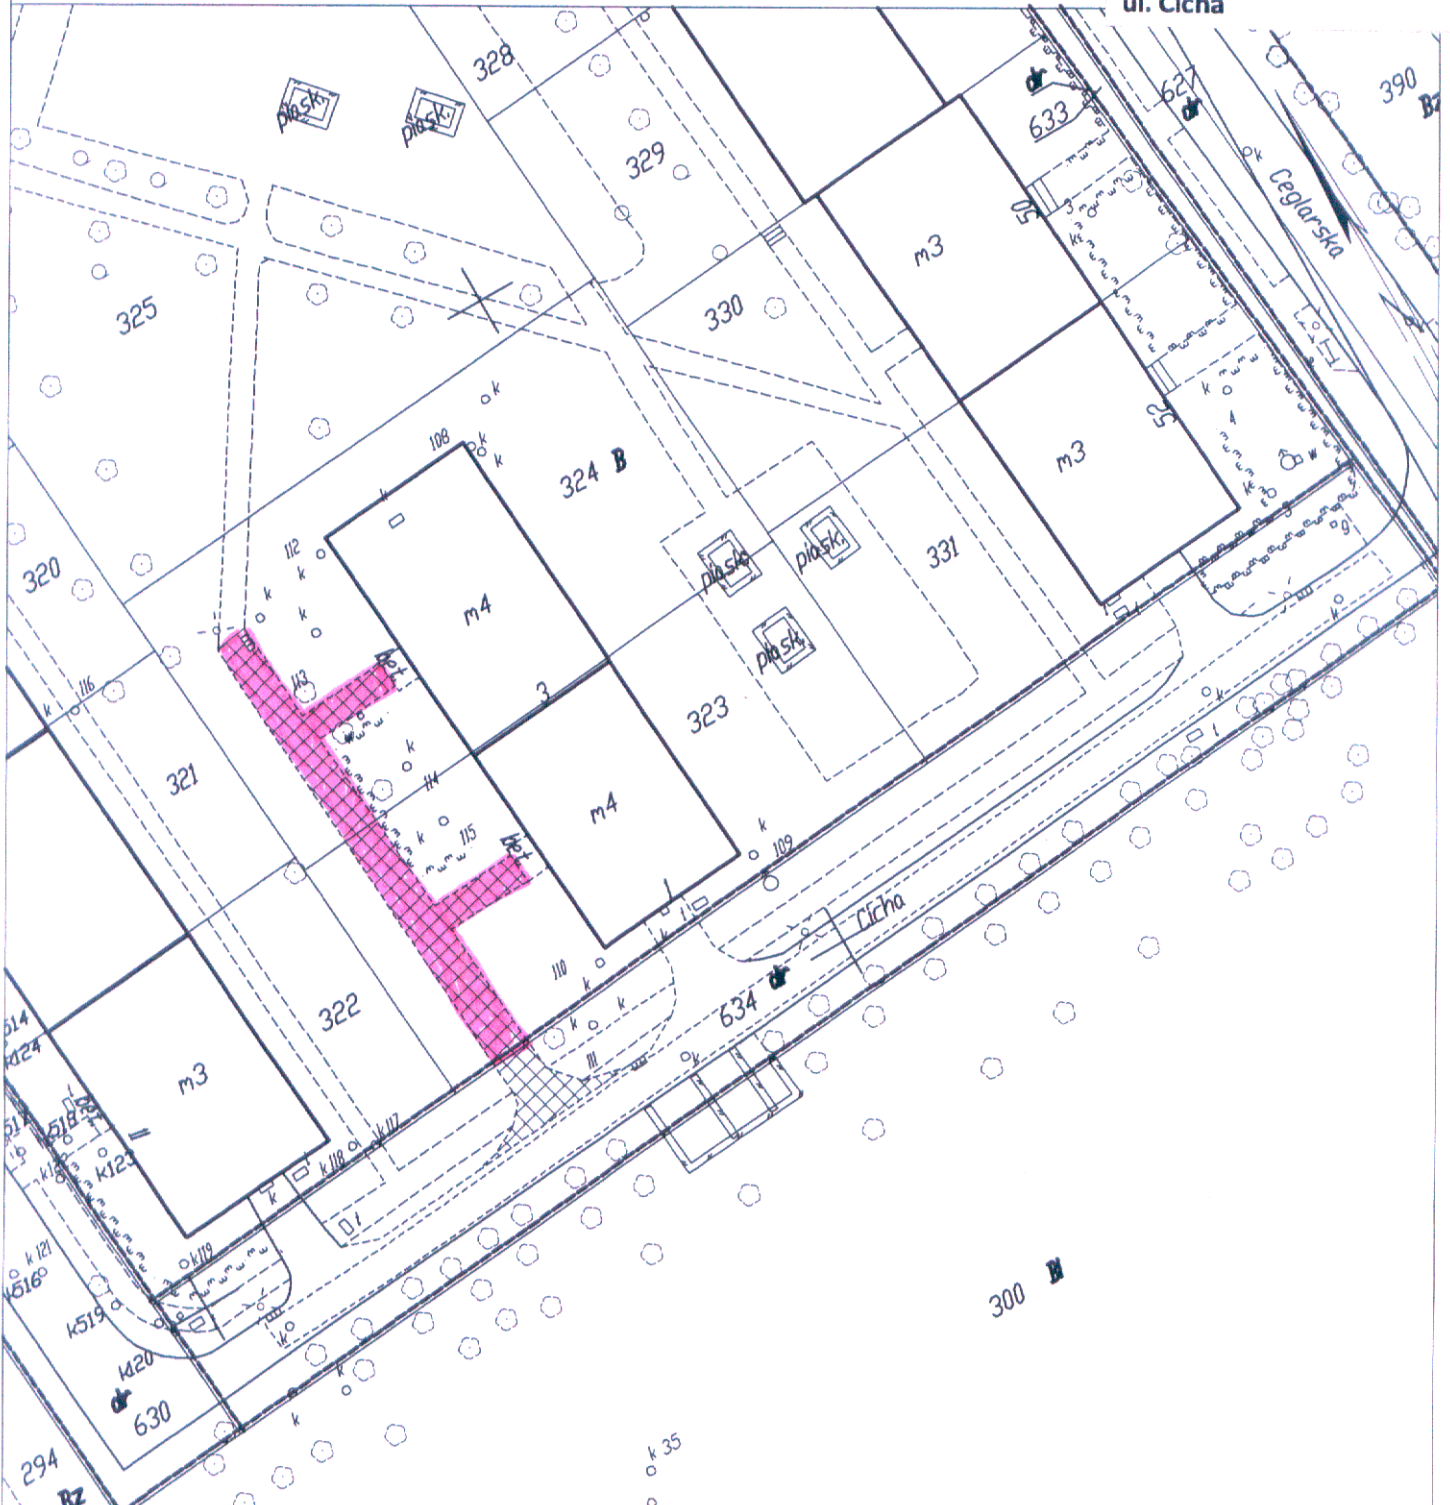

KOPIA MAPY ZASADNICZEJ

SKALA 1:500

Sekcja: 6.130.27.17.32

MIASTO GLIWICE obr. ew. Ligota Zabrska

L. dz. 4619/2011

PREZYDENT MIASTA GLIWICE
URZĄD MIEJSKI W GLIWICACH
WYDZIAŁ GEODEZJI I KARTOGRAFII

Poświadczam zgodność niniejszej mapy z oryginałem przyjętym do państwowego zasobu geodezyjnego i kartograficznego w dniu 01.06.2010 i zaewidencjonowanym pod nr 6.130.27.17.32

NINIEJSZA MAPA NIE MOŻE SŁUżyć DLA CELÓW PROJEKTOWYCH

Zgodnie z art. 18 ustawy z dnia 17 maja 1989 r. Prawo geodezyjne i kartograficzne (tekst jedn. Dz. U. nr 240, poz. 2027 z 2005 r. z późniejszymi zmianami) rozpowszechnianie, rozprowadzanie oraz reprodukcjonowanie w celu rozpowszechniania i rozprowadzania niniejszej mapy wymaga zezwolenia Prezydenta miasta Gliwice

TGmp

18.07.11

01.06.2010.1905