

Nr korespondencji SOD RAUM-UM-244088/2012	
Urząd Miejski w Gliwicach	BPR
23 MAJ 2012	
Nr	

- PROJEKT -

Uchwała Nr
Rady Miejskiej w Gliwicach

z dnia

w sprawie wyrażenia zgody na wydzierżawienie nieruchomości położonej w Gliwicach przy ul. Toszeckiej 2 na okres do 20 lat

Na podstawie art.18 ust.2 pkt 15 ustawy z dnia 8 marca 1990 r. o samorządzie gminnym /jt. Dz. U. Nr 142 z 2001 r., poz. 1591 z późn. zm./, art.11 ust.2 w związku z art. 23 ust. 7a, art. 25 ustawy z dnia 21 sierpnia 1997 r. o gospodarce nieruchomościami /jt. Dz. U. Nr 102 z 2010 r., poz. 651 z późn. zm./, na wniosek Prezydenta Miasta

**Rada Miejska w Gliwicach
uchwała:**

§ 1

Wyrazić zgodę na wydzierżawienie nieruchomości stanowiącej własność Gminy Gliwice, położonej w Gliwicach przy ulicy Toszeckiej 2, księga wieczysta nr GL1G/00027257/8, obejmującej działkę nr 27, obręb Centrum o powierzchni 0,3525 ha wraz z zabudowaniami tj. budynkami przemysłowymi oraz budynkiem dawnej Fabryki Szkła Użytkowego (FSU), na okres do 20 lat.

§ 2

Wykonanie uchwały powierzyć Prezydentowi Miasta Gliwice.

§ 3

Uchwała wchodzi w życie z dniem podjęcia.

Naczelnik Wydziału

Gospodarki Nieruchomościami

PREZYDENT MIASTA

Aleksandra Wysocka

Zygmunt Frankiewicz

Uzasadnienie

Nieruchomość położona w Gliwicach przy ulicy Toszeckiej 2, w ewidencji gruntów oznaczona jako działka nr 27 w obrębie Centrum, zgodnie z ustaleniami miejscowego planu zagospodarowania przestrzennego opisana jest jako: *tereny usługowo - produkcyjne - istniejące*.

Przedmiotowa nieruchomość rozpatrywana jest jako tzw. lokalizacja zastępcza dla placu targowego funkcjonującego na terenach przy ulicy A. Fredry, które są niezbędne do budowy Drogowej Trasy Średnicowej.

Nieruchomość zostanie wydzierżawiona na rzecz, wyłonionego w drodze przetargu podmiotu, który przedstawi najlepszą ofertę realizacji koncepcji stworzenia hali targowej na przedmiotowym terenie.

Mając na uwadze powyższe podjęcie niniejszej uchwały jest uzasadnione.

Naczelnik Wydziału
Gospodarki Nieruchomościami

Aleksandra Wysocka

Zastępca Prezydenta Miasta


Adam NEUMANN

Skala 1 : 1010

Załącznik mapowy
do projektu Uchwały Rady Miejskiej

Naczelnik Wydziału
Gospodarki Nieruchomościami
Wyż
Aleksandra Wysocka

mapa przygotowana przy użyciu
Internetowego Serwera Danych Przestrzennych

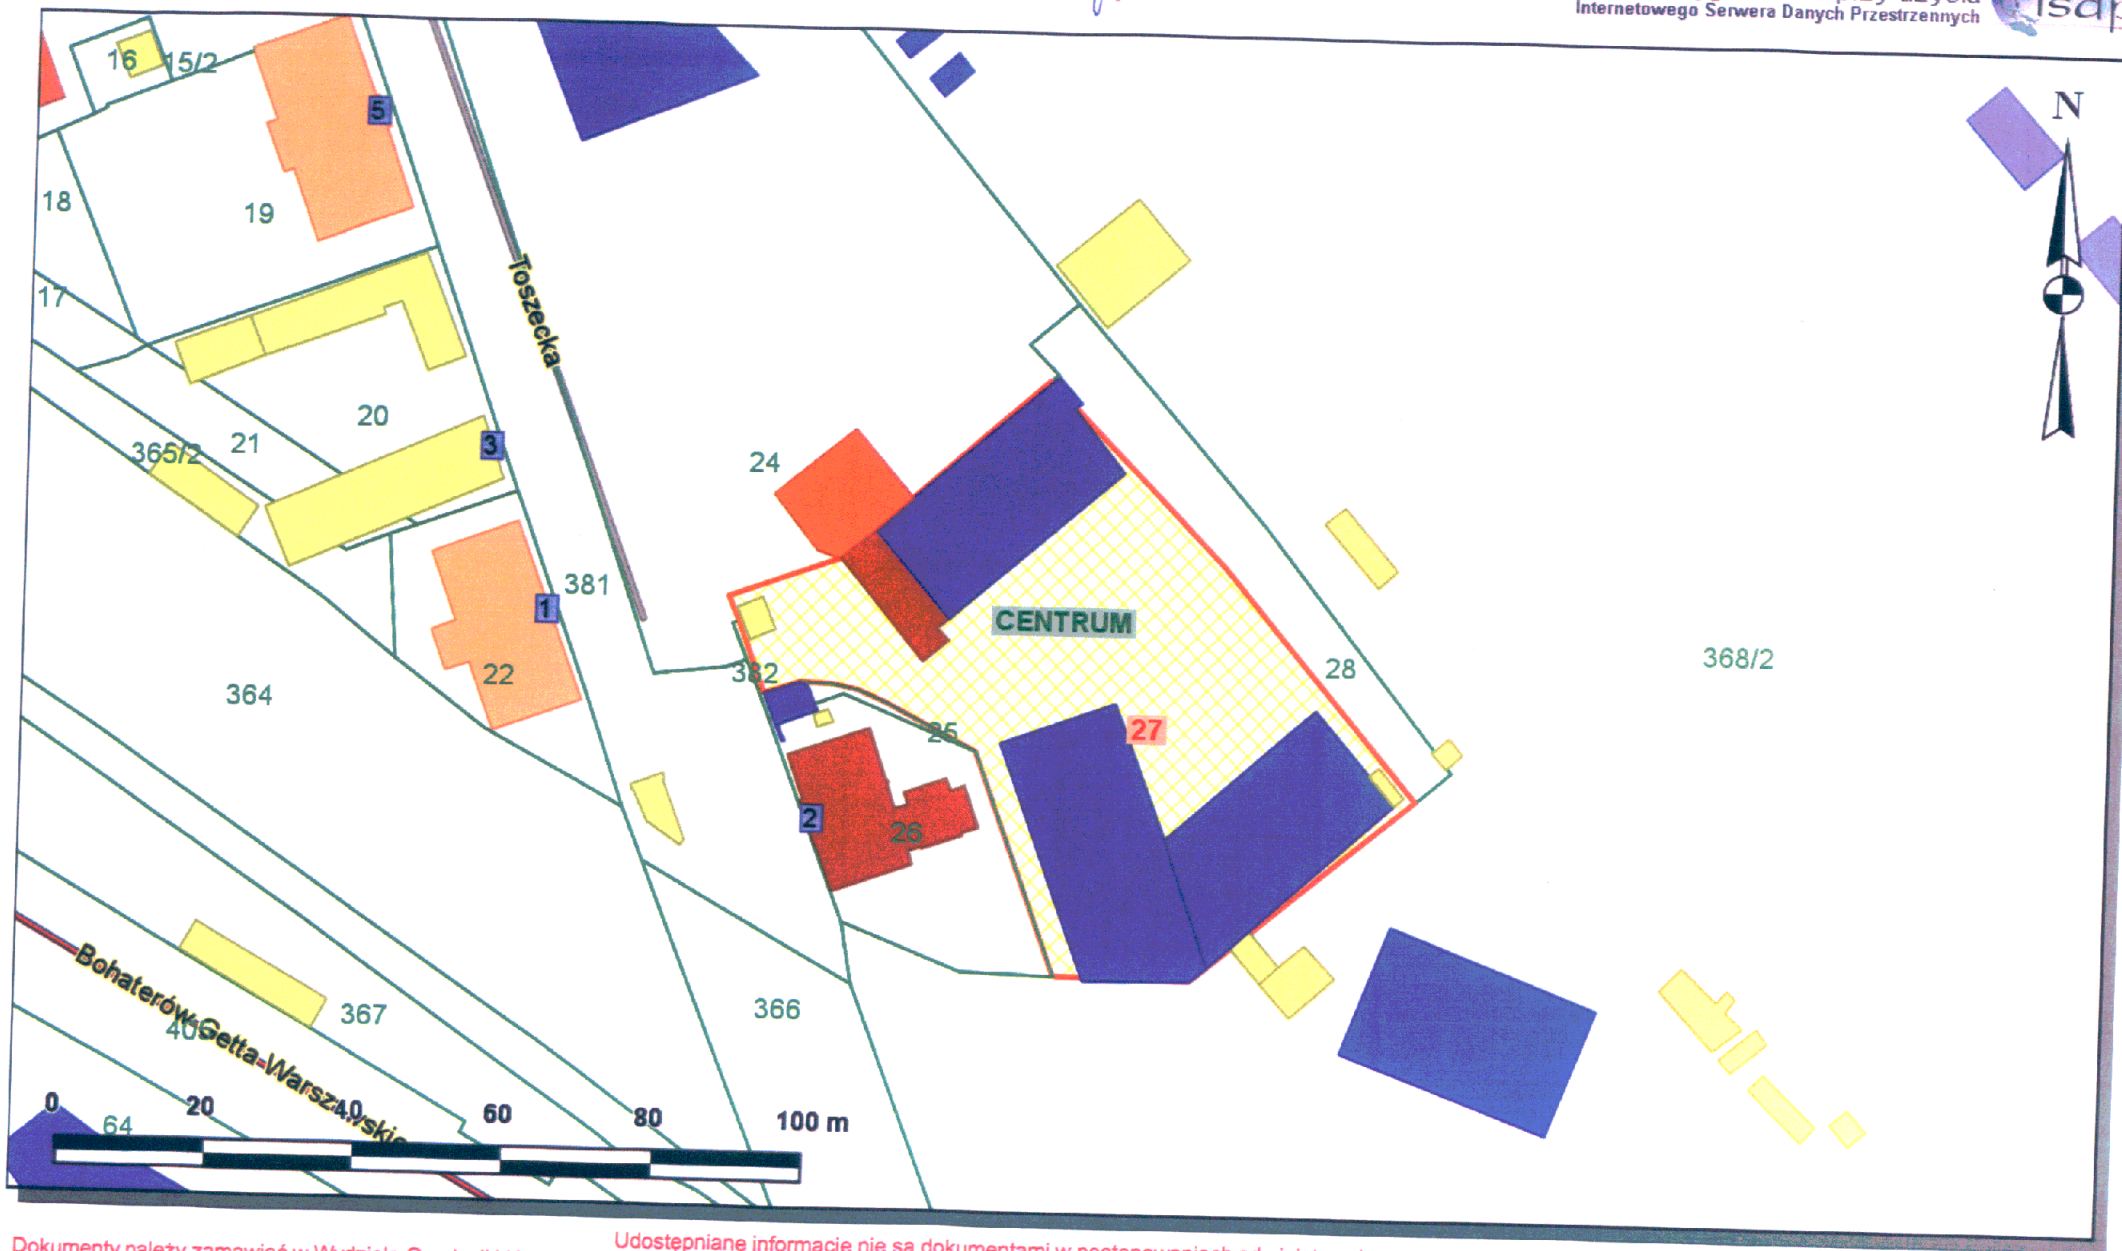

Dokumenty należy zamawiać w Wydziale Geodezji i Kartografii co podlega opłatom zgodnie z rozporządzeniem z dnia 19 lutego 2004r. w sprawie wysokości opłat za czynności geodezyjne i kartograficzne oraz udzielanie informacji, a także za wykonywanie wyrysów i wypisów z operatu ewidencyjnego (Dz.U. Nr 37 poz.333).